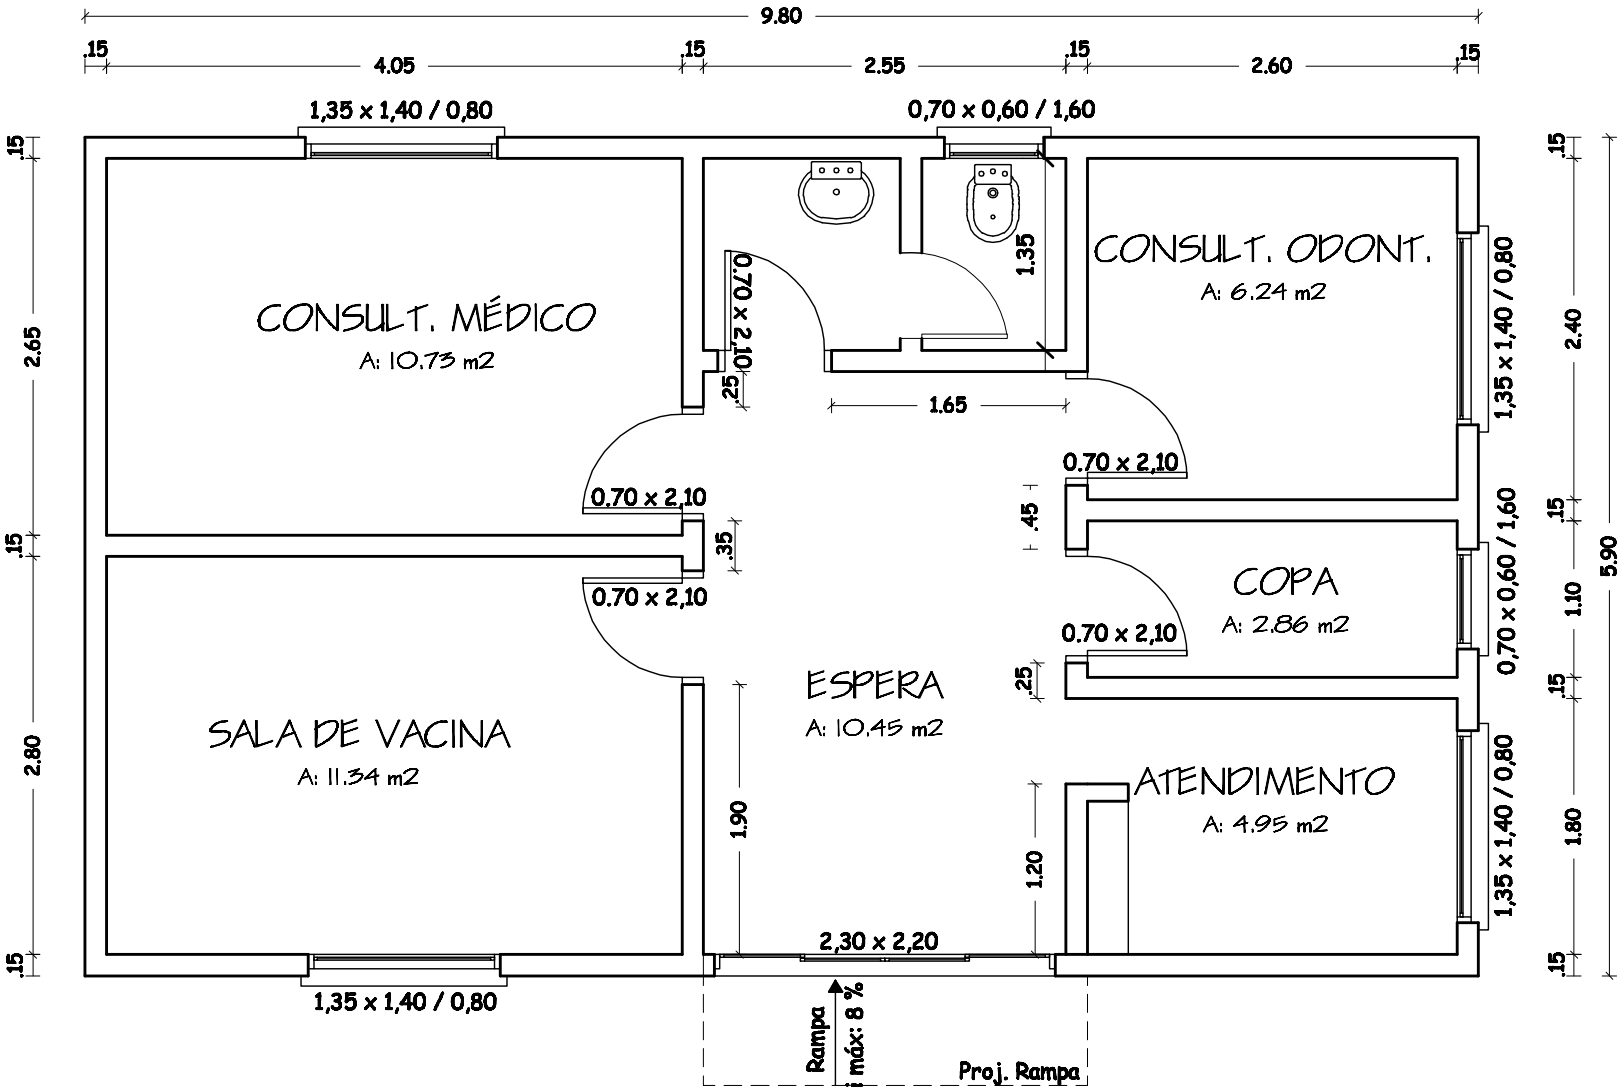

PLANTA BAIXA - SOBRADO

P.DIREITO: 2.80 m

A.: 57.82 m²

PREFEITURA MUNICIPAL DE ROQUE GONZALES			
REFORMA POSTOS DE SAÚDE - PLANTA BAIXA - LINHA SOBRADO			PRANCHA: 01
RESPONSÁVEL TÉCNICO: Douglas dos Santos Haas, Engº. Civil - Crea RS 166.385	PREFEITO MUNICIPAL: João Scheeren Haas	MÊS/ANO: DEZEMBRO / 2010	
		ESCALA: 1:50	