


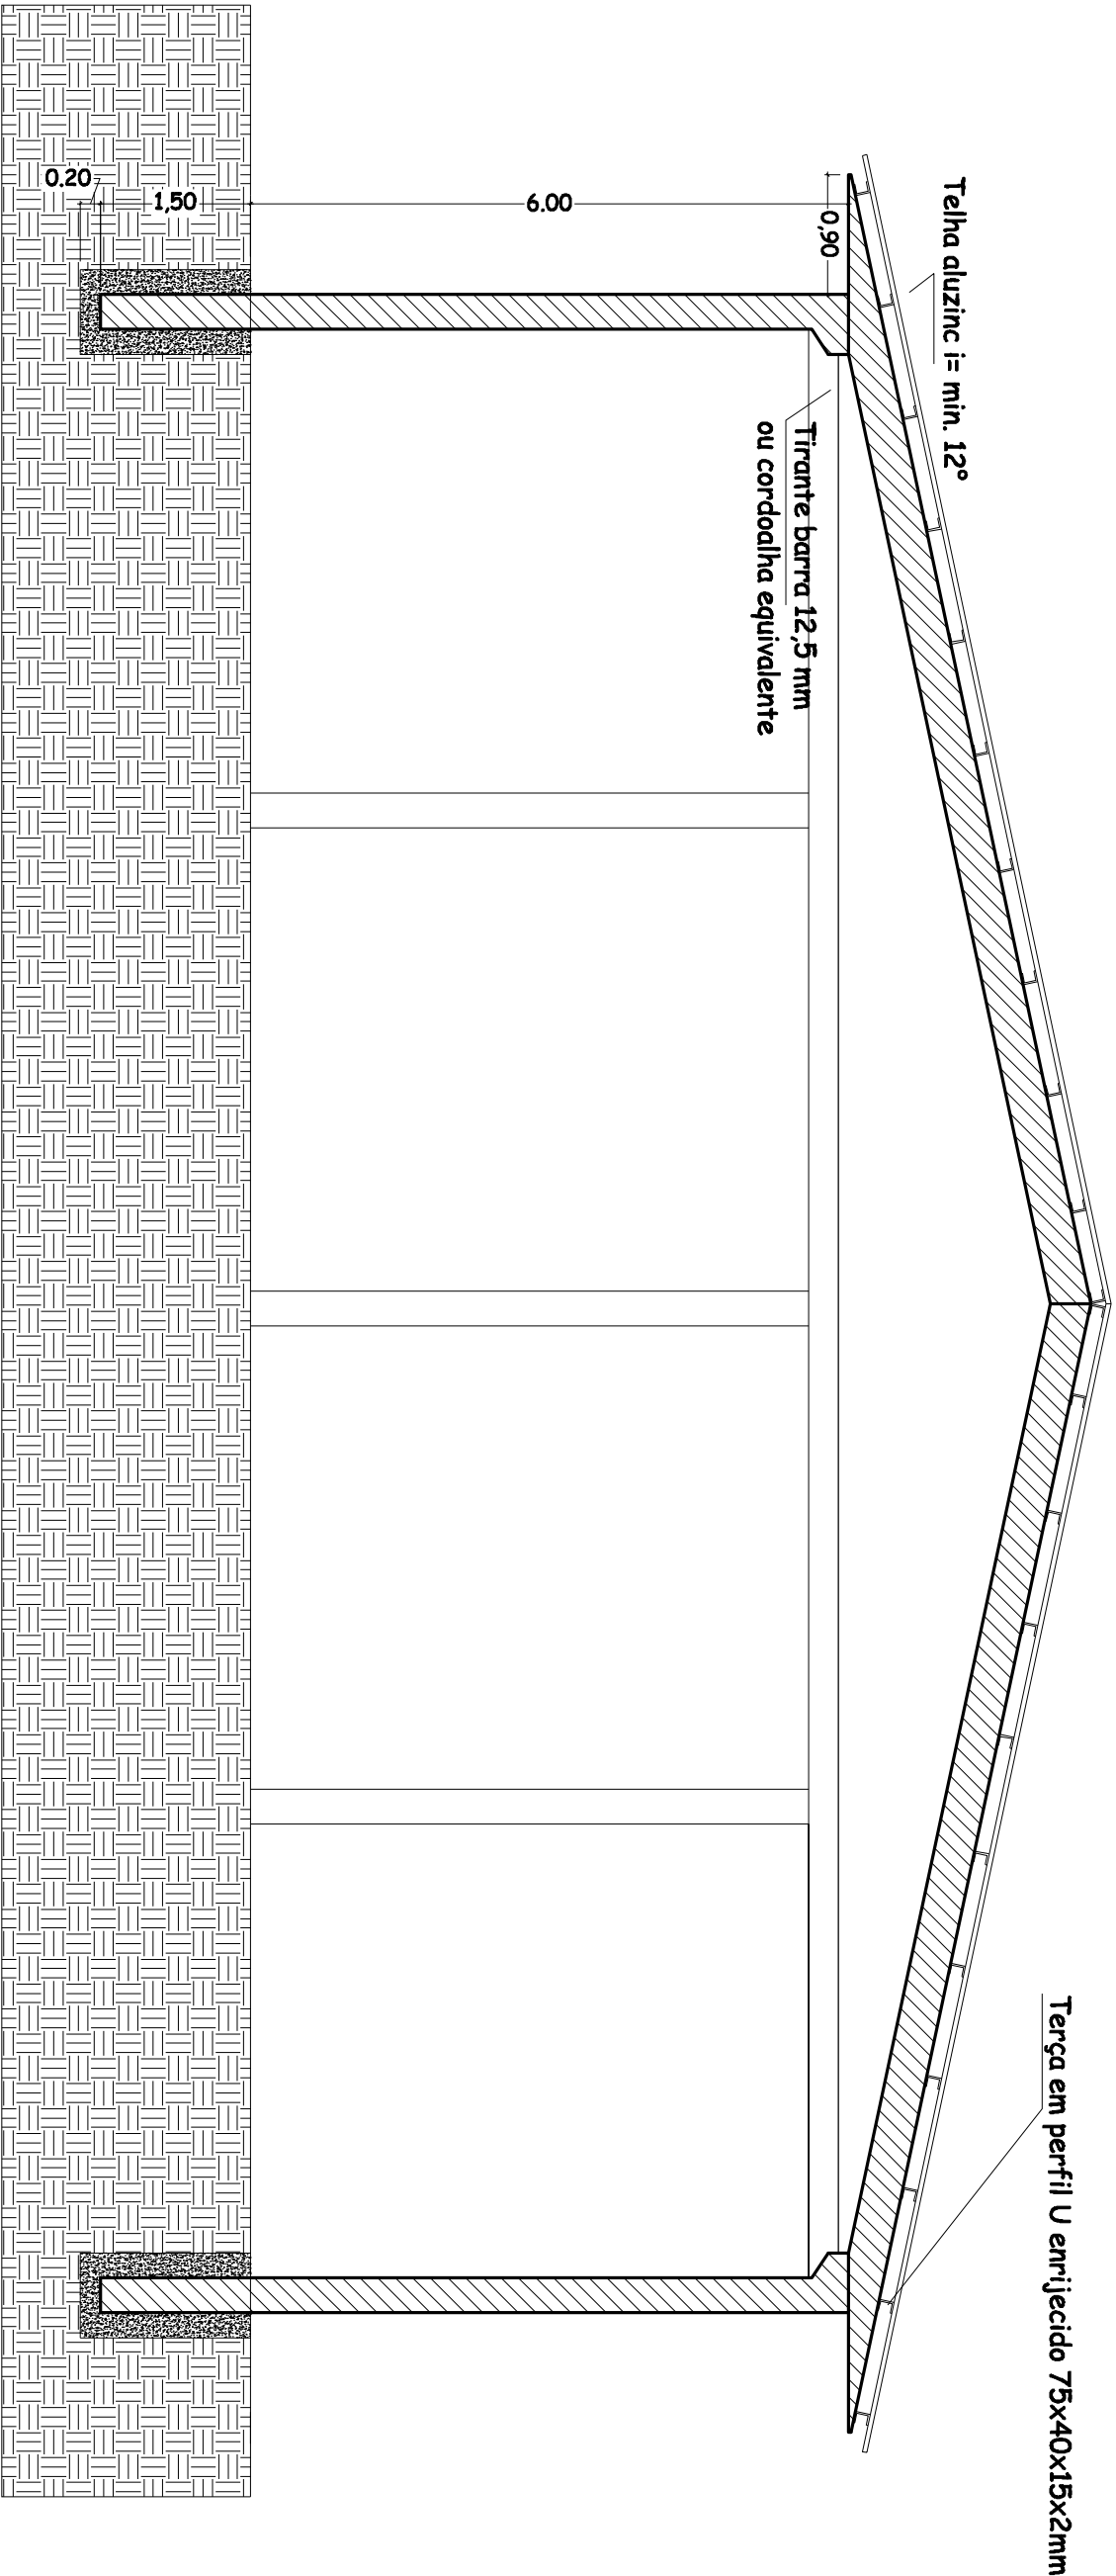

PÓRTICO

Corte Transversal

PREFEITURA MUNICIPAL DE ROQUE GONZALES			
COBERTURA QUADRA DE ESPORTES - DONA OTÍLIA			
CORTE TRANSVERSAL			
RESPONSÁVEL TÉCNICO:	PREFEITO MUNICIPAL EM EXERCÍCIO:	MÊS/ANO:	PRANCHAS:
Douglas dos Santos Haas Eng. Civil - Crea RS 166.385	José Pereira da Silva	SETEMBRO / 2011	02
ESCALA: 1:75			