


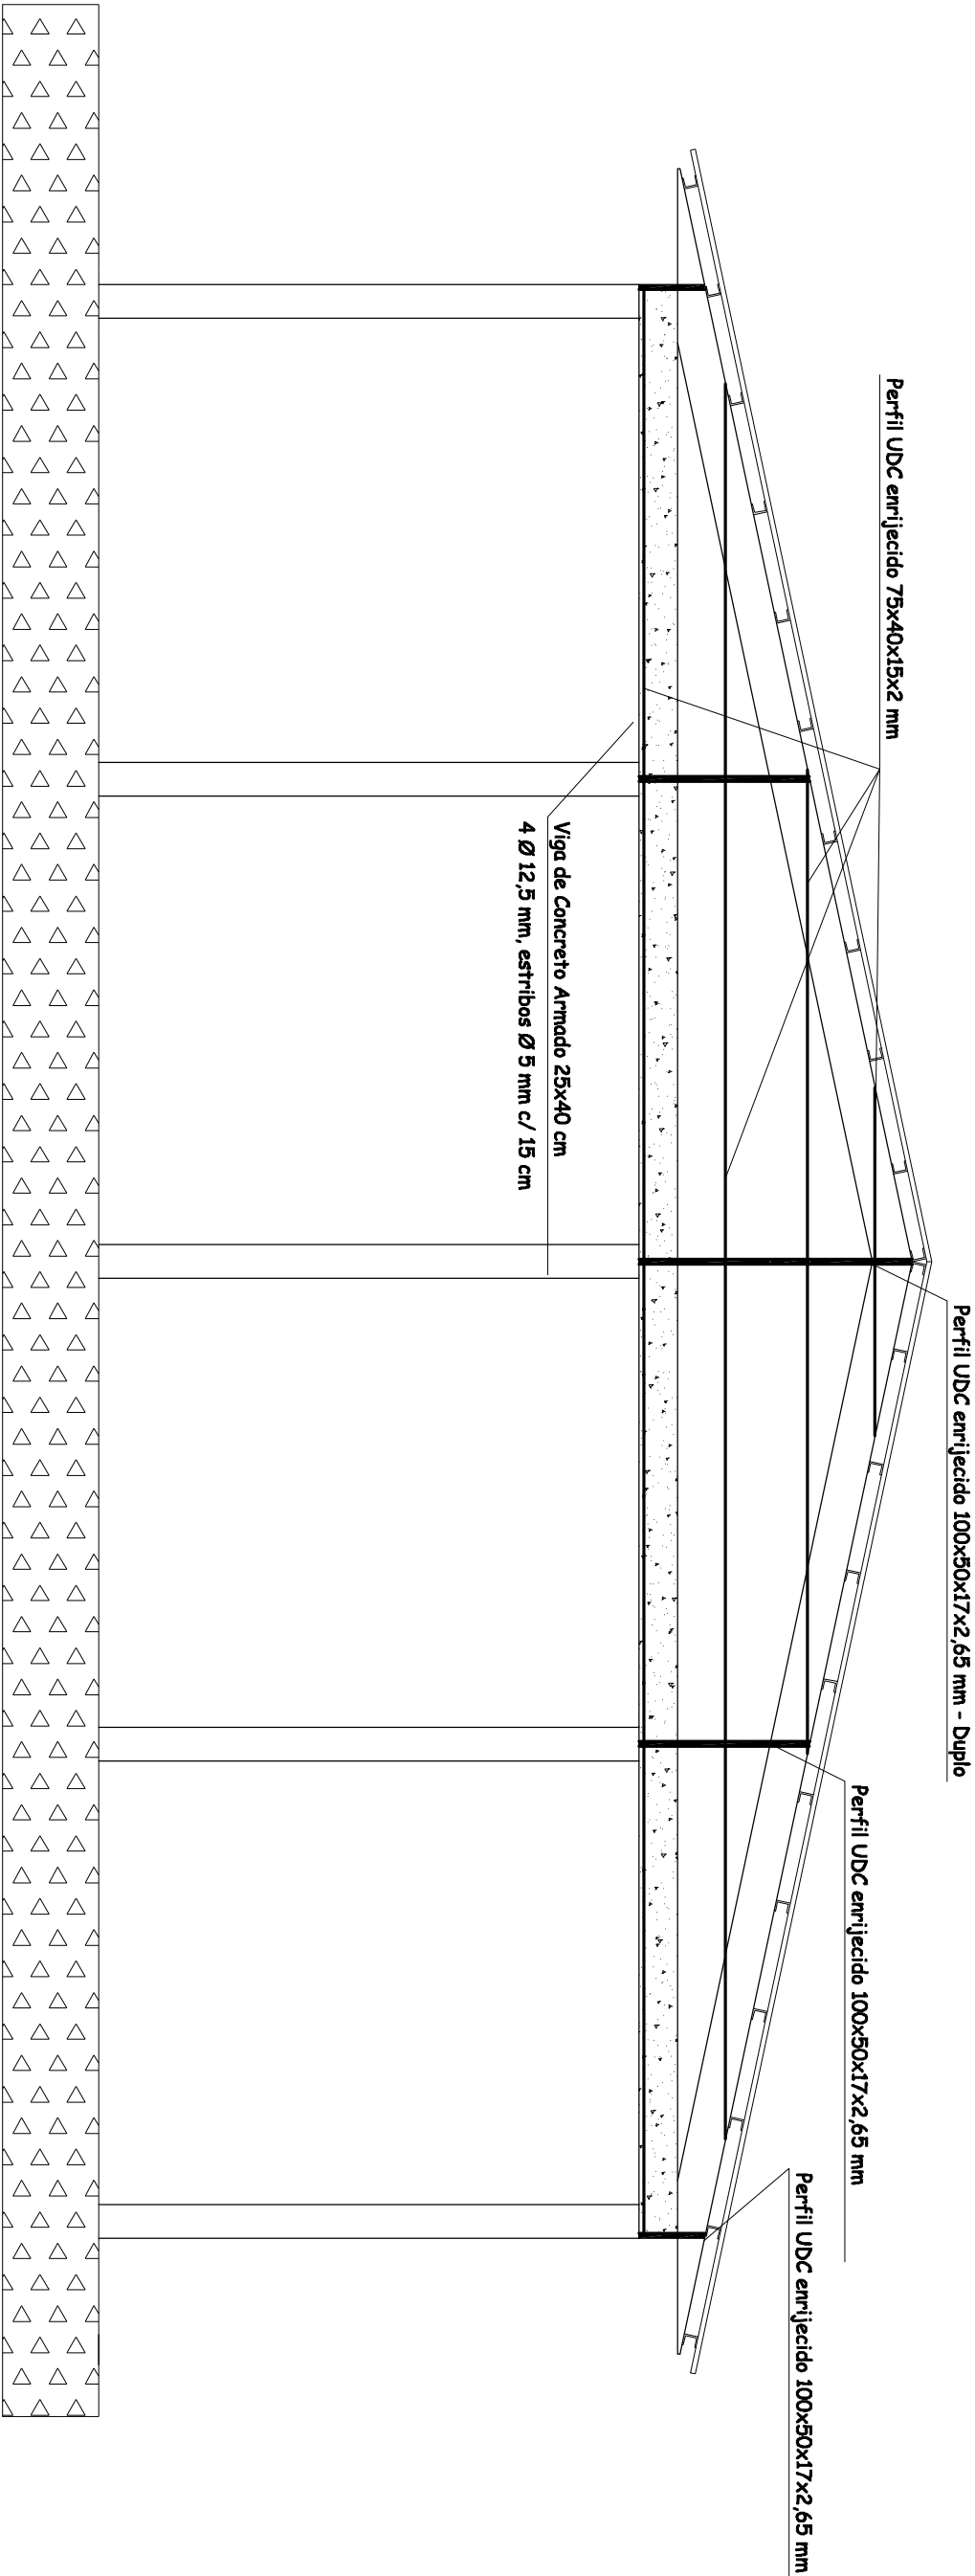

CORTE TRANSVERSAL OITÕES

PREFEITURA MUNICIPAL DE ROQUE GONZALES			
COBERTURA QUADRA DE ESPORTES - DONA OTÍLIA			
CORTE TRANSVERSAL OITÕES			
RESPONSÁVEL TÉCNICO:	PREFEITO MUNICIPAL EM EXERCÍCIO:		PRANCHAS:
Douglas dos Santos Haas Eng.º Civil - Crea RS 166.385	José Pereira da Silva		MÊS/ANO: SETEMBRO / 2011
ESCALA: 1:75			03