
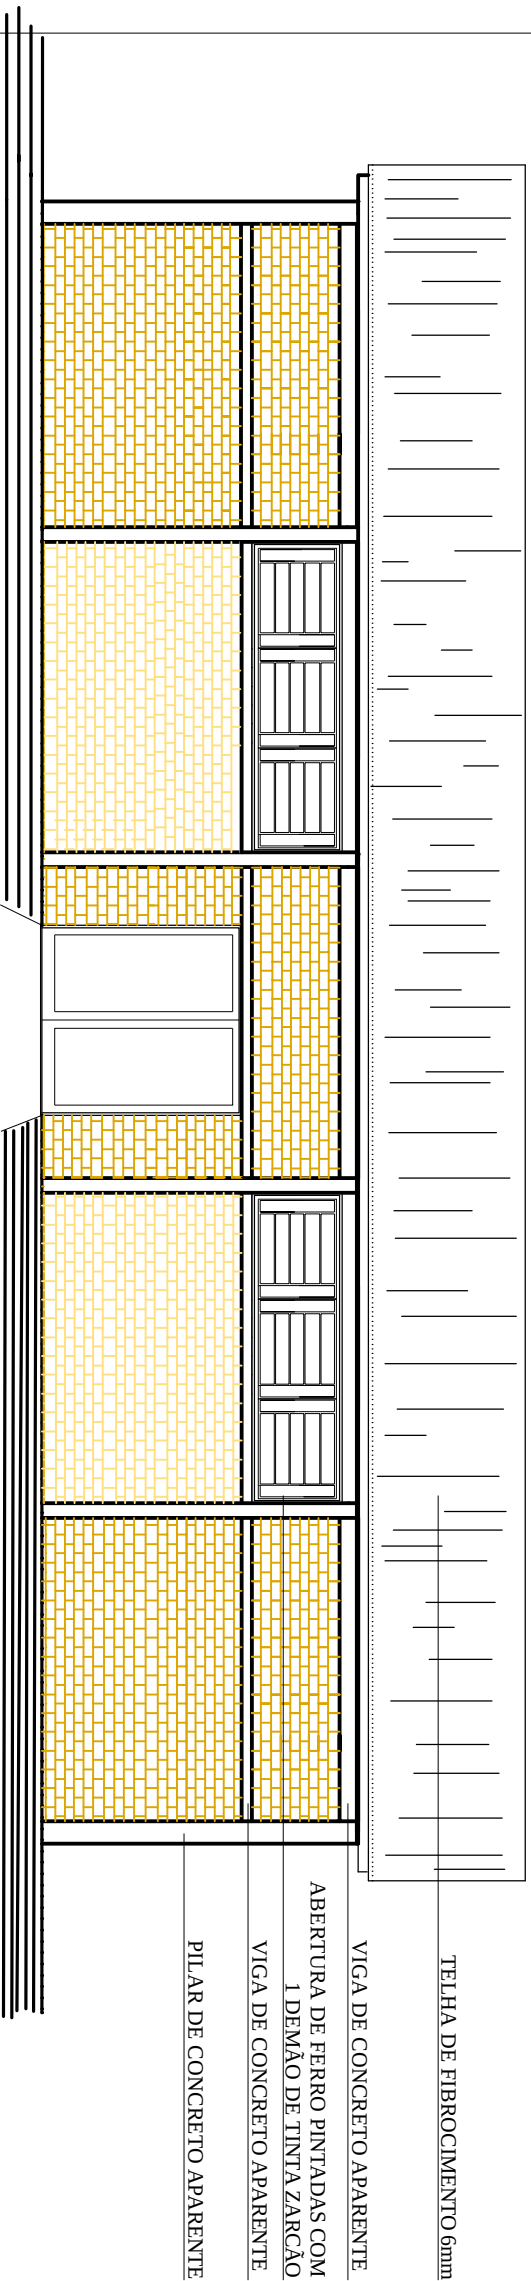
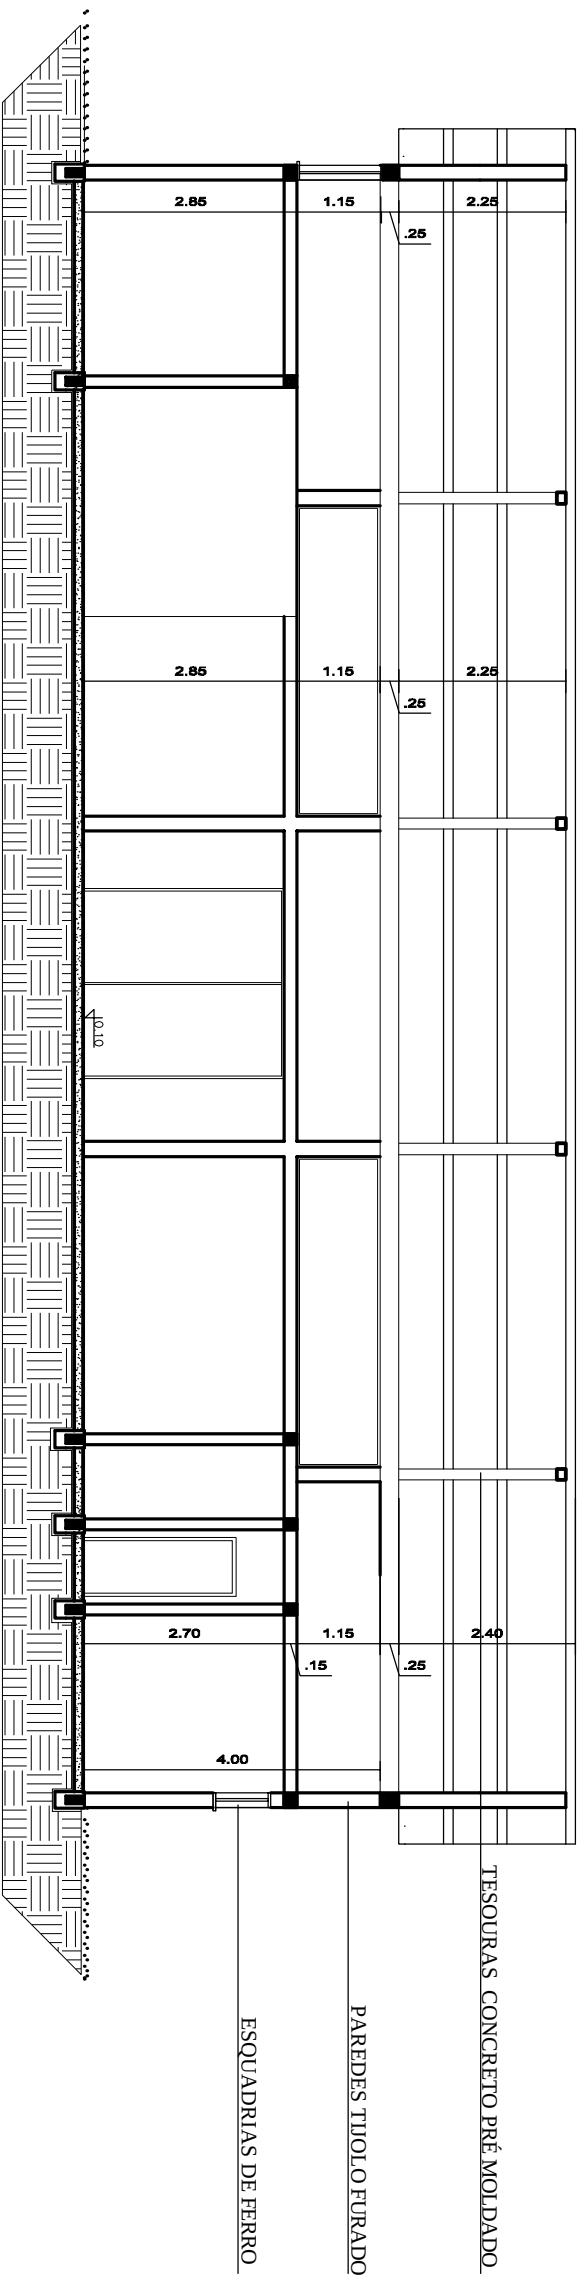
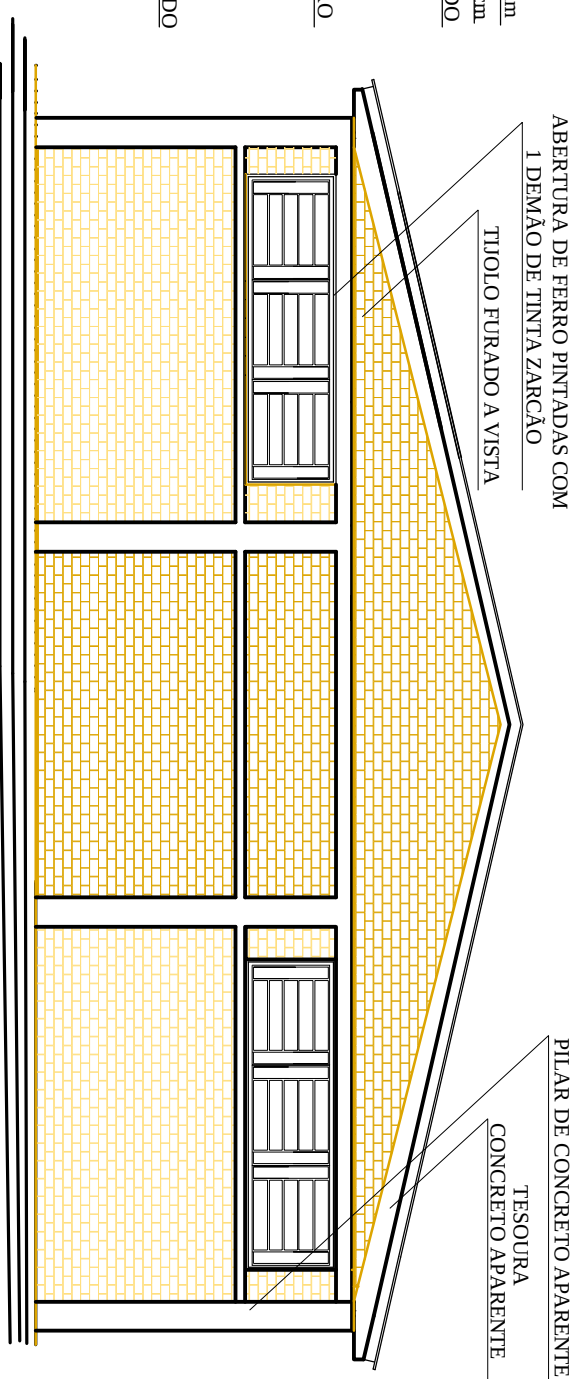


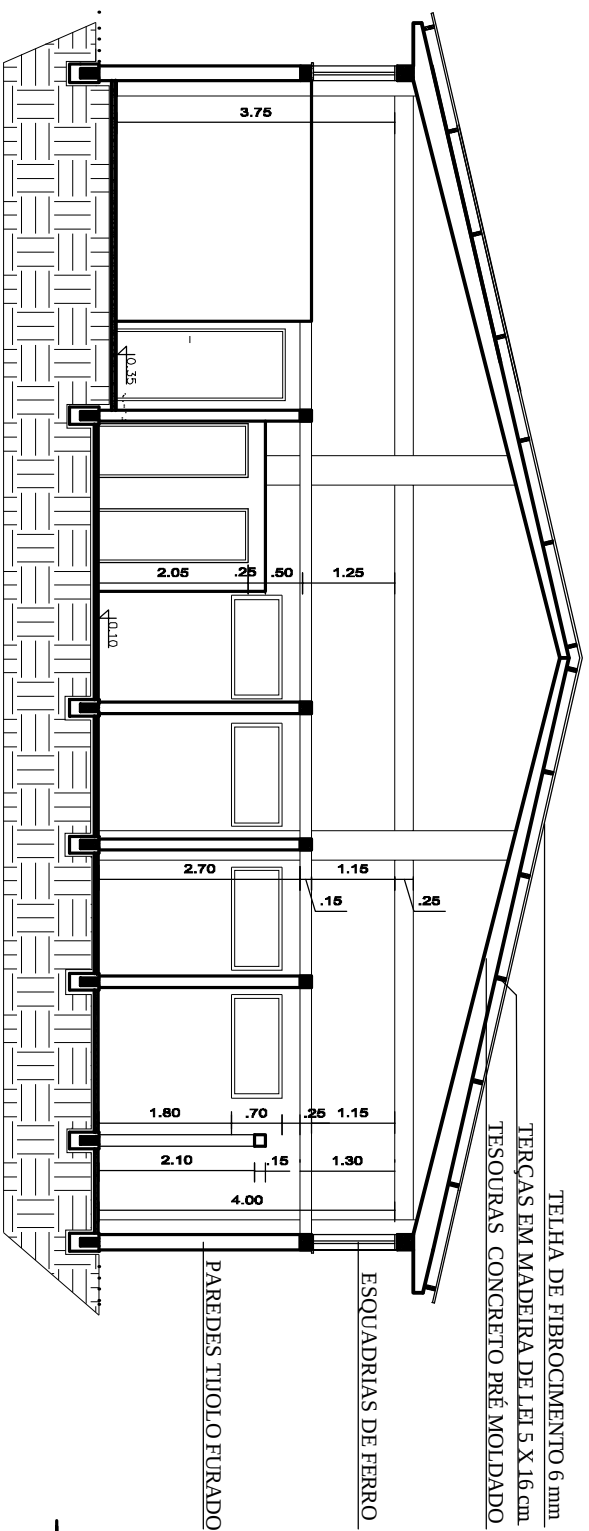

PREFEITURA MUNICIPAL DE ROQUE GONZALES
Rua Padre Anchieta, 221 - ROQUE GONZALES / MS Fone (65) 3365 1233
ADMINISTRAÇÃO
Projeto municipal

João Scheeren Haas

PROJETO ARQUITETÔNICO

PRINCIPAIS MTS.

RESP. TÉCNICA:

Argemiro de Azeiteiro

Cláudia Mattes Machry
CREA RS 159915

OBRA: Centro Comunitário Esquina Emanuel

PROPOSTA: Prefeitura Municipal de Roque Gonzales

ENDEREÇO: Esquina Emanuel - Roque Gonzales - RS

ASSUNTO:
CORTES AB/CD E FACHADAS

desenho:	CLÁUDIA
data:	DEZ./2009
escala:	1/50
dim:	35,5,20 m