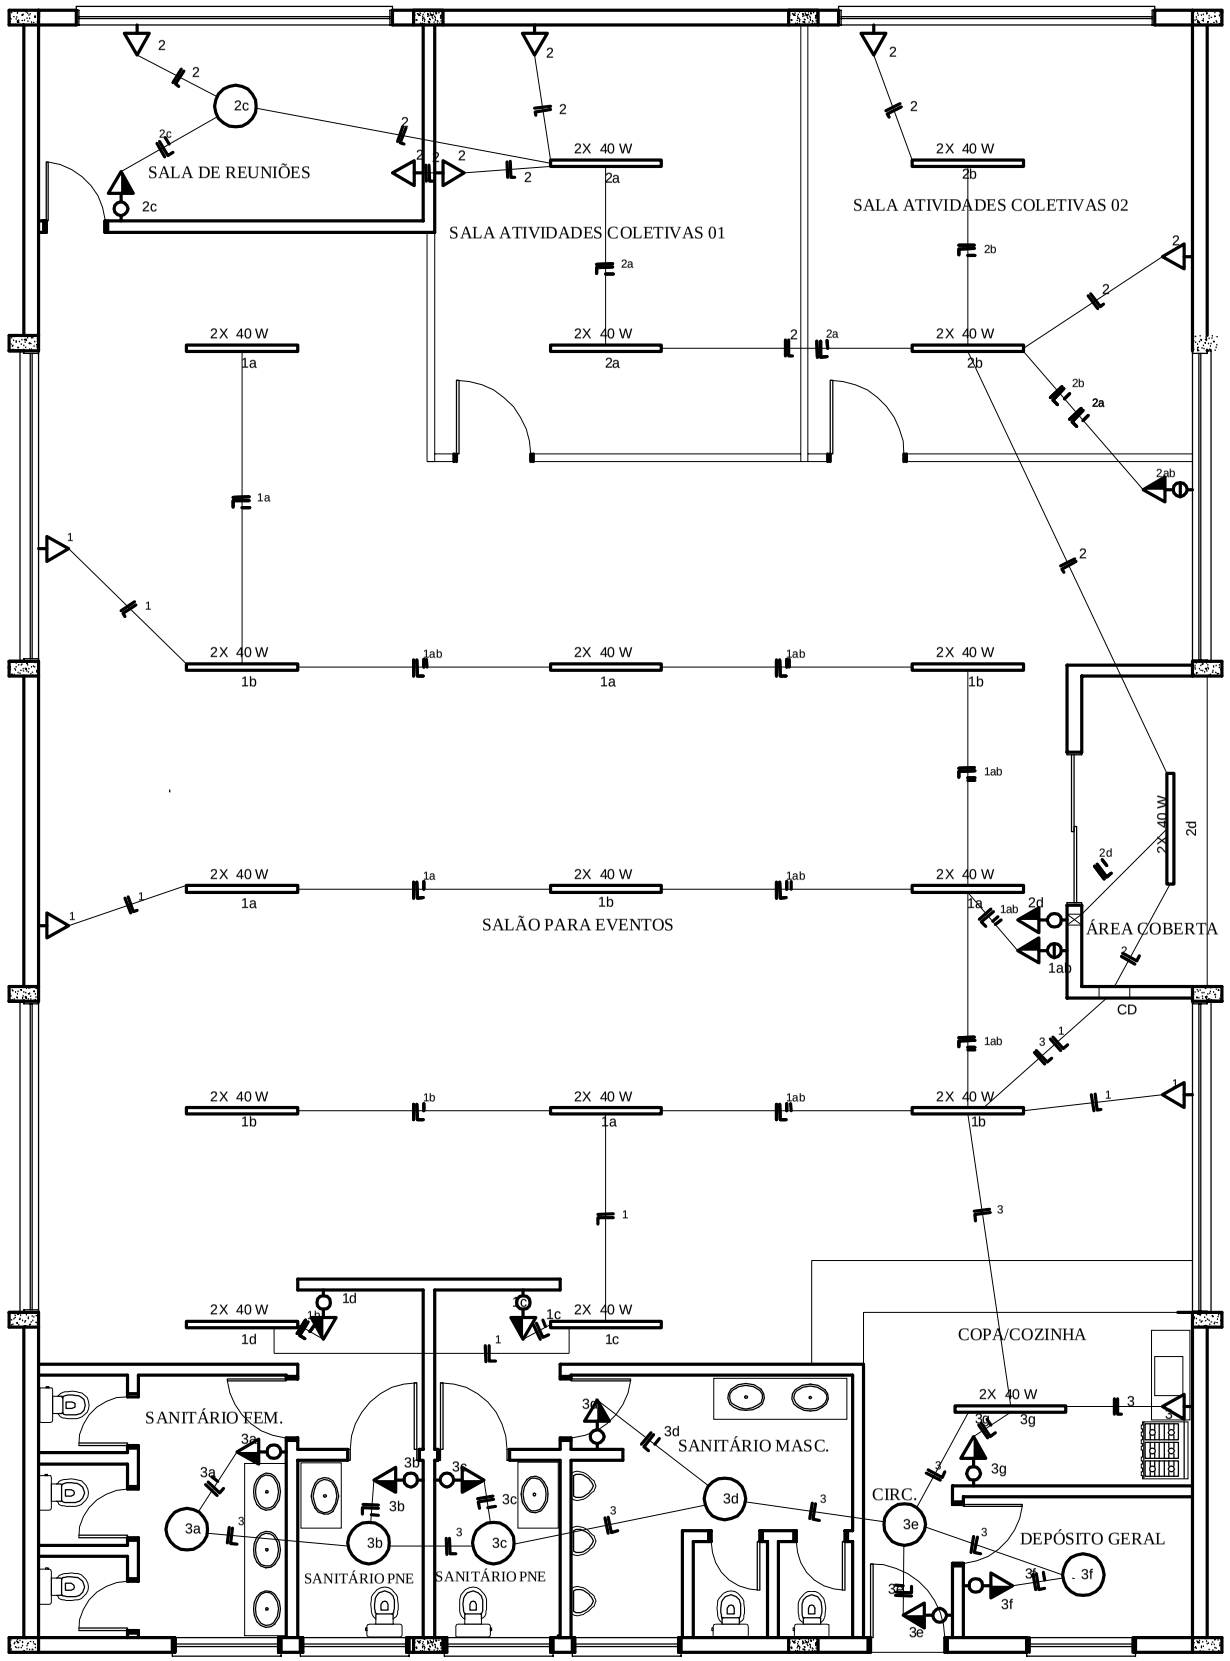

PROJETO ELÉTRICO

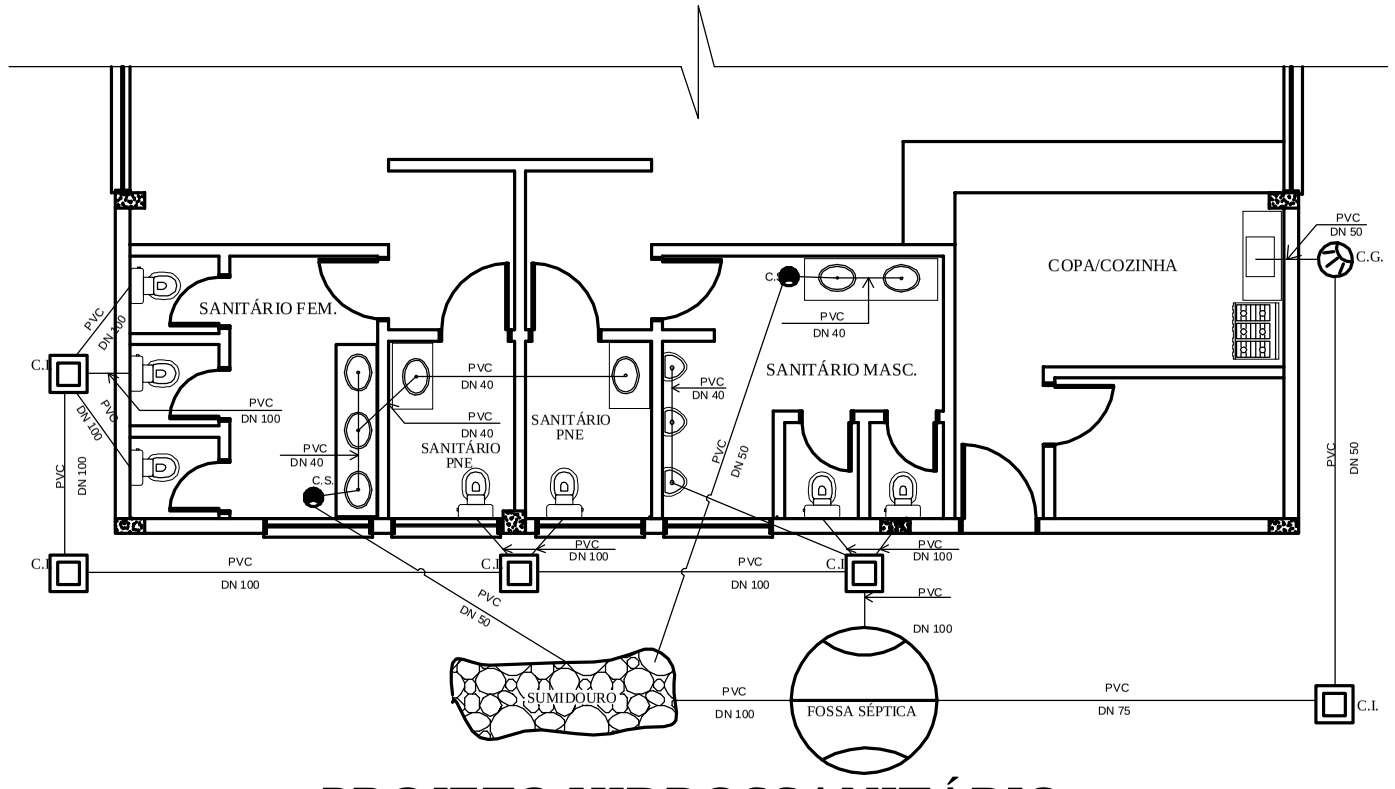

PROJETO HIDROSSANITÁRIO

QUADRO DE CARGAS

CIRCUITO	TOMADAS		P. LUZ		CARGA (W)	PROTEÇÃO (A)	CIRCUITO (mm²)
	100 W	100 W	40 W				
01	07		____	24	1660	15	2,5
02	08		01	08	1220	15	2,5
03	08		06	02	1480	15	2,5
CARGA TOTAL INSTALADA			4360	30		6,0	

PREFEITURA MUNICIPAL DE ROQUE GONZALES
Rua Padre Anchieta, 221 - ROQUE GONZALES / RS Fone: (55) 3365 1233

ADMINISTRAÇÃO: *Prefeito municipal* — João Scheeren Haas

PROJETO ARQUITETÔNICO

RESP. TÉCNICA: *Arquiteta urbanista* — Cláudia Mattes Machry
CREA RS 159915

PRANCHA nº: 04

OBRA: Centro Comunitário Esquina Emanuel
PROPRIETÁRIO: Prefeitura Municipal de Roque Gonzales
ENDEREÇO: Esquina Emanuel - Roque Gonzales - RS

ASSUNTO: PLANTAS COMPLEMENTARES - ELÉTRICA E HIDROSSANITÁRIA

desenho:	*data:*	*escala:*	*área:*
CLÁUDIA	DEZ./2009	1/50	355.20 m²