

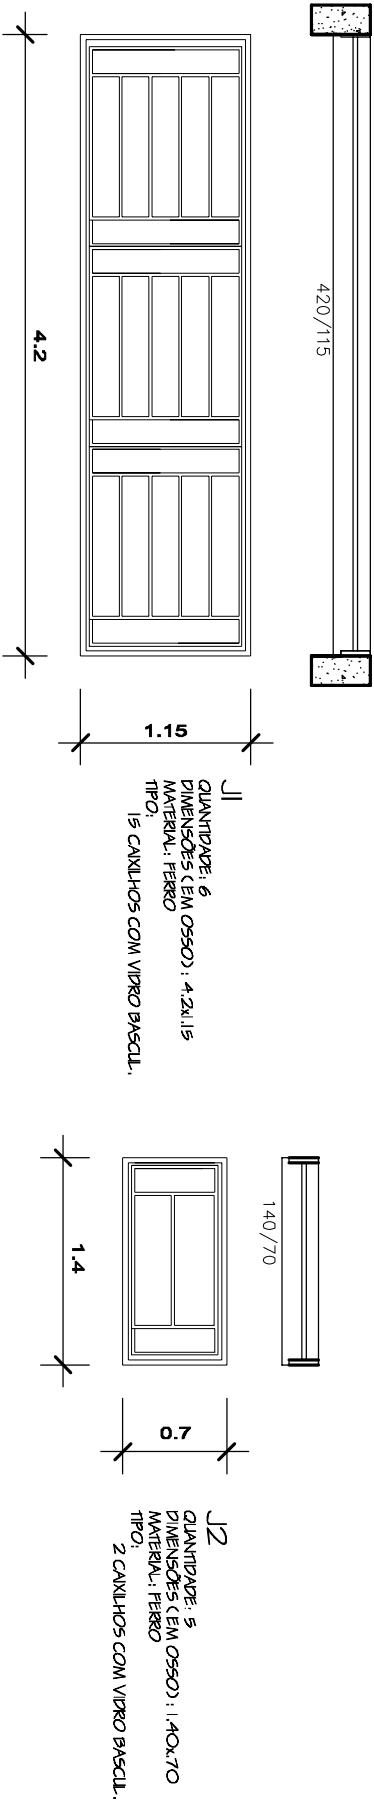
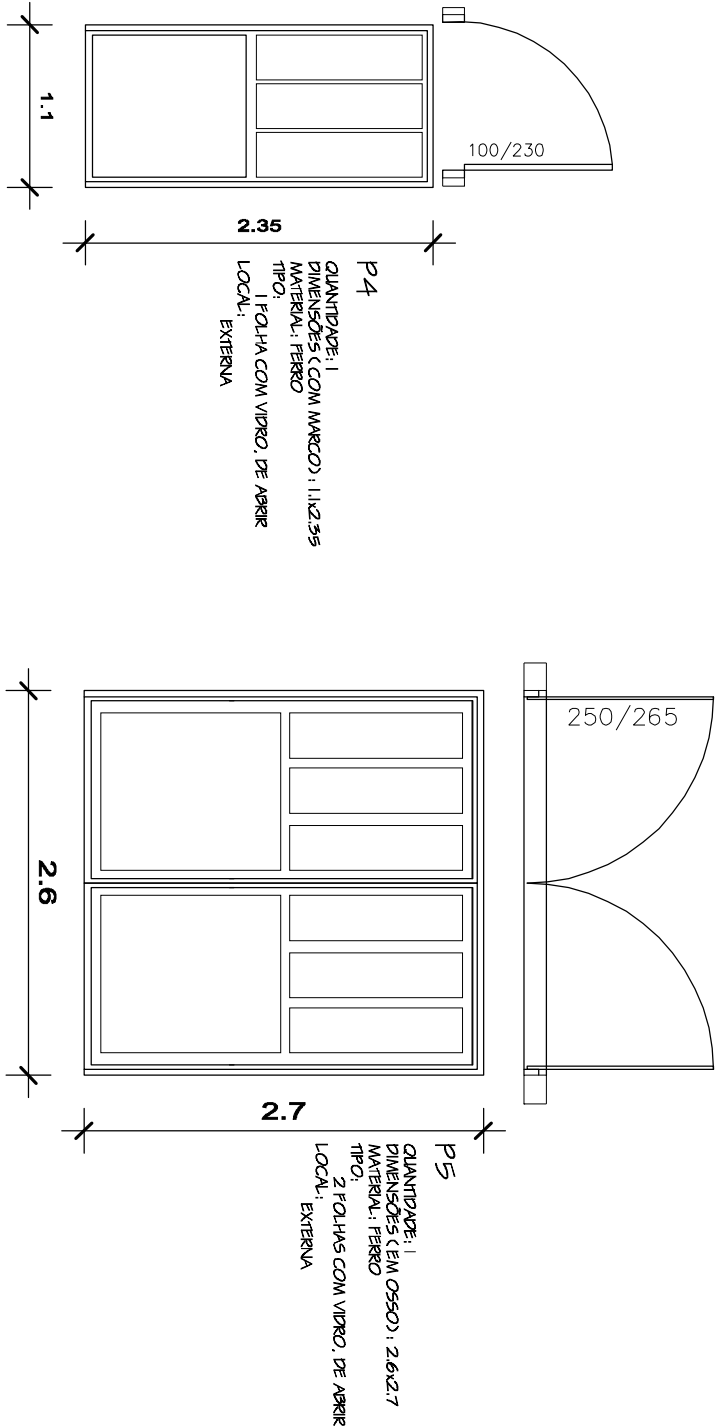


DETALHAMENTO DAS ESQUADRIAS

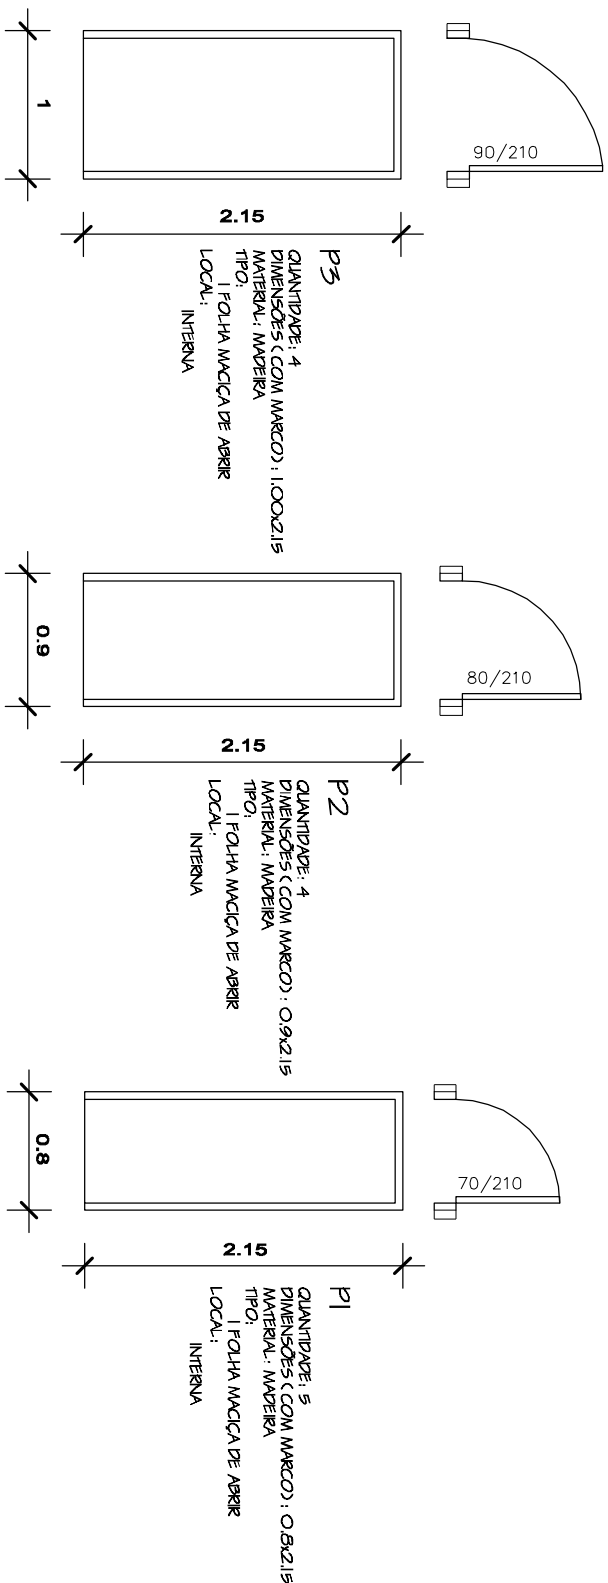

DETALHAMENTO DO SANITÁRIO PARA PNE

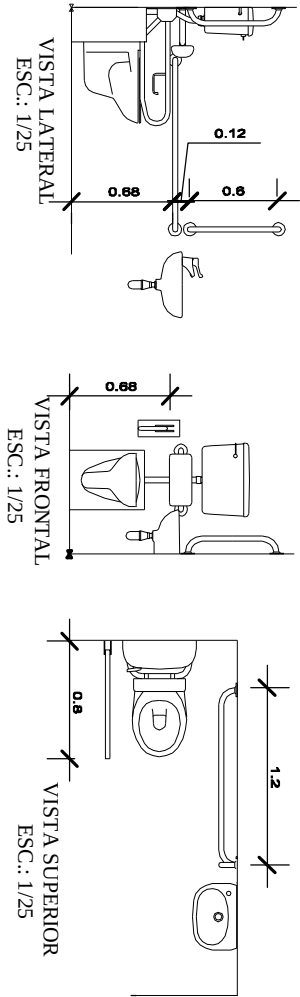

O vaso sanitário será de louça.
O lavatório será de louça sem coluna.
A pia da cozinha será com tampo de marmoreite.
As torneiras serão de plástico.
As barras de apoio serão aço cromado.
Os aparelhos serão todos testados para verificação do funcionamento.

PREFEITURA MUNICIPAL DE ROQUE GONZALES

Rua Padre Anchieta, 221 - ROQUE GONZALES / RS - Fone: (51) 3865.1233

Administração *Projeto municipal*

João Scheeren Haas

PROJETO ARQUITETÔNICO

DESE. ARQUIT. <i>Argentinia urubaitera</i>	Claudia Matos Machty CREA RS 159915	PRANCHA Nº: 05
OBRA: Centro Comunitário Esquina Emanuel		
PROJEZANDO: Prefeitura Municipal de Roque Gonzales		
PROJEZADO: Esquina Emanuel - Roque Gonzales - RS		

ASSINTO:	PRANCHA COMPLEMENTAR - DETALHAMENTO		
desenho:	CLAUDIA	data:	DEZ/2009
		escala:	1/25
		area:	355,20 m²