
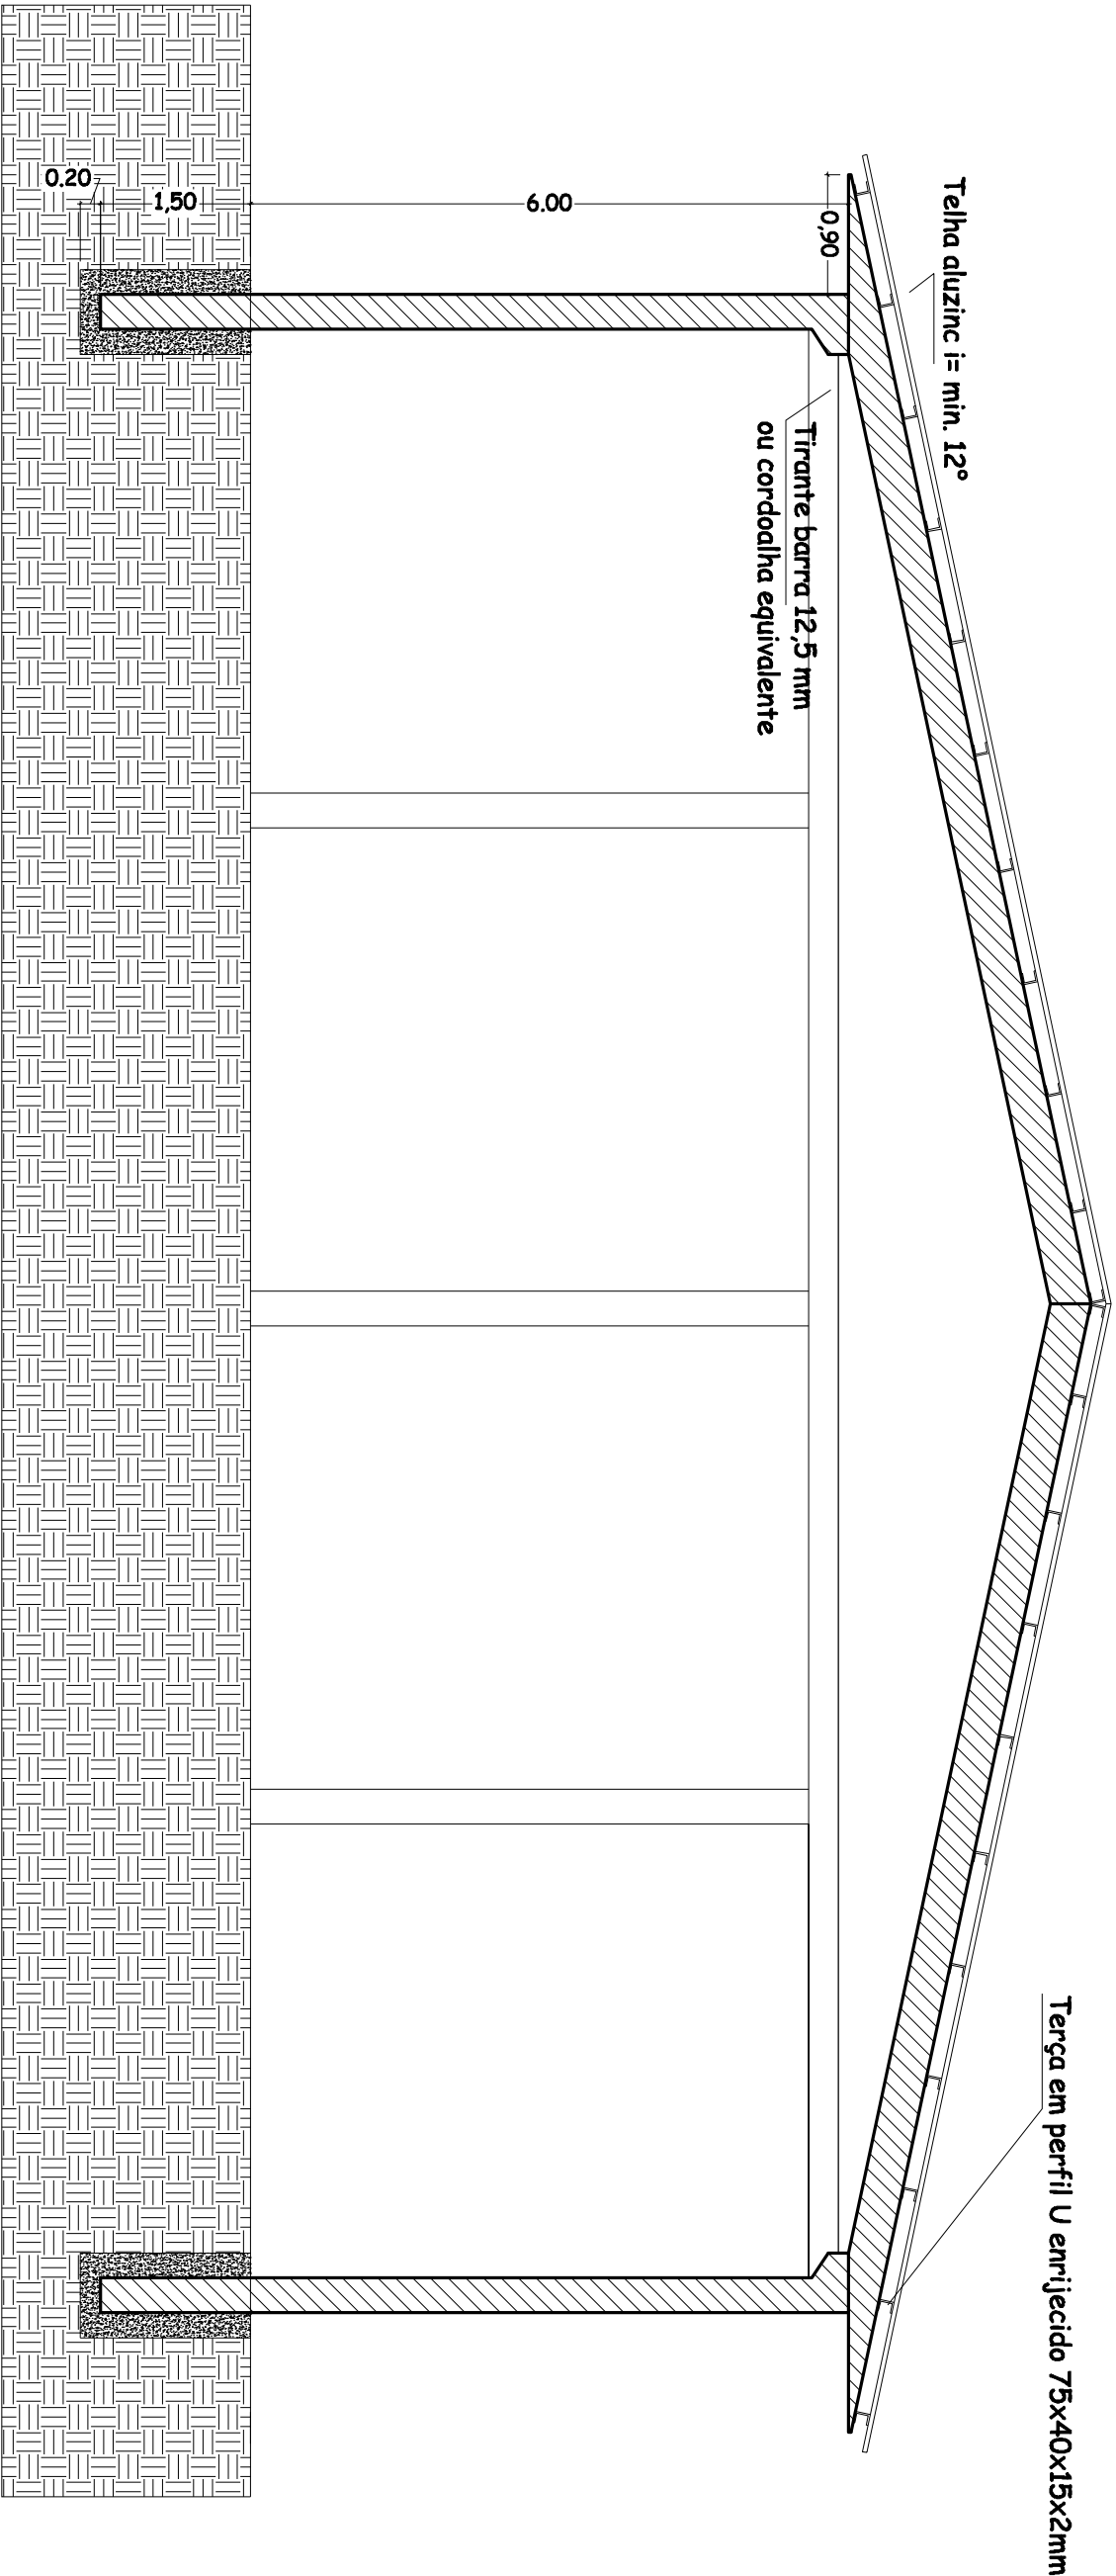


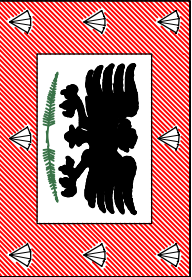

PÓRTICO

Corte Transversal

PREFEITURA MUNICIPAL DE ROQUE GONZALES			
COBERTURA QUADRA DE ESPORTES - ESCOLA SANTO ANTÔNIO DE PÁDUA			
			
RESPONSÁVEL TÉCNICO:		PREFEITO MUNICIPAL:	
Douglas dos Santos Haas Engº. Civil - Crea RS 166.385		João Scheeren Haas	
MÊS/ANO:		PRANCHAS:	
NOVEMBRO / 2011		02	
ESCALA:			
1:75			