


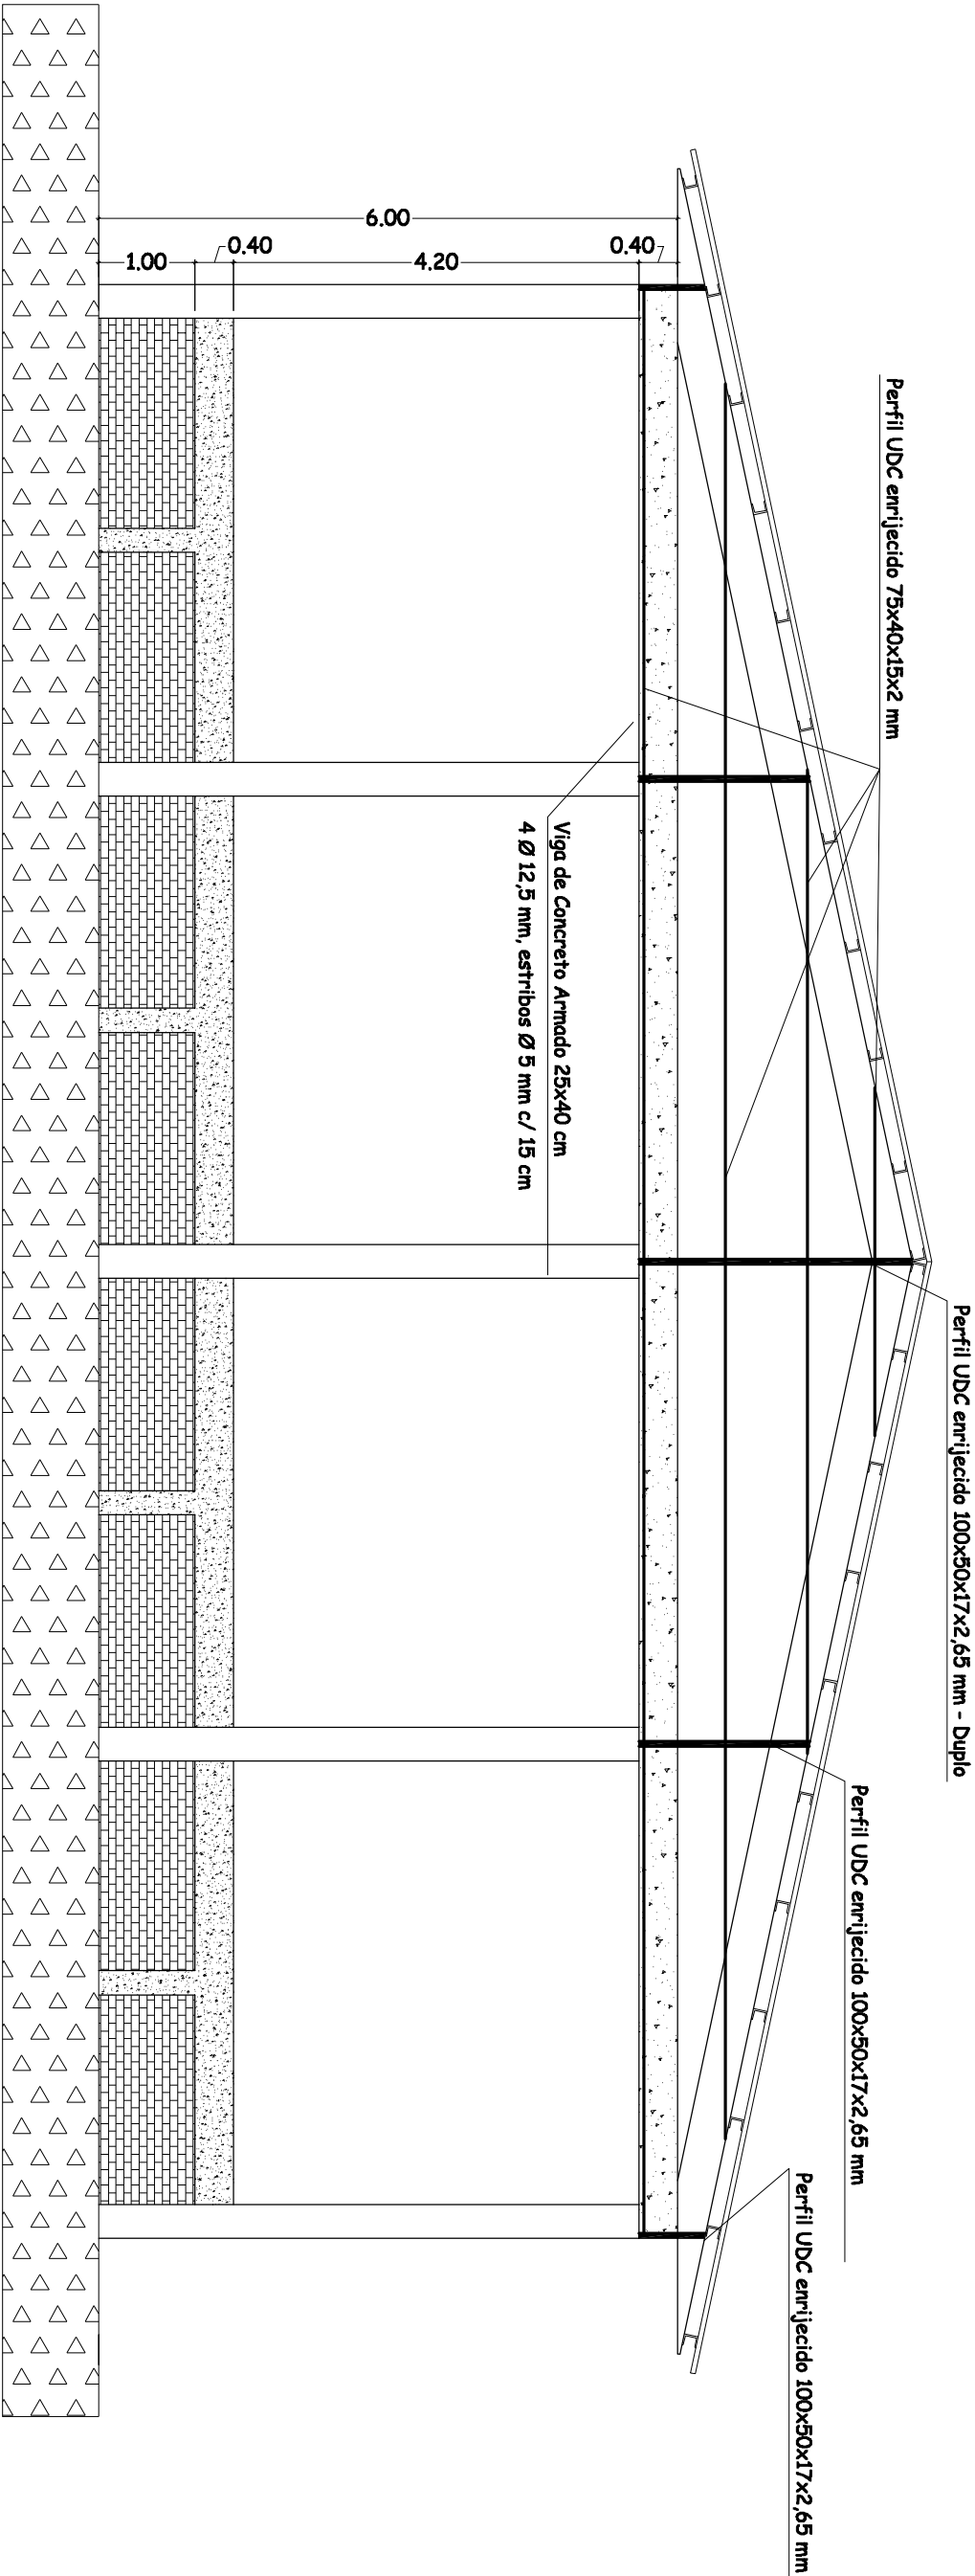

OBS: O muro só será executado no oitão norte.

## CORTE TRANSVERSAL OITÕES

|                                                              |  |                     |  |
|--------------------------------------------------------------|--|---------------------|--|
| PREFEITURA MUNICIPAL DE ROQUE GONZALES                       |  |                     |  |
| COBERTURA QUADRA DE ESPORTES - ESCOLA SANTO ANTÔNIO DE PÁDUA |  |                     |  |
| CORTE TRANSVERSAL OITÕES                                     |  |                     |  |
| RESPONSÁVEL TÉCNICO:                                         |  | PREFEITO MUNICIPAL: |  |
| Douglas dos Santos Haas<br>Engº. Civil - Crea RS 166.385     |  | João Scheeren Haas  |  |
| MÊS/ANO:                                                     |  | PRANCHAS:           |  |
| NOVEMBRO / 2011                                              |  | 03                  |  |
| ESCALA:                                                      |  |                     |  |
| 1:75                                                         |  |                     |  |