


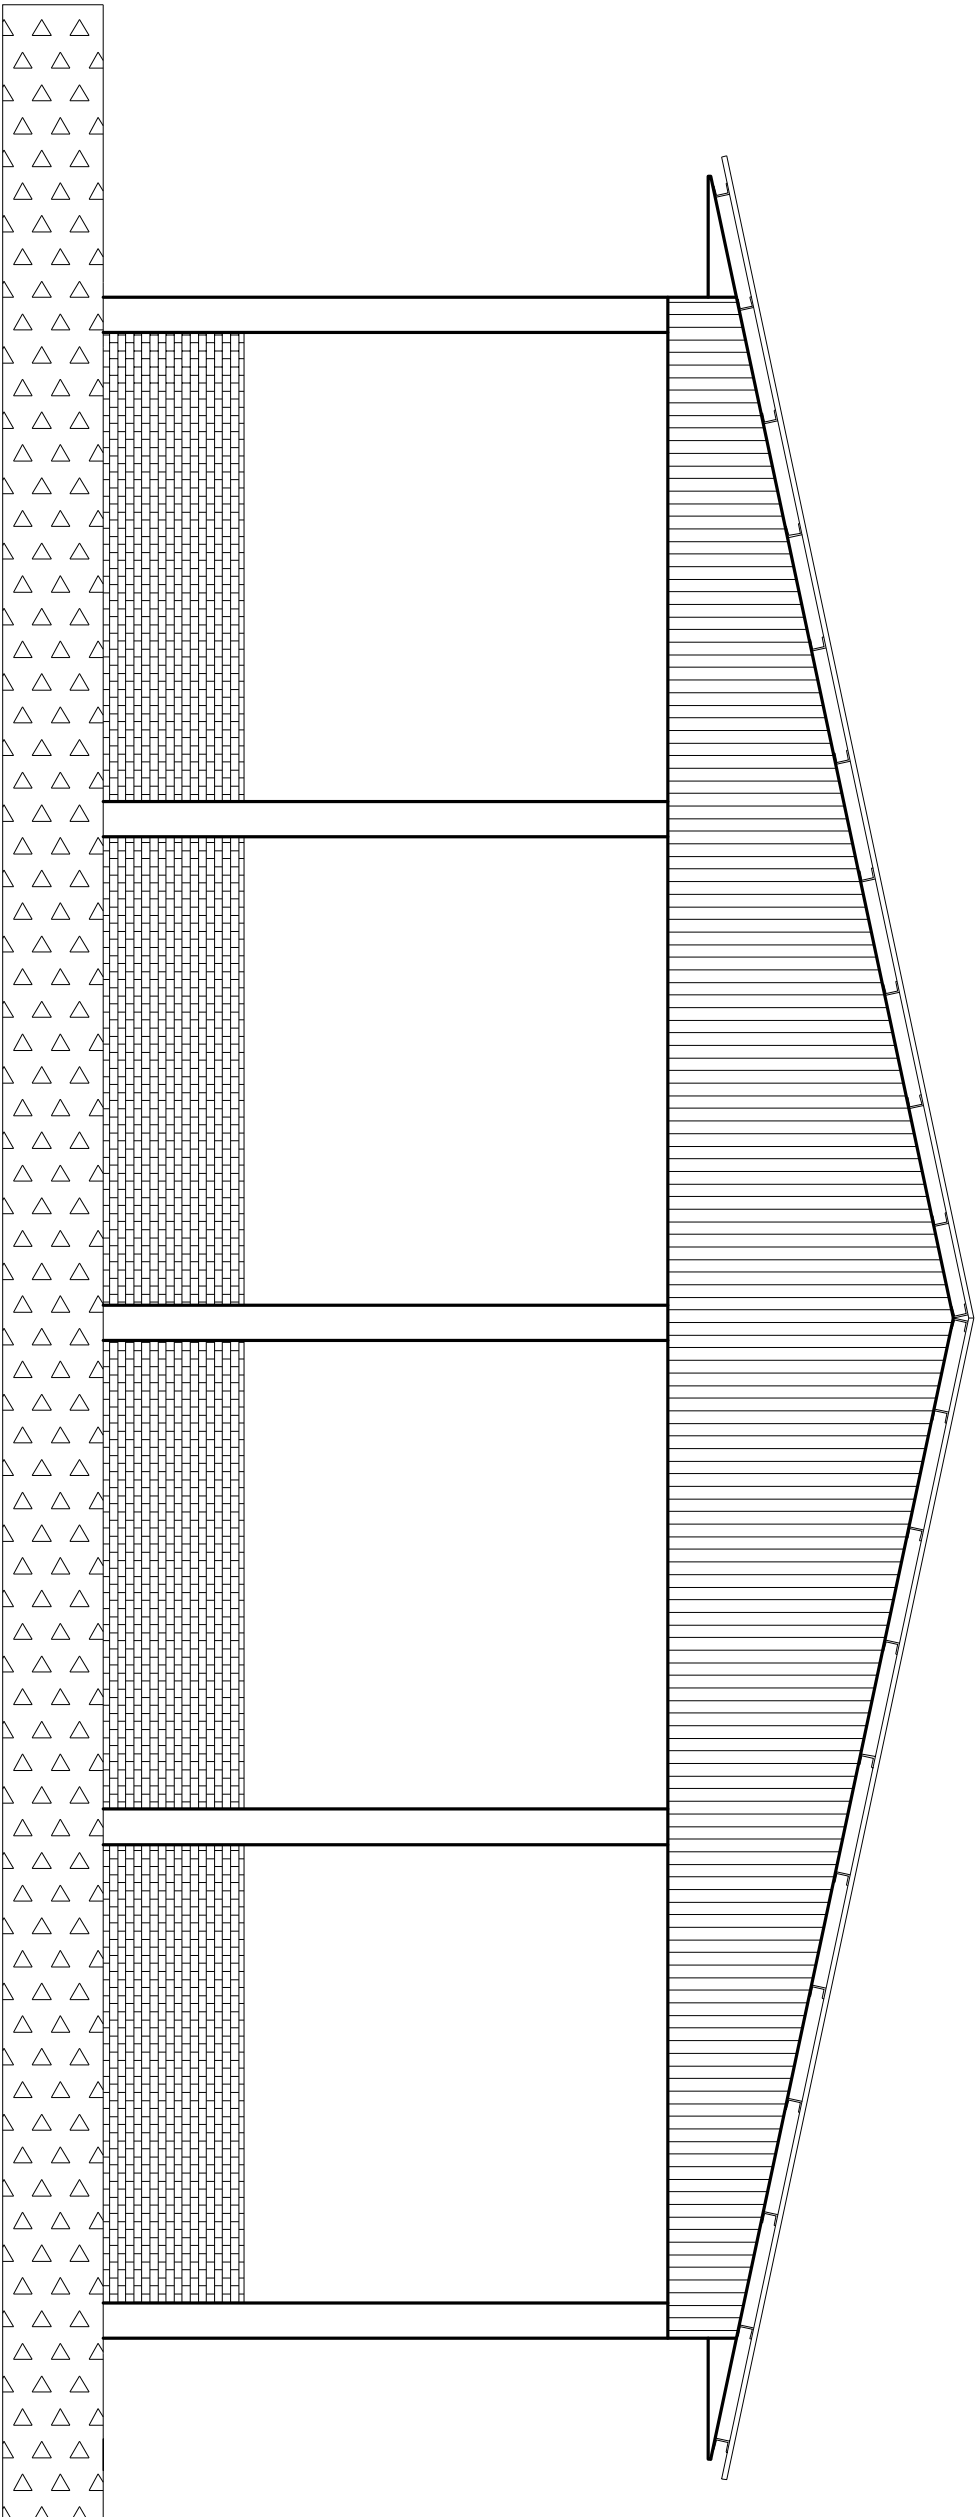

FACHADA

PREFEITURA MUNICIPAL DE ROQUE GONZALES			
COBERTURA QUADRA DE ESPORTES - ESCOLA SANTO ANTÔNIO DE PÁDUA			
FACHADA		PRANCHIA:	
RESPONSÁVEL TÉCNICO:	PREFEITO MUNICIPAL:	MÊS/ANO:	04
Douglas dos Santos Haas Engº. Civil - Crea RS 166.385	João Scheeren Haas	NOVEMBRO / 2011	
ESCALA:			
1:75			