



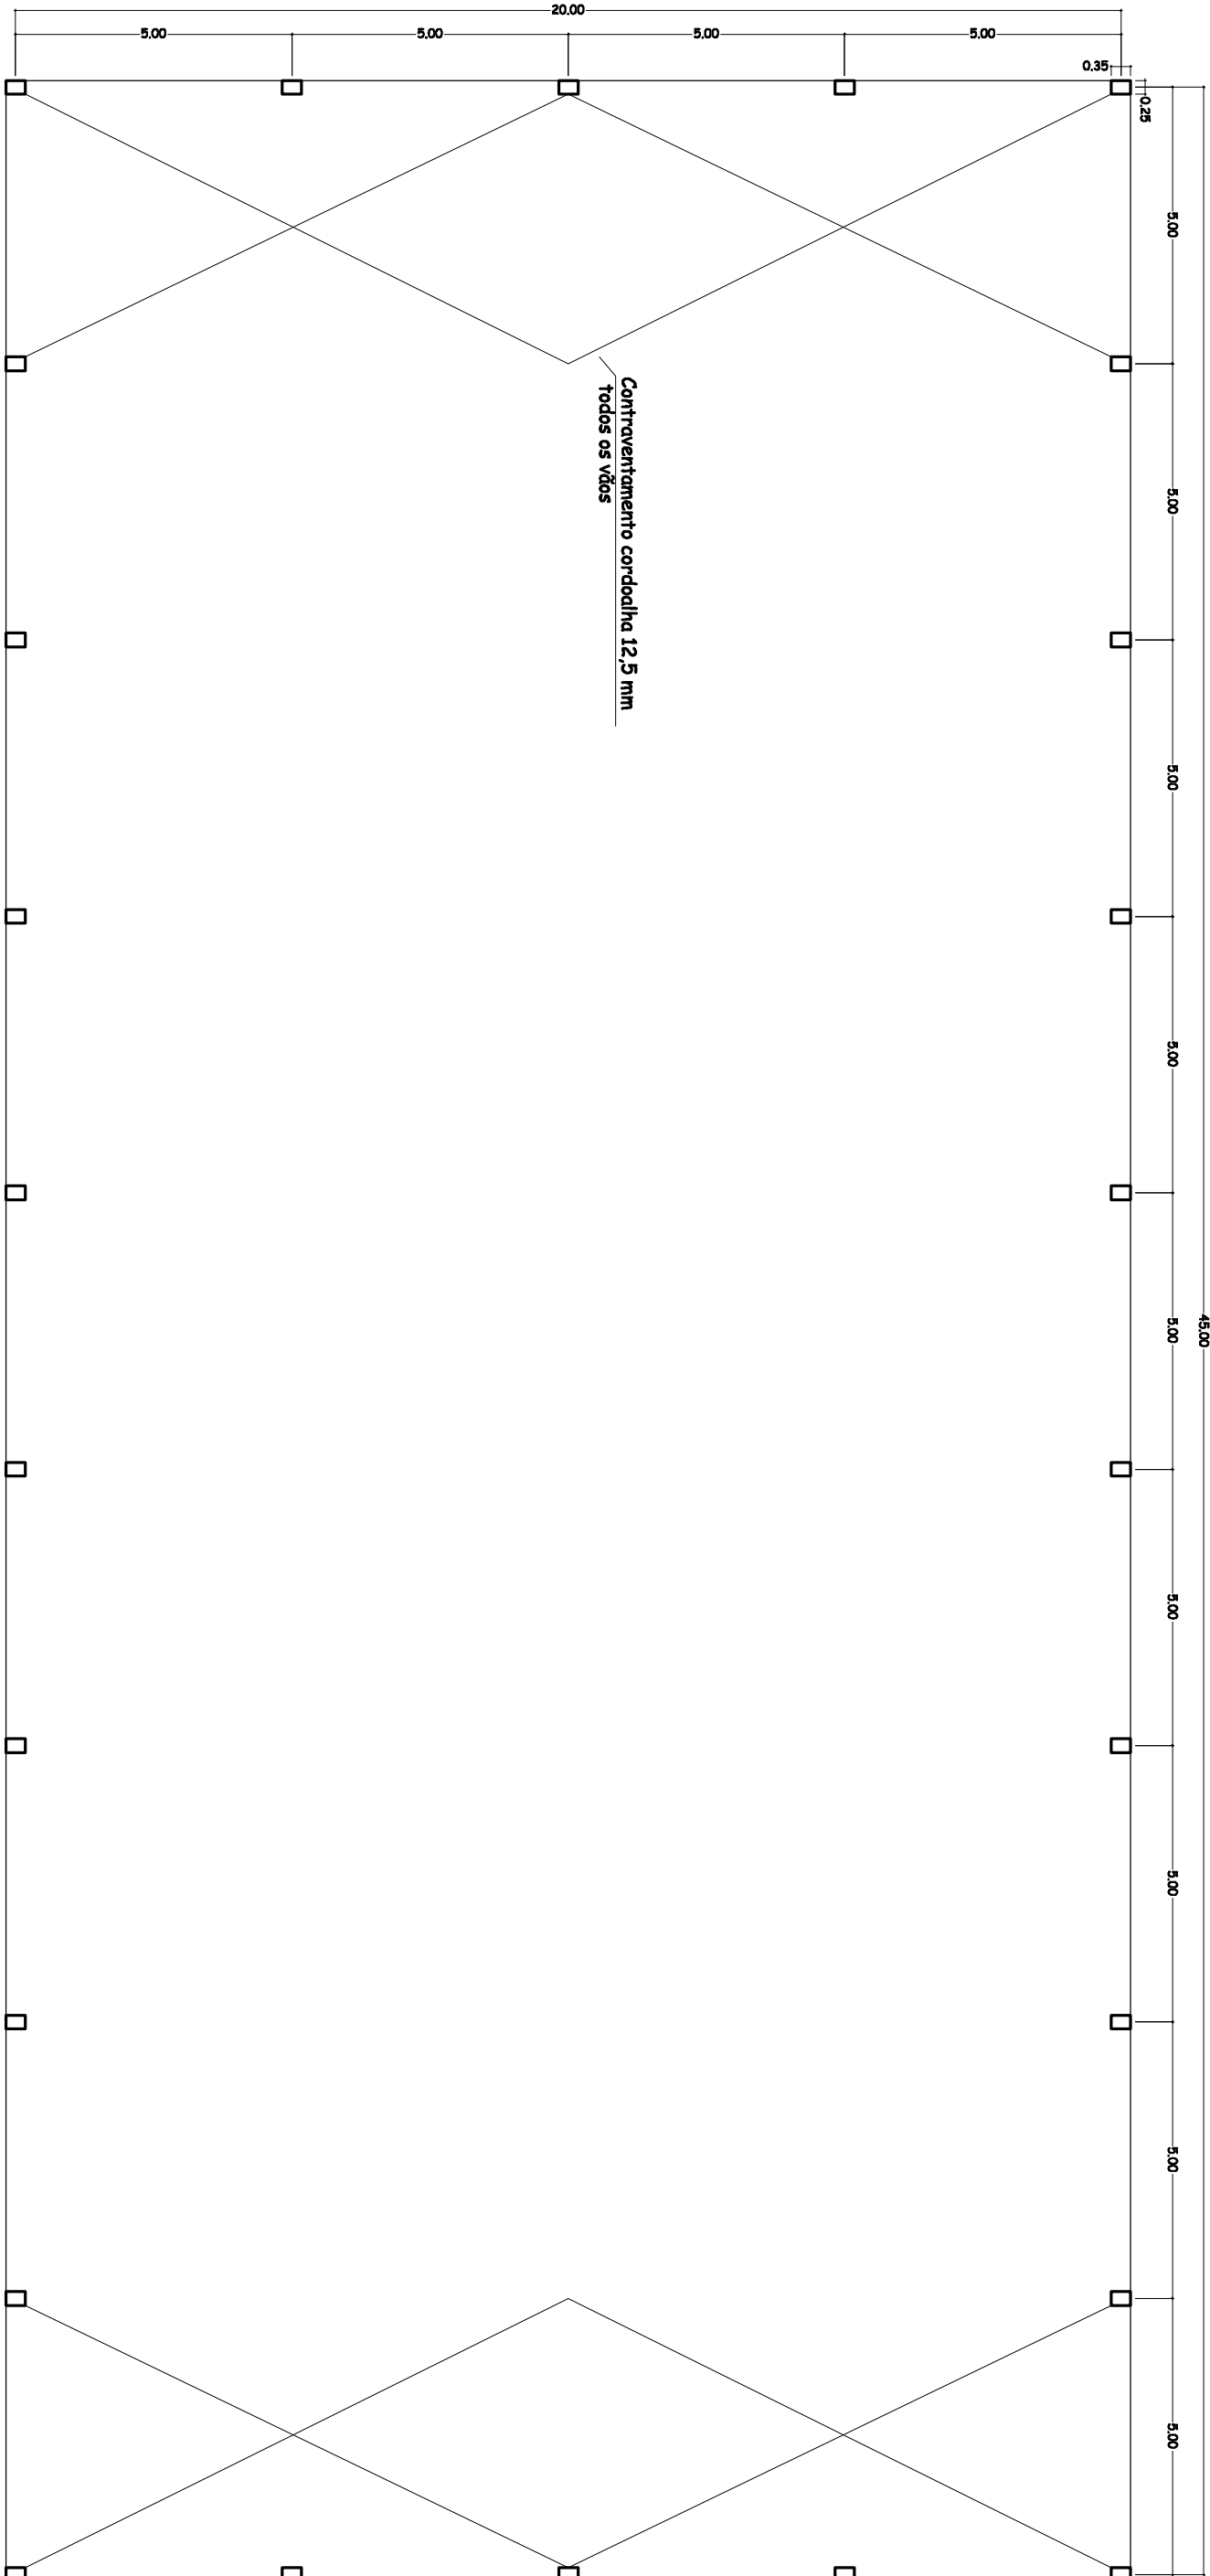

Planta Baixa  
A.: 920,84 m²

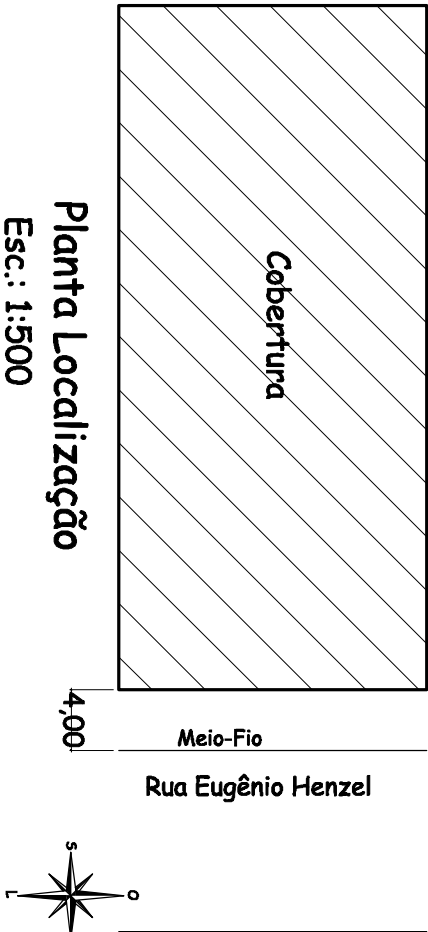

|                                                              |                     |                 |
|--------------------------------------------------------------|---------------------|-----------------|
| PREFEITURA MUNICIPAL DE ROQUE GONZALES                       |                     |                 |
| COBERTURA QUADRA DE ESPORTES - ESCOLA SANTO ANTÔNIO DE PÁDUA |                     |                 |
| PLANTA BAIXA e PLANTA DE LOCALIZAÇÃO                         |                     | PRANCHAS:       |
| RESPONSÁVEL TÉCNICO:                                         | PREFEITO MUNICIPAL: | MÊS/ANO:        |
| Douglas dos Santos Haas<br>Engº. Civil - Crea RS 166.385     | João Scheeren Haas  | NOVEMBRO / 2011 |
| ESCALA:                                                      |                     | 01              |
| 1:125                                                        |                     |                 |