
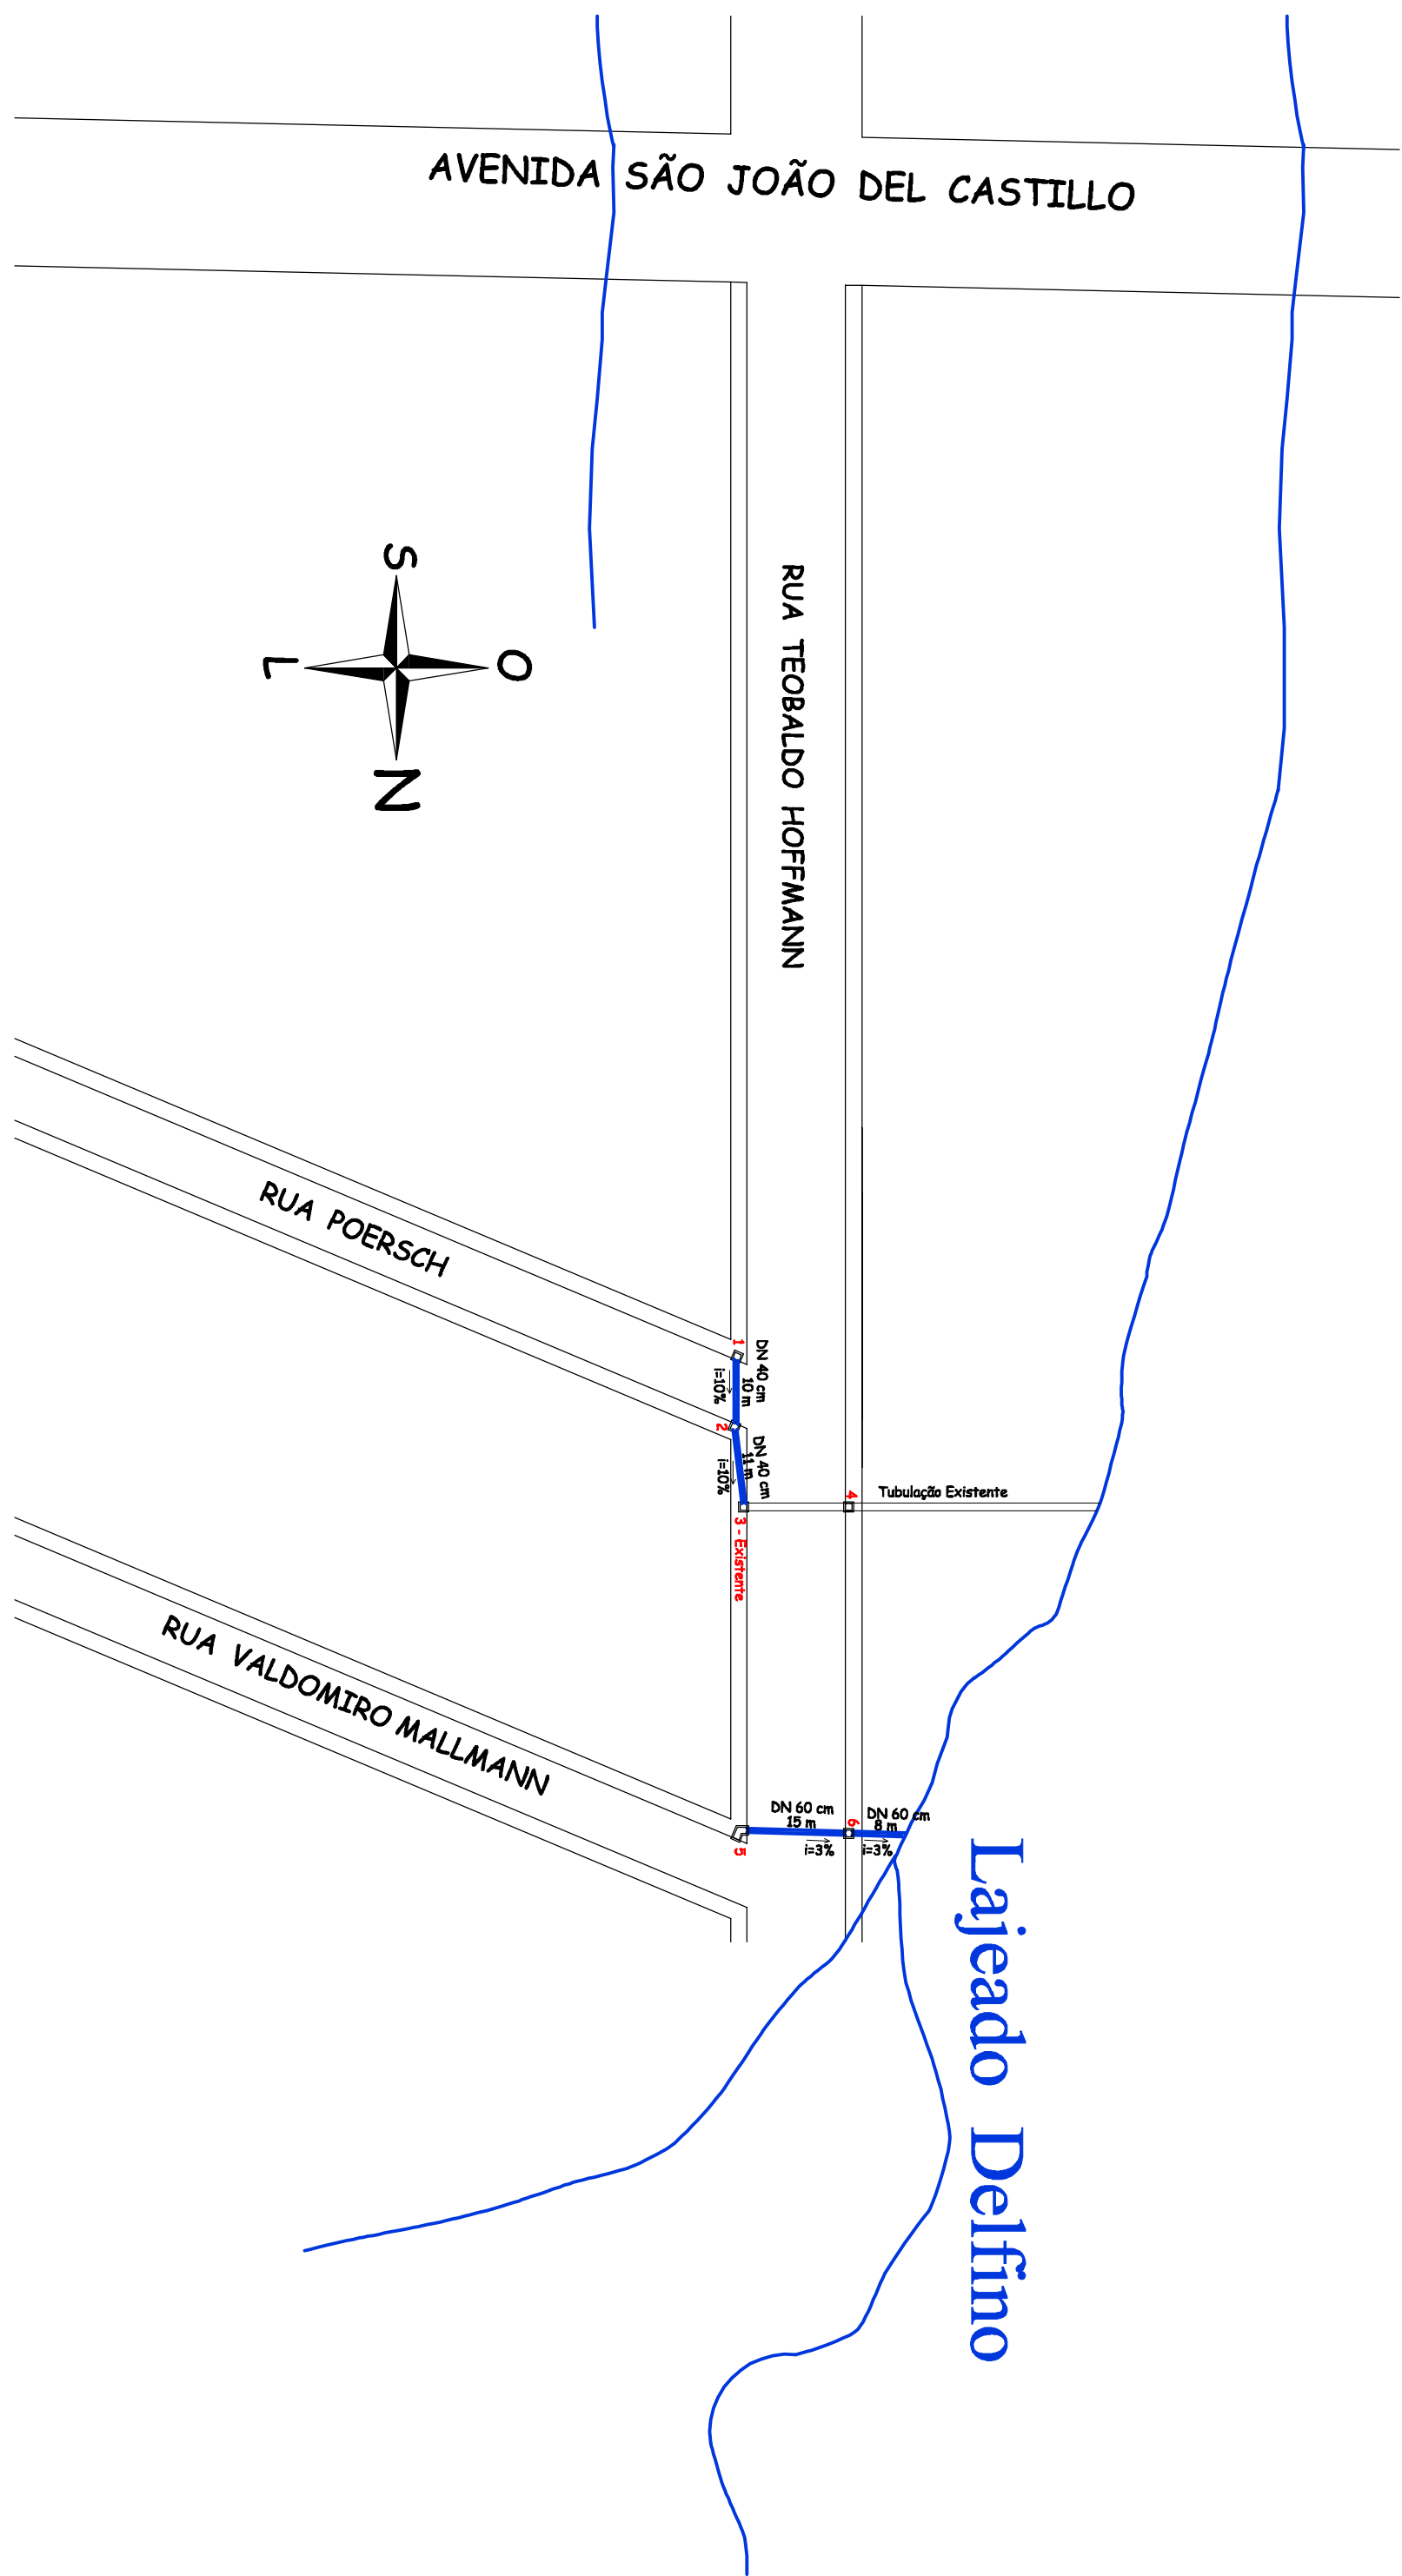
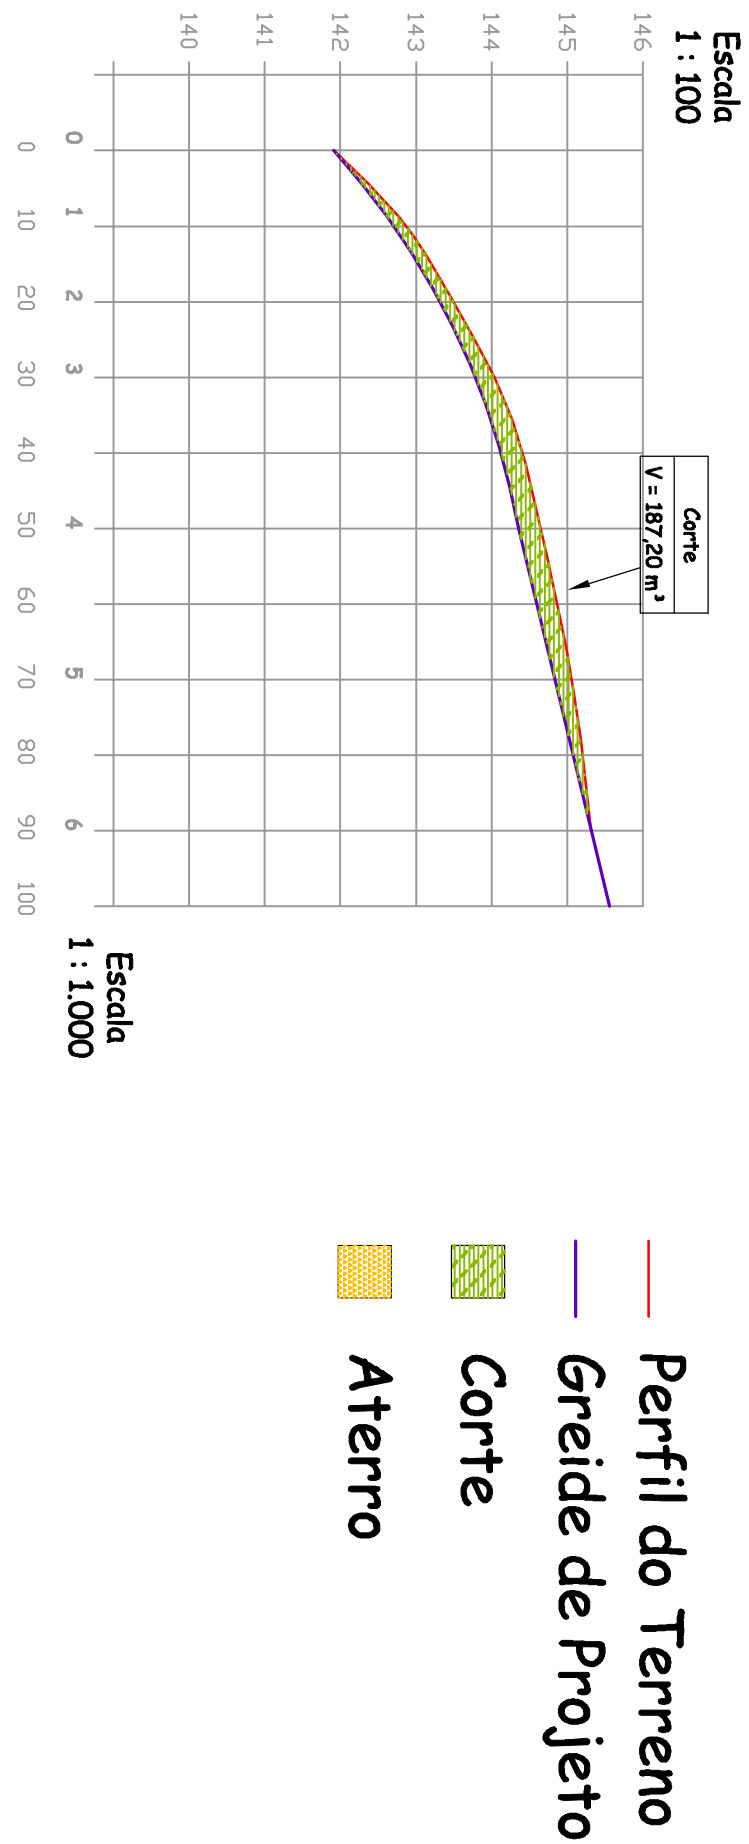
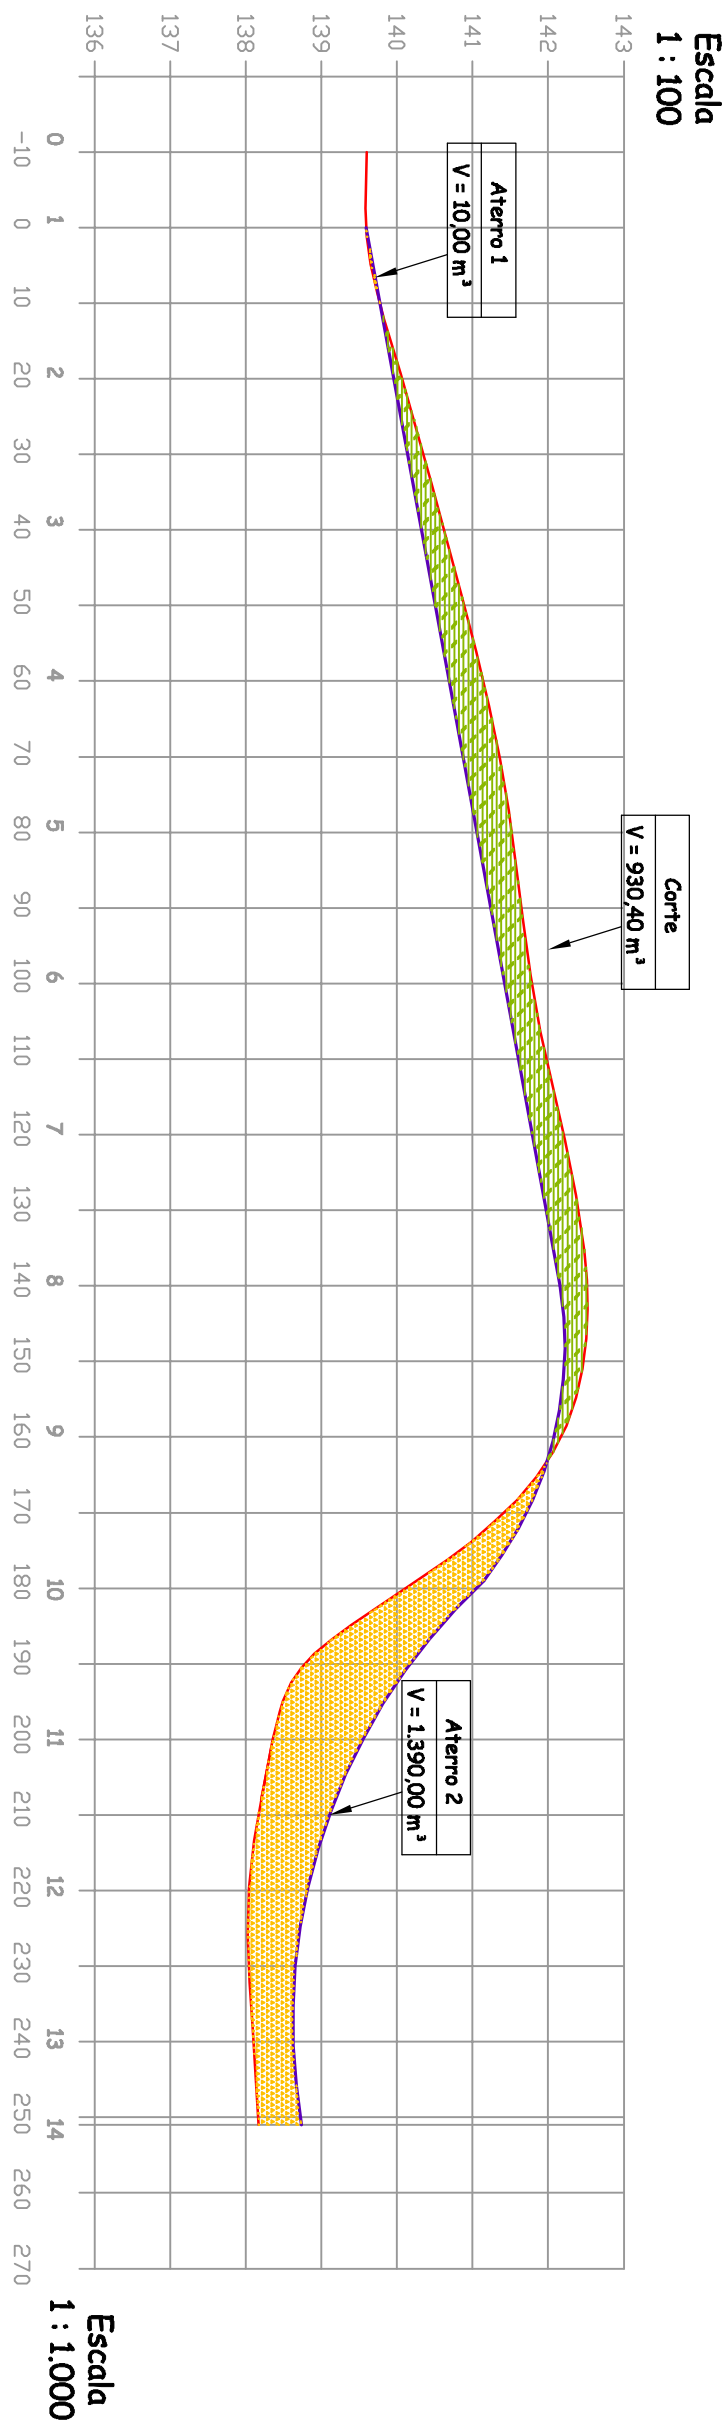


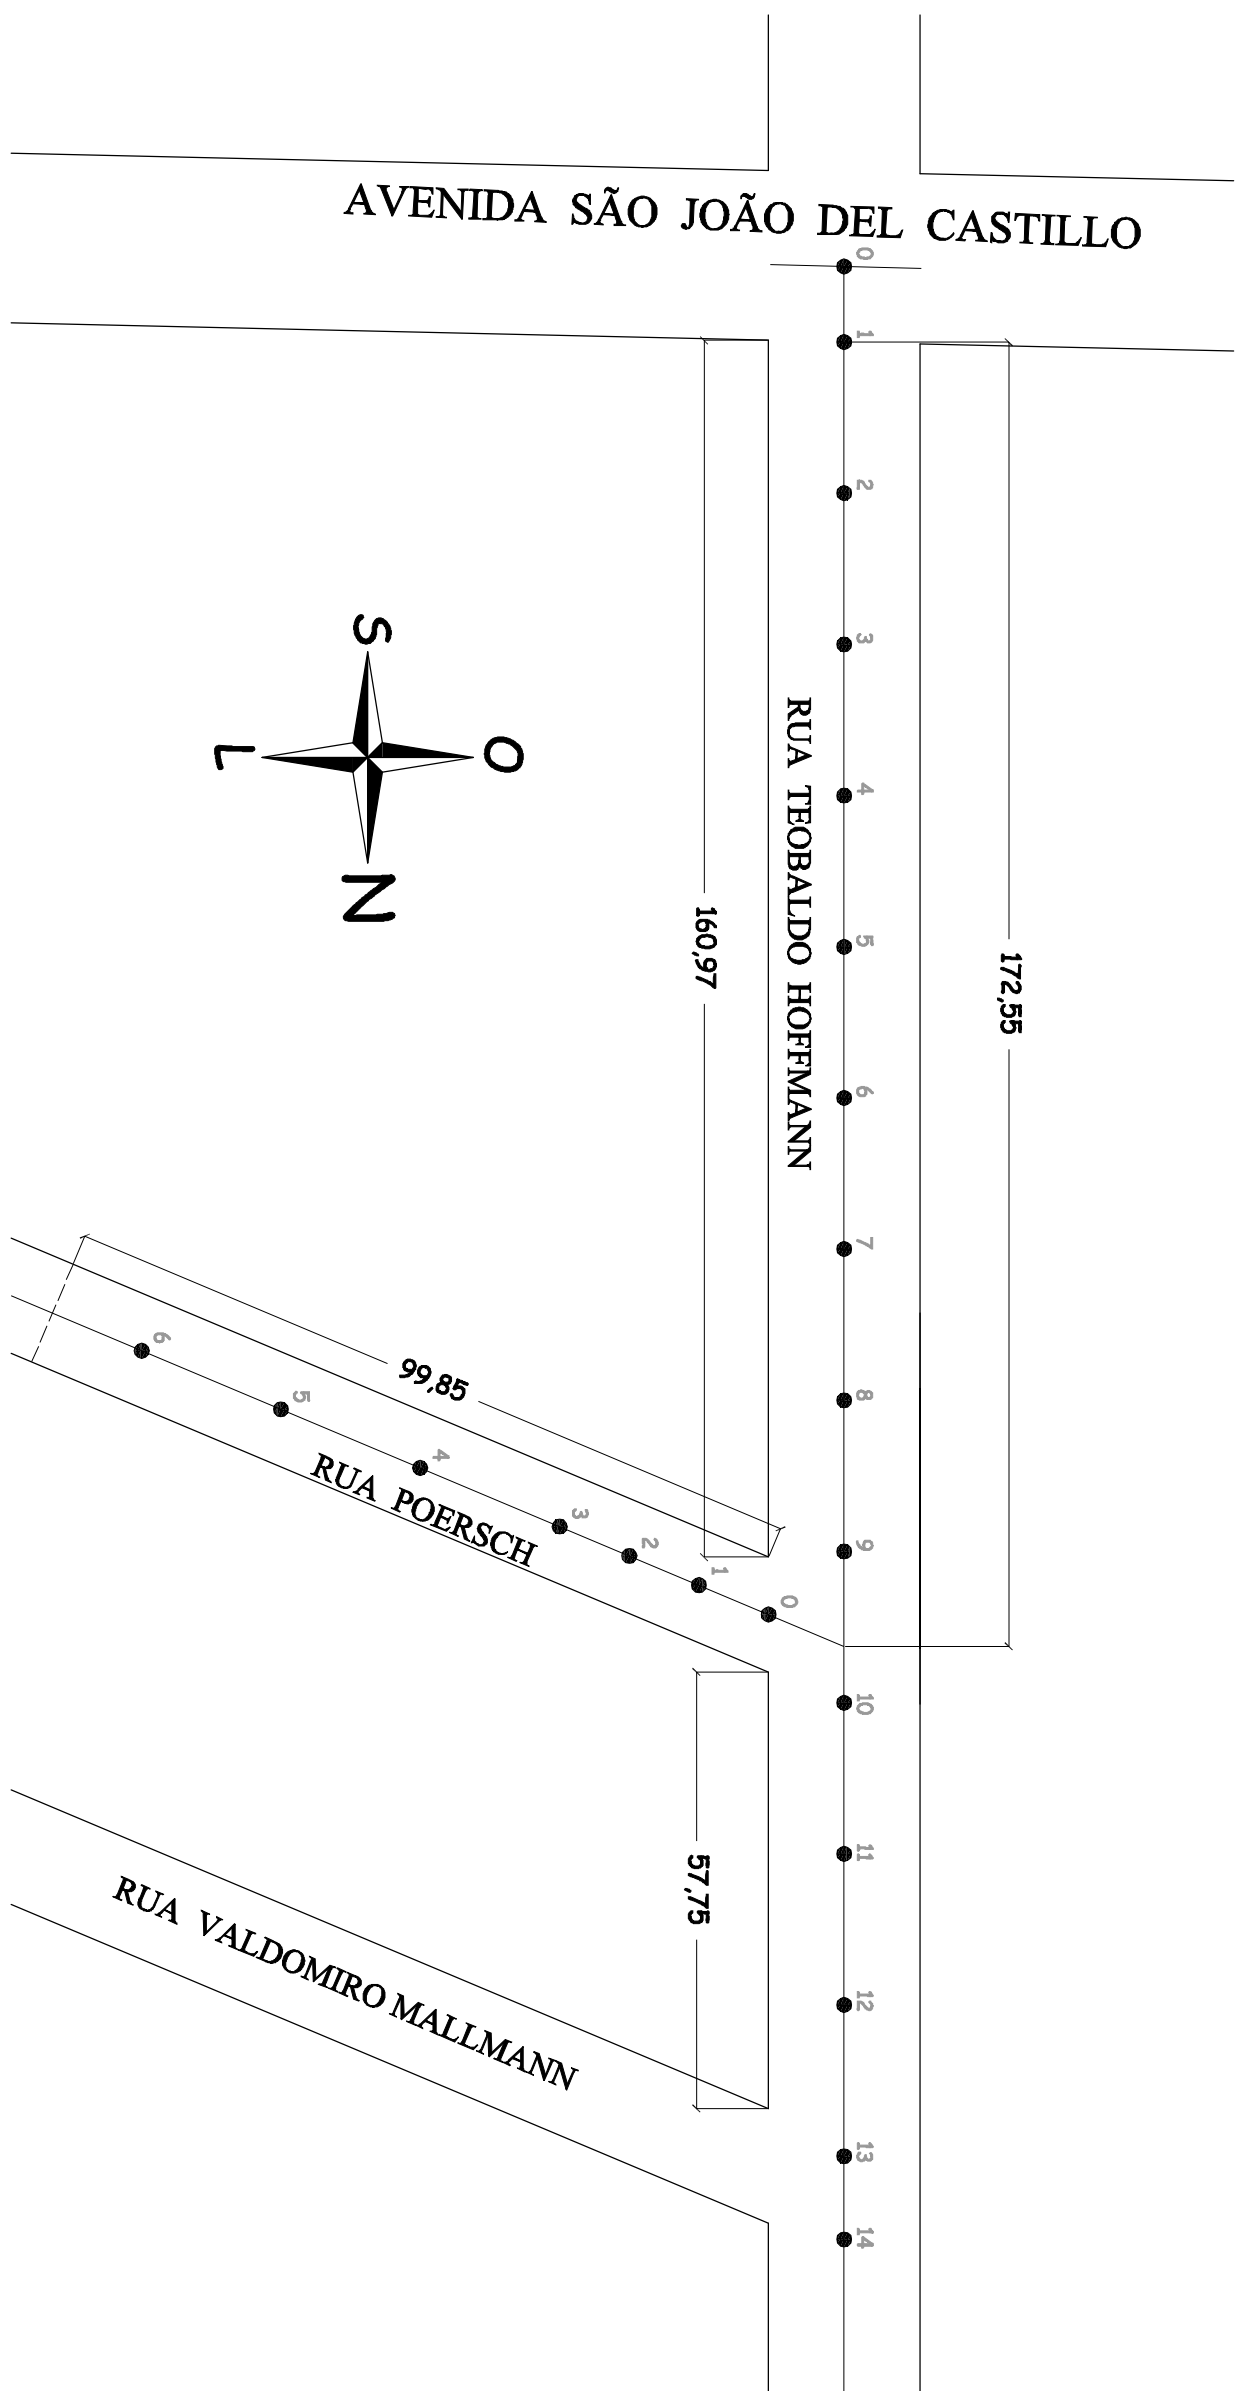

Prefeitura Municipal de Roque Gonzales
ADMINISTRAÇÃO
JOÃO SCHERREN HAAS e JOSÉ PEREIRA DA SILVA
Rua Padre Archinto, 121, FONE: 35 3365 1233 FAX: 3365 1262 - e-mail: pmg@roquegonzales-rs.com.br

OBRA	PROJETO	PROJETO DE PAVIMENTAÇÃO POLIÉDRICA	FRANCHA	02
------	---------	------------------------------------	---------	----

RESPONSÁVEL TÉCNICO:

Douglas dos Santos Haas
Engenheiro Civil - CREA 165.395 CPF 015.460.710-99

DESENHO

ESCALA

IND.

DOUGLAS

OBRA	PAYMENTAÇÃO POLIÉTRICA RUAS TEOBALDO HOFFMANN e POERSCH	DATA	AGOSTO 2011
------	---	------	-------------

ENDEREGO	Rua Teobaldo Hoffmann e Rua Poersch	ÁREA	4.558,55 m ²
----------	-------------------------------------	------	-------------------------

Planta de Drenagem, Planta Topográfica e Perfis Longitudinais