




## BOCA DE LOBO 05

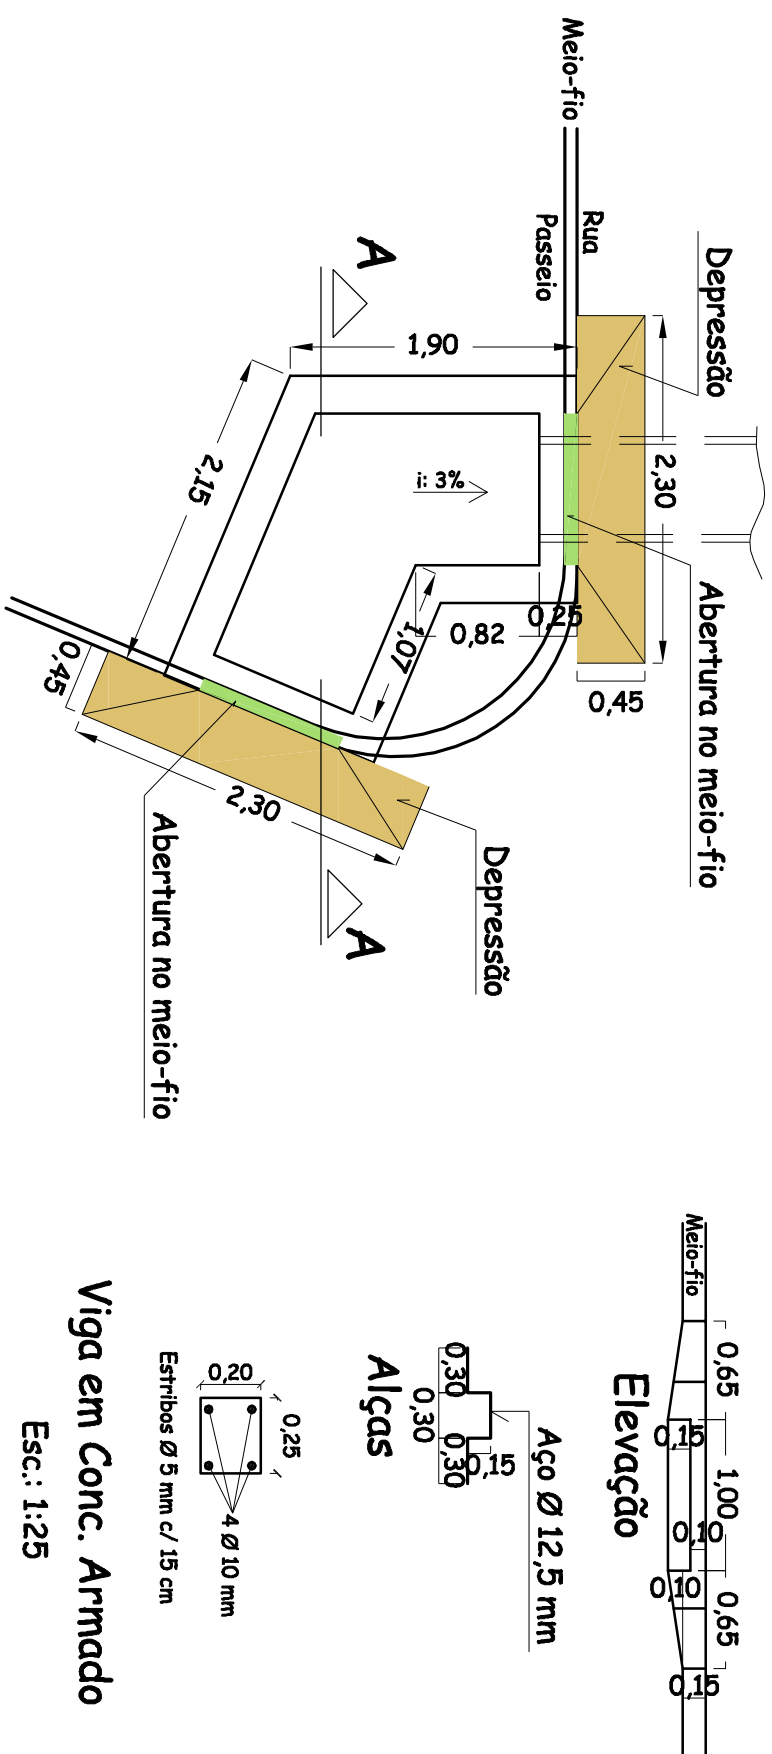

# PLANTA BAIXA

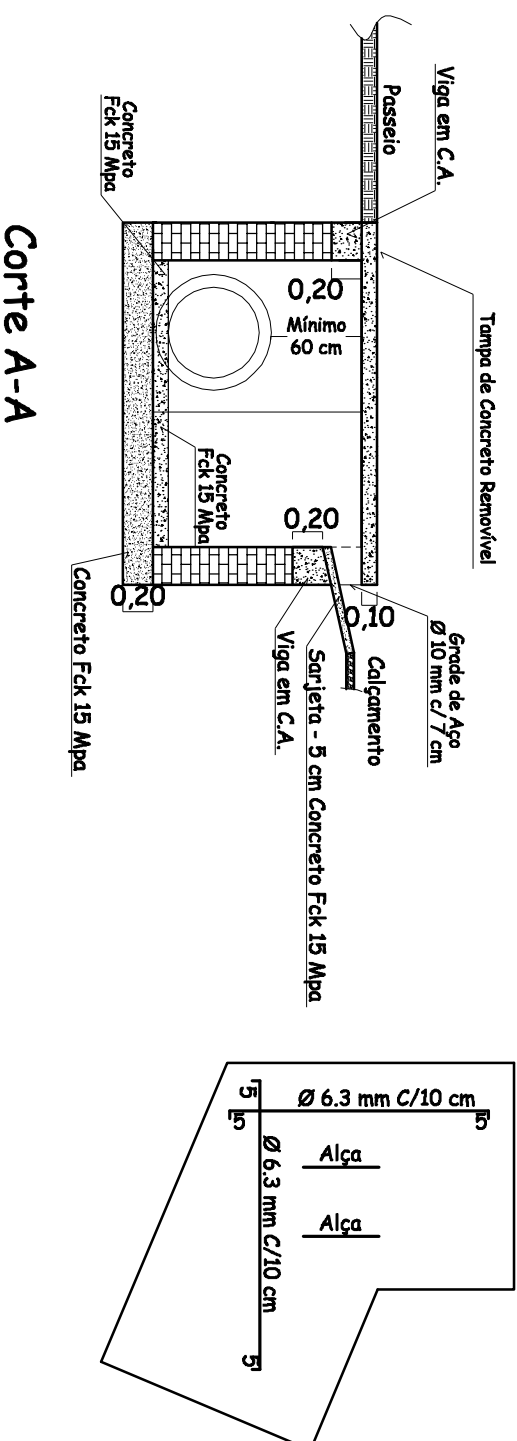

## Tampa da Boca de lobo
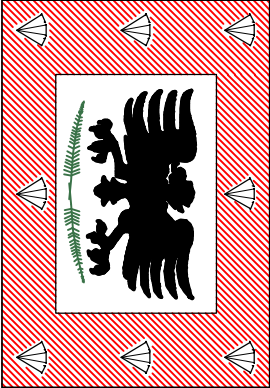
|                                                                                                |         |                                                        |              |
|------------------------------------------------------------------------------------------------|---------|--------------------------------------------------------|--------------|
| Prefeitura Municipal de Roque Gonzales                                                         |         |                                                        |              |
| ADMINISTRAÇÃO                                                                                  |         |                                                        |              |
| JOÃO SCHEEREN HAAS e JOSÉ PEREIRA DA SILVA                                                     |         |                                                        |              |
| Rua Padre Anchieta 221, FONE: 55 3365 1233 FAX: 3365 1262 - email: pmr@roquegonzales-rs.com.br |         |                                                        |              |
| OBRA                                                                                           | PROJETO | PROJETO DE PAVIMENTAÇÃO POLIÉDRICA                     |              |
|             |         | RESPONSÁVEL TÉCNICO:                                   |              |
| OBRA                                                                                           |         | Douglas dos Santos Haas                                |              |
| ENDEREÇO                                                                                       |         | Rua Teobaldo Hoffmann e Rua Poersch                    |              |
| PAVIMENTAÇÃO POLIÉDRICA RUAS TEOBALDO HOFFMANN e PORSCH                                        |         | Engenheiro Civil - CREA RS 166.385 CPF: 015.480.710-99 |              |
| ÁREA                                                                                           |         | DESENHO                                                | ESCALA       |
| 4.558,55 m²                                                                                    |         | DOUGLAS                                                | 1: 50 & IND. |
| DETALHES DA BOCA DE LOBO 05                                                                    |         | PRANCHA                                                |              |
|                                                                                                |         | 04                                                     |              |