

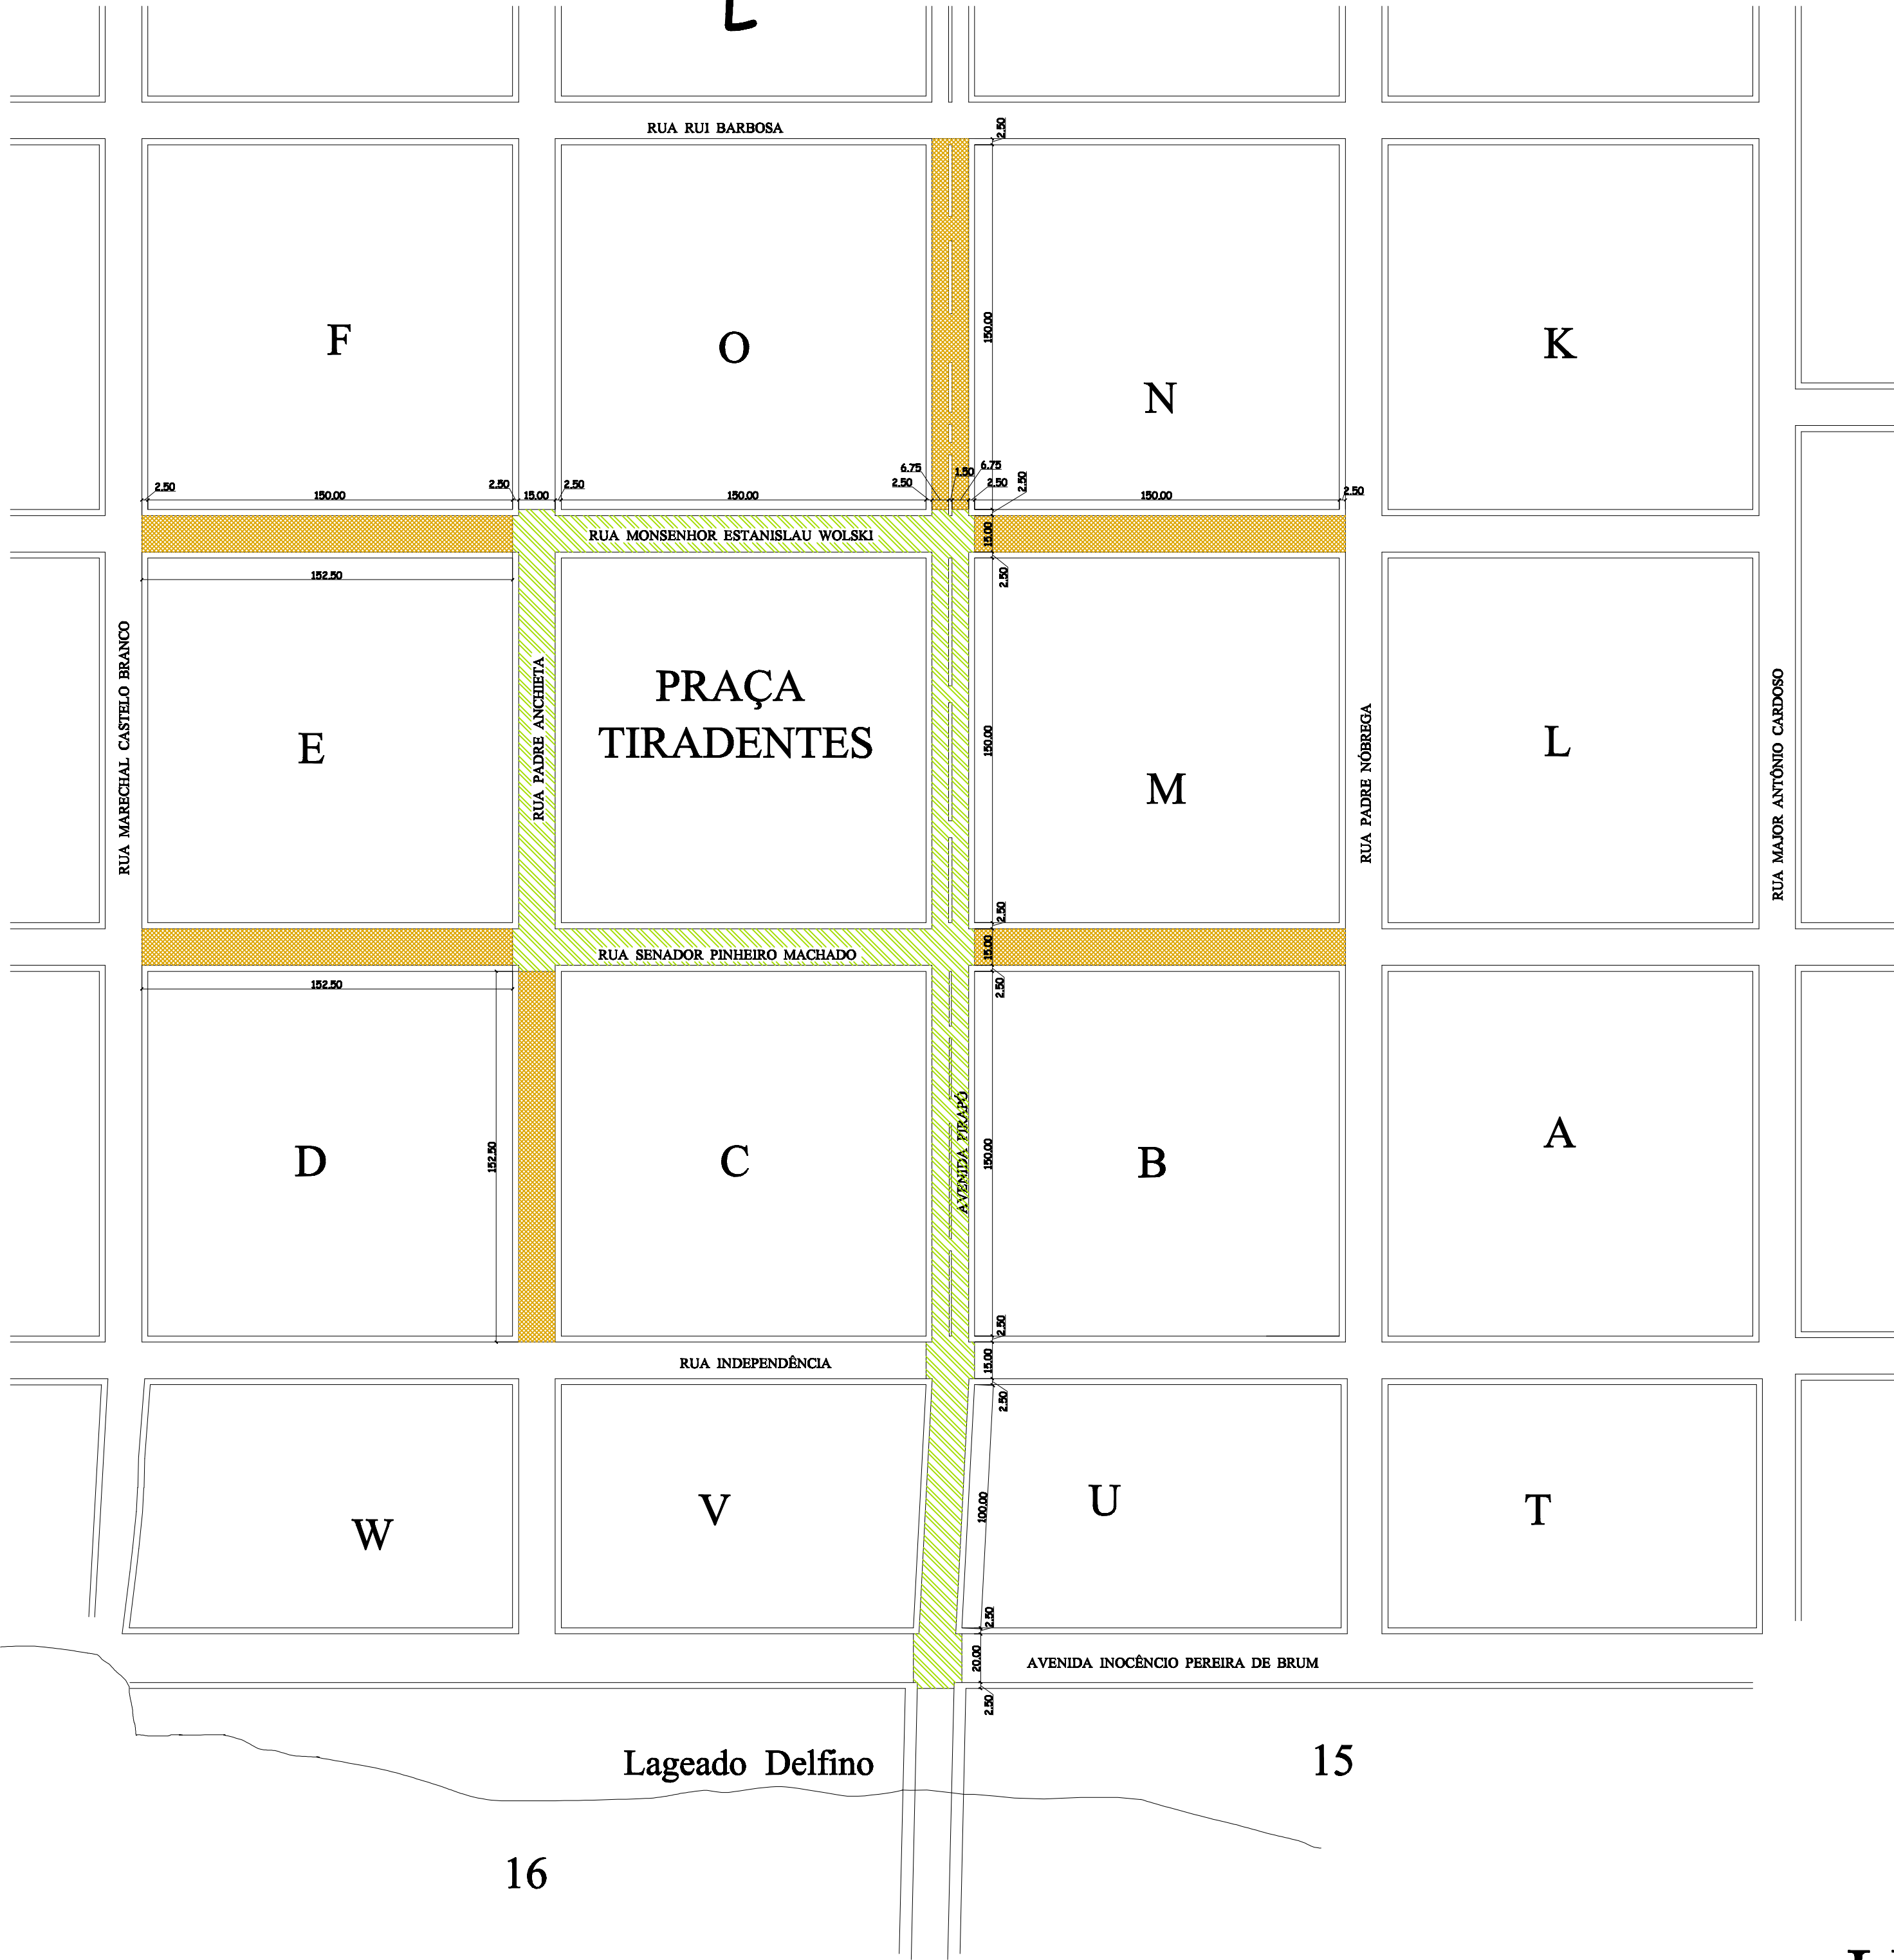


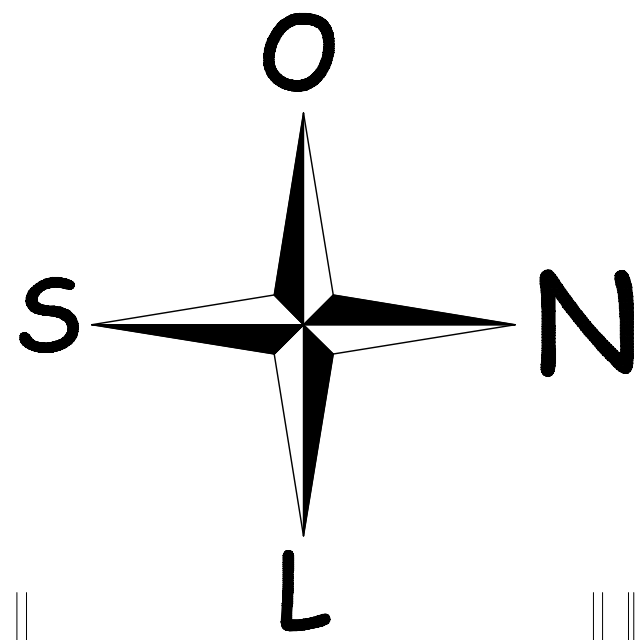


Planta de Situação
Escala 1:2.000

SEÇÃO TRANSVERSAL PARA REPERFILAGEM E RECAPEAMENTO COM CBUQ

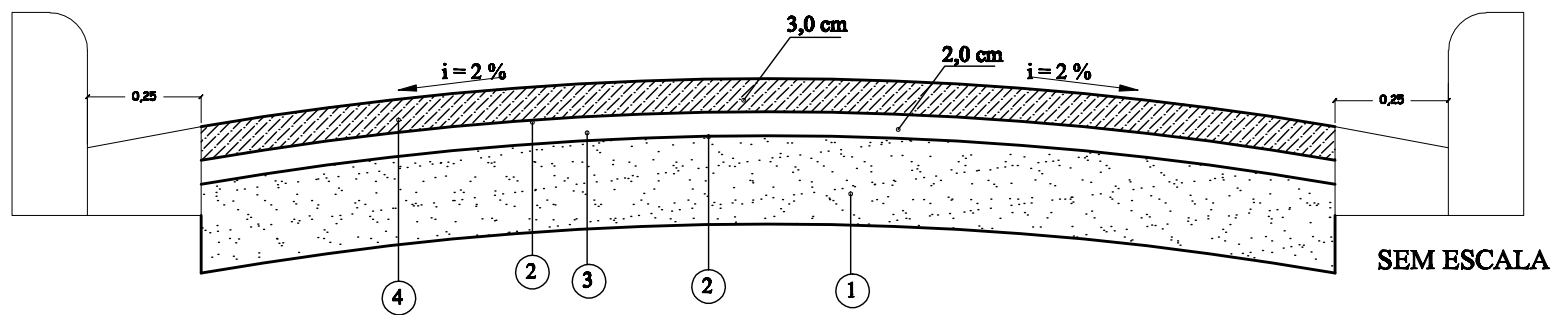

Nº	DENOMINAÇÃO
1	PAVIMENTO ASFÁLTICO EXISTENTE
2	PINTURA LIGANTE
3	CAMADA DE REGULARIZAÇÃO COM CBUQ
4	CAMADA DE ROLAMENTO COM CBUQ

SEÇÃO TRANSVERSAL PARA RECAPEAMENTO COM CBUQ

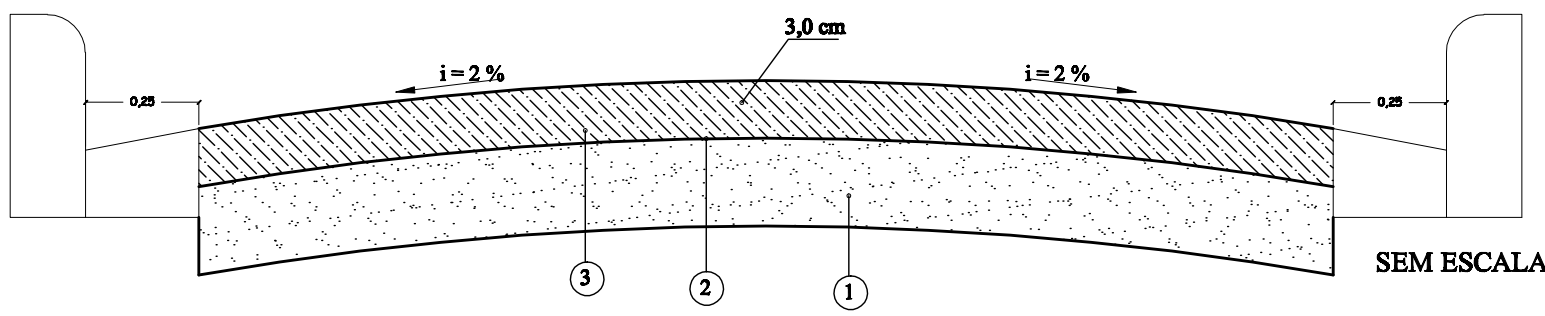

Nº	DENOMINAÇÃO
1	PAVIMENTO ASFÁLTICO EXISTENTE
2	PINTURA LIGANTE
3	CAMADA DE ROLAMENTO COM CBUQ

QUANTITATIVOS

ÁREA TOTAL DE RECAPEAMENTO	13.988,50 m²
ÁREA TOTAL DE CAPEAMENTO	13.098,25 m²

LEGENDA

- RECAPEAMENTO DO ASFALTO EXISTENTE
- CAPEAMENTO ASFÁLTICO SOBRE PAVIMENTO POLIÉDRICO

Prefeitura Municipal de Roque Gonzales

ADMINISTRAÇÃO

JOÃO SCHEEREN HAAS e JOSÉ PEREIRA DA SILVA

Rua Padre Anchieta 221, FONE: 55 3365 1233 FAX: 3365 1262 - email: pmrg@roquegonzales-rs.com.br

OBRA

PROJETO

REV. 0

PROJETO DE PAVIMENTAÇÃO

PRANCHETA

01

RESPONSÁVEL TÉCNICO:

Douglas dos Santos Haas

Engenheiro Civil - CREA RS 166.385 CPF: 015.480.710-99

OBRA

CAPEAMENTO E RECAPEAMENTO ASFÁLTICO COM CBUQ

DATA

OUTUBRO 2011

ENDEREÇO

Avenida Pirapó e Ruas Senador Pinheiro Machado, Monsenhor Estanislau Wolski e Padre Anchieta

ÁREA

27.086,75 m²