
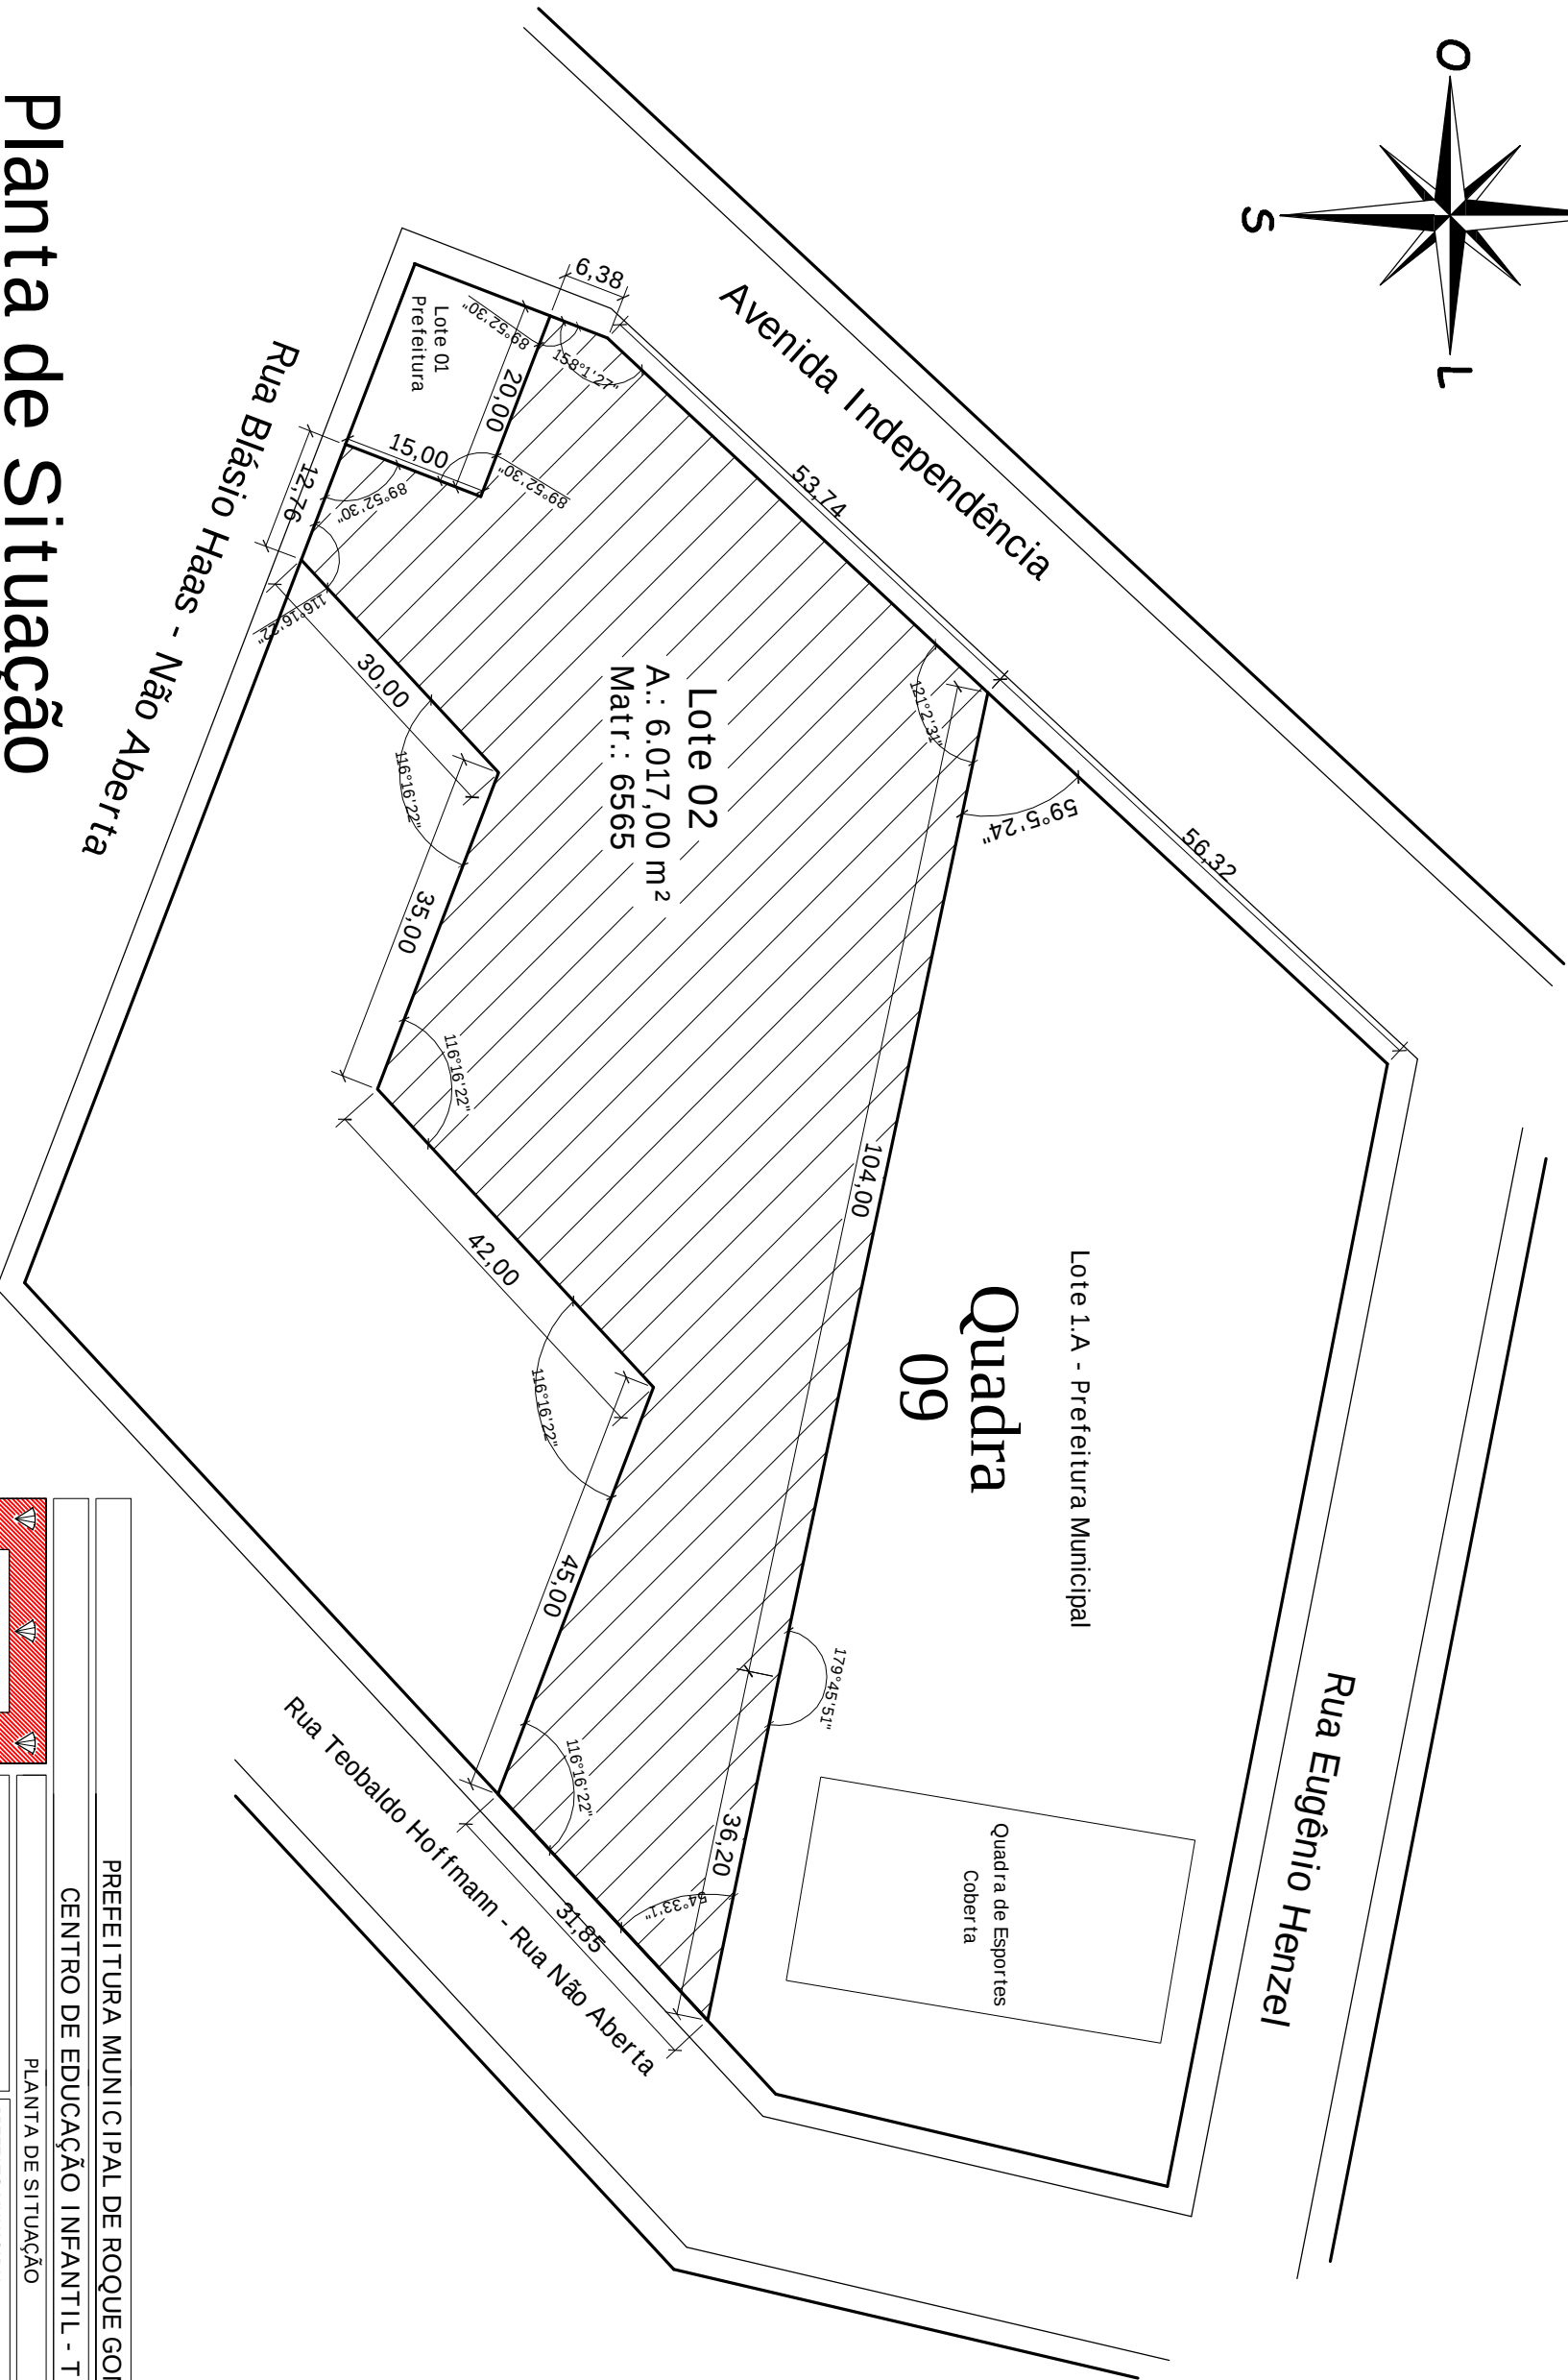


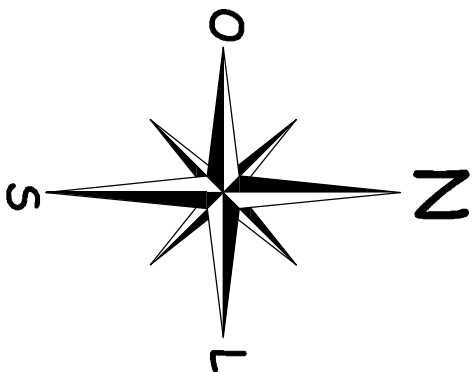

Planta de Situação

Escala 1:750

PREFEITURA MUNICIPAL DE ROQUE GONZALES		
CENTRO DE EDUCAÇÃO INFANTIL - TIPO "C"		
PLANTA DE SITUAÇÃO		
RESPONSÁVEL TÉCNICO:	PREFEITO MUNICIPAL:	MÊS/ANO:
Douglas dos Santos Haas Eng.º CIVIL - Crea RS 166.385	João Scheeren Haas	FEVEREIRO / 2012
ESCALA:		PRANCHA:
1:750		02