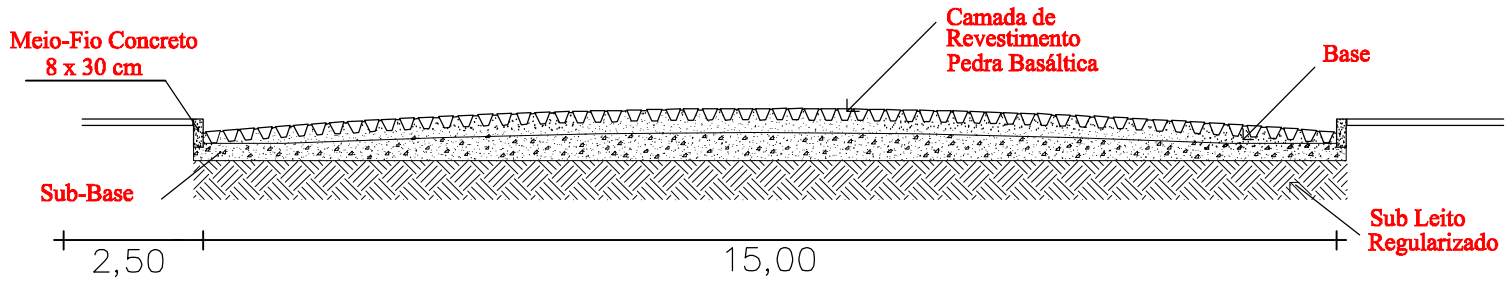

Corte Transversal
RUA MAJOR ANTÔNIO CARDOSO
ESC. 1:100

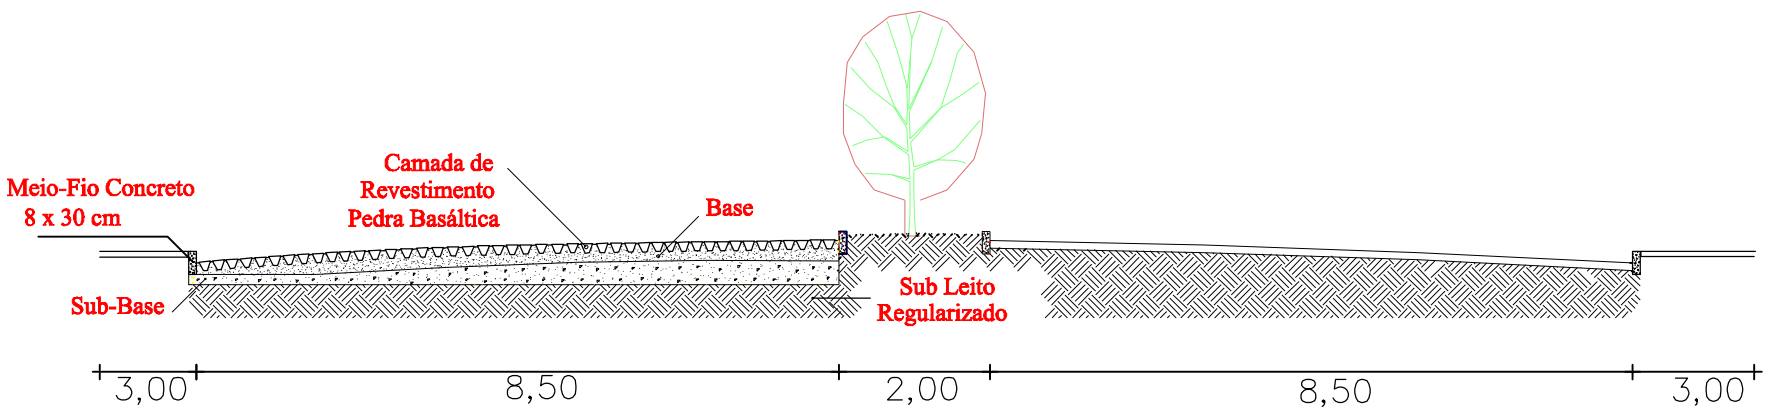

Corte Transversal
AV. INOCÊNCIO PEREIRA DE BRUM
ESC. 1:100

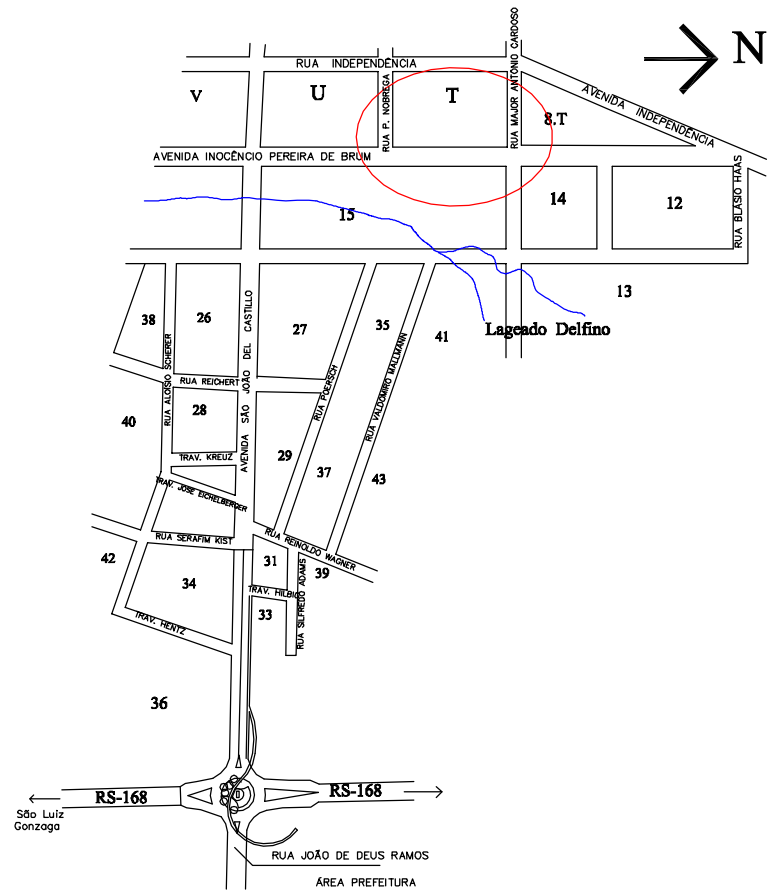

SITUAÇÃO
ESC. 1:10.000

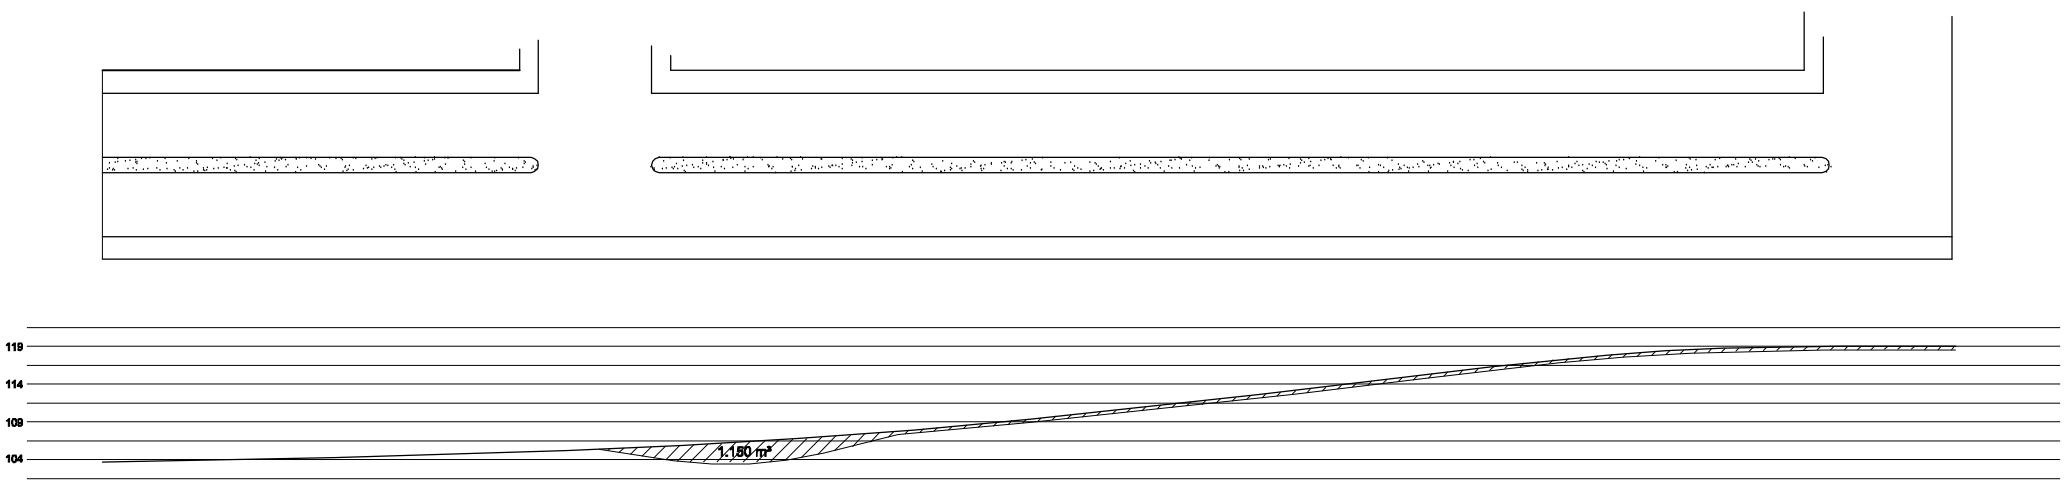

Corte Longitudinal
AV. INOCÊNCIO PEREIRA DE BRUM
ESC. 1:1000

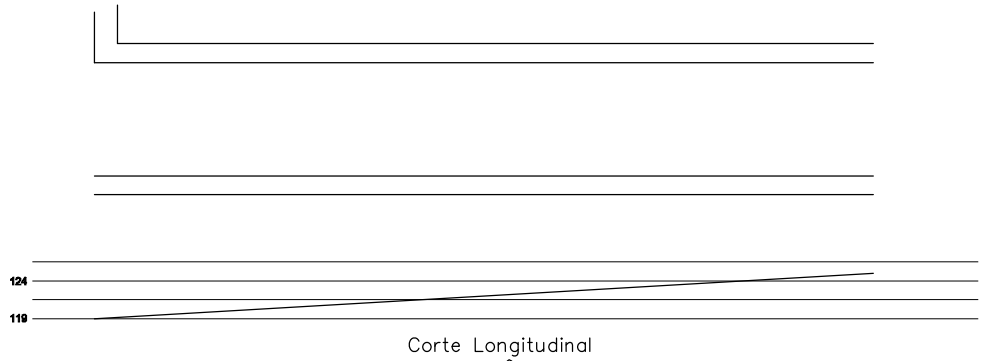

Corte Longitudinal
RUA MAJOR ANTÔNIO CARDOSO
ESC. 1:1000

Prefeitura Municipal de Roque Gonzales

ADMINISTRAÇÃO

JOÃO SCHEEREN HAAS e JOSÉ PEREIRA DA SILVA

Rua Padre Anchieta 221, FONE: 55 3365 1233 FAX: 3365 1262 - email: pmrg@roquegonzales-rs.com.br

OBRA	PROJETO	PROJETO URBANIZAÇÃO	PRANCHA	02/03
		PROJETO Douglas dos Santos Haas Engenheiro Civil – CREA RS 166.385	ESCALA	INDICADA
			DESENHO	HENARDT
OBRA		PAVIMENTAÇÃO	DATA	MAJO 2012
ENDEREÇO		Avenida Inocêncio Pereira de Brum e Rua Major Antônio Cardoso	ÁREA	5.830 m²

PLANTA DE SITUAÇÃO, CORTE TRANSVERSAL E LONGITUDINAL