


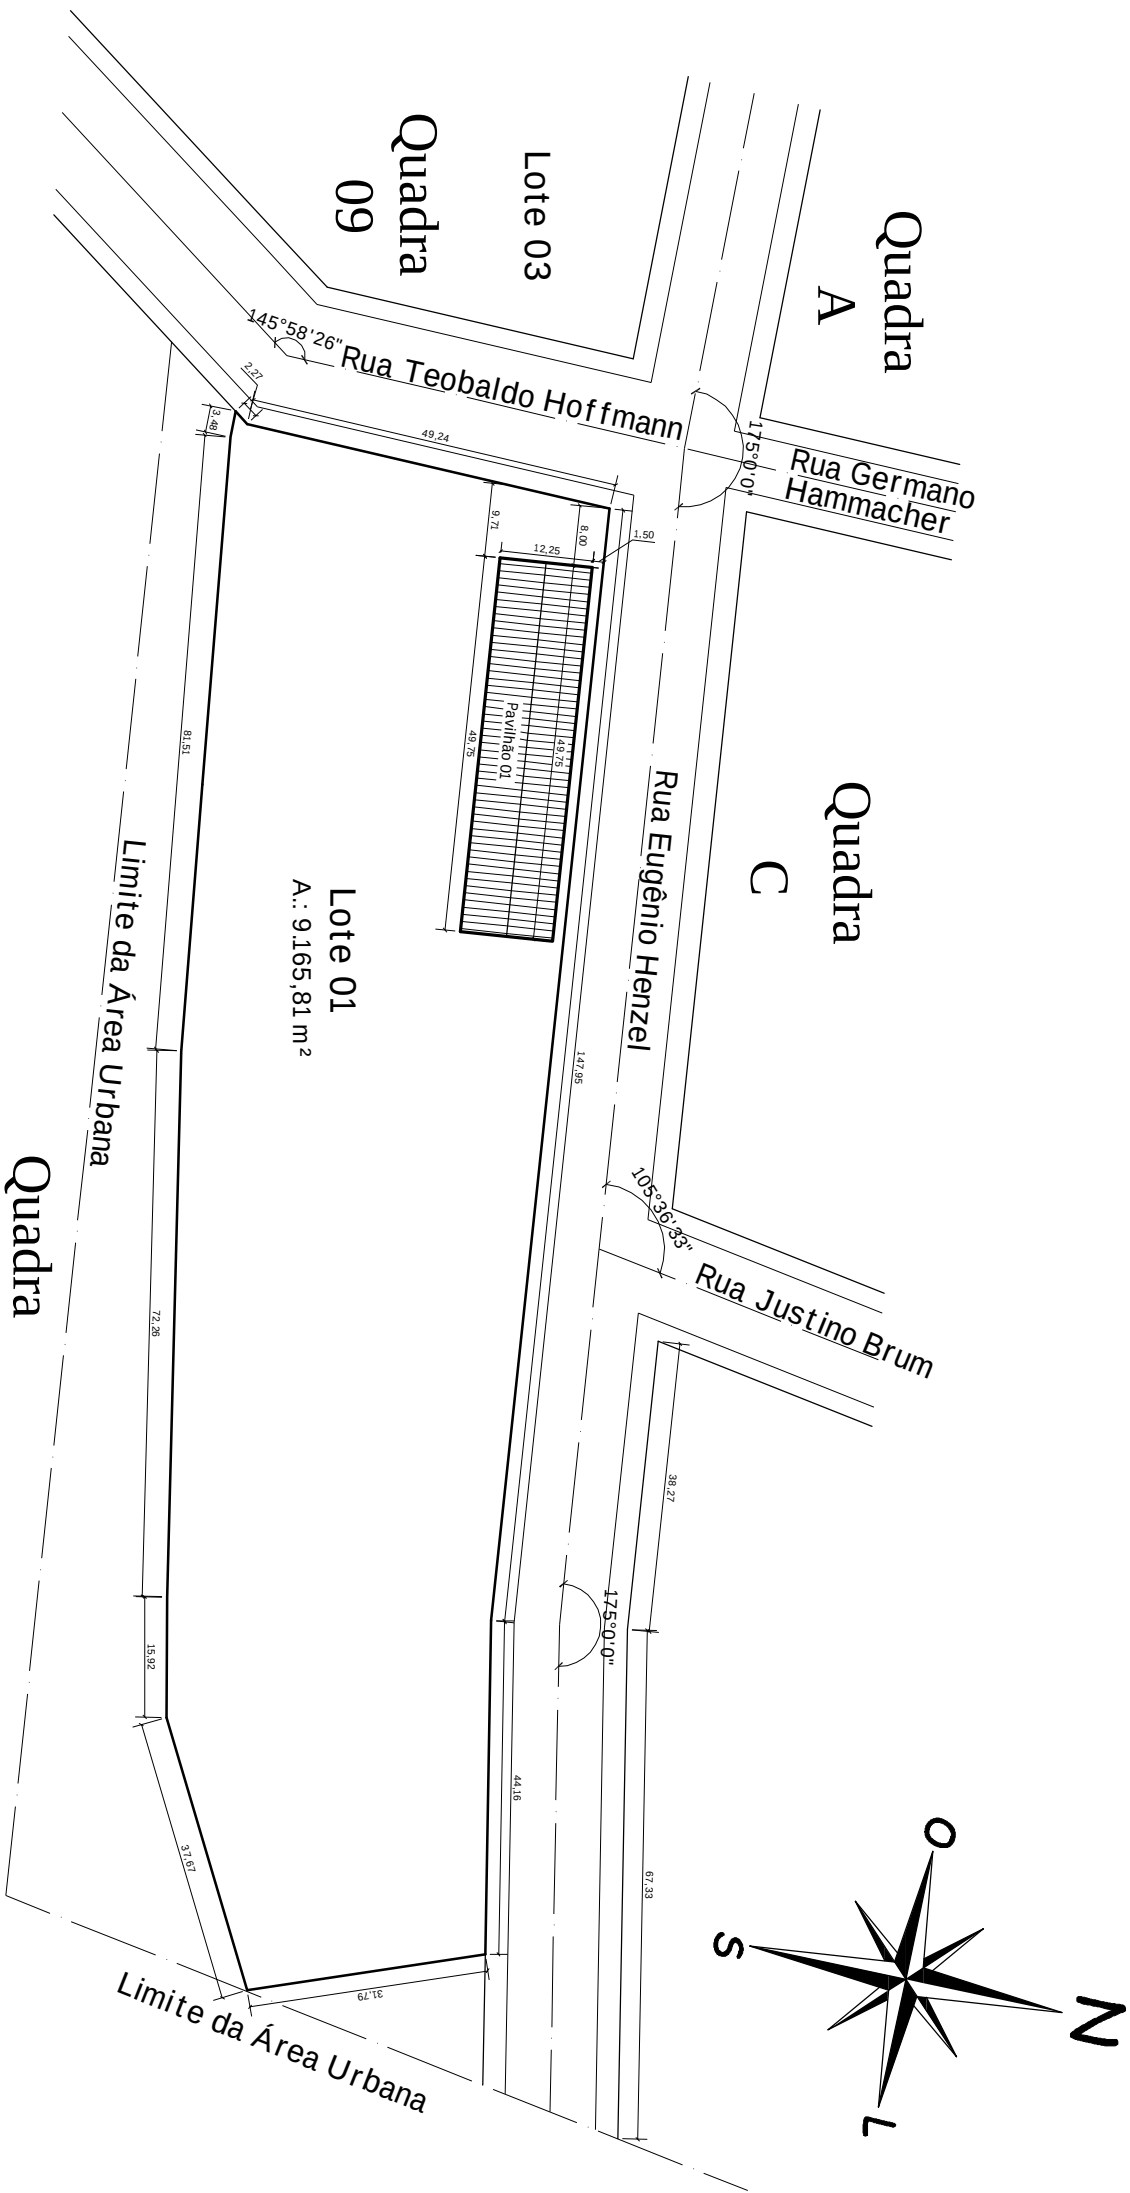

Planta de Sit. e Localização

PREFEITURA MUNICIPAL DE ROQUE GONZALES

PARQUE DE MÁQUINAS - PAVILHÃO 01

PLANTA DE SITUAÇÃO E LOCALIZAÇÃO

RESPONSÁVEL TÉCNICO:

Douglas dos Santos Haas

Engº Civil - CREA RS 166.385

PREFEITO MUNICIPAL EM EXERCÍCIO:

José Pereira da Silva

MÊS/ANO:

AGOSTO / 2012

ESCALA:

1:1.000

PRANCHA:

01