


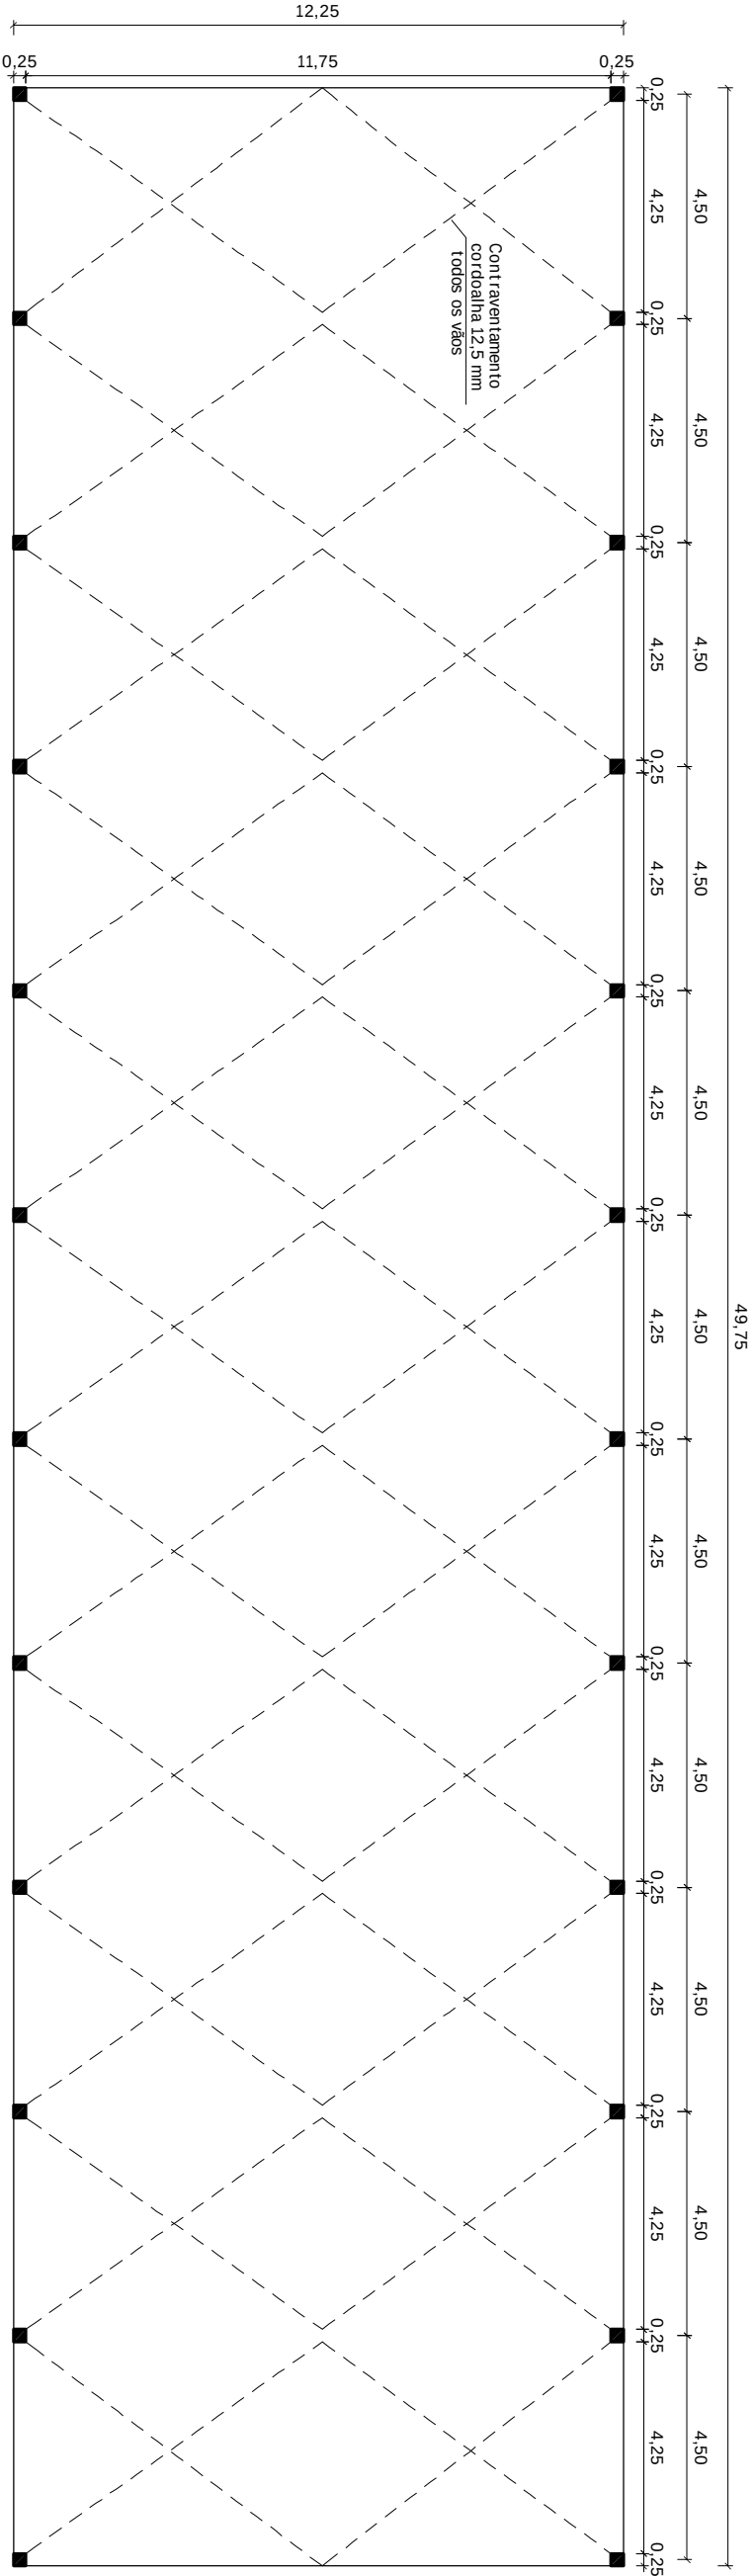

Planta Baixa

A.: 609,44 m²

PREFEITURA MUNICIPAL DE ROQUE GONZALES			
PARQUE DE MÁQUINAS - PAVILHÃO 01			
PLANTA BAIXA		PRANCHA:	
RESPONSÁVEL TÉCNICO:	PREFEITO MUNICIPAL EM EXERCÍCIO:	MÊS/ANO:	02
Douglas dos Santos Haas Eng.º Civil - CREA RS 166.385	José Pereira da Silva	AGOSTO / 2012	
ESCALA:			
1:150			