
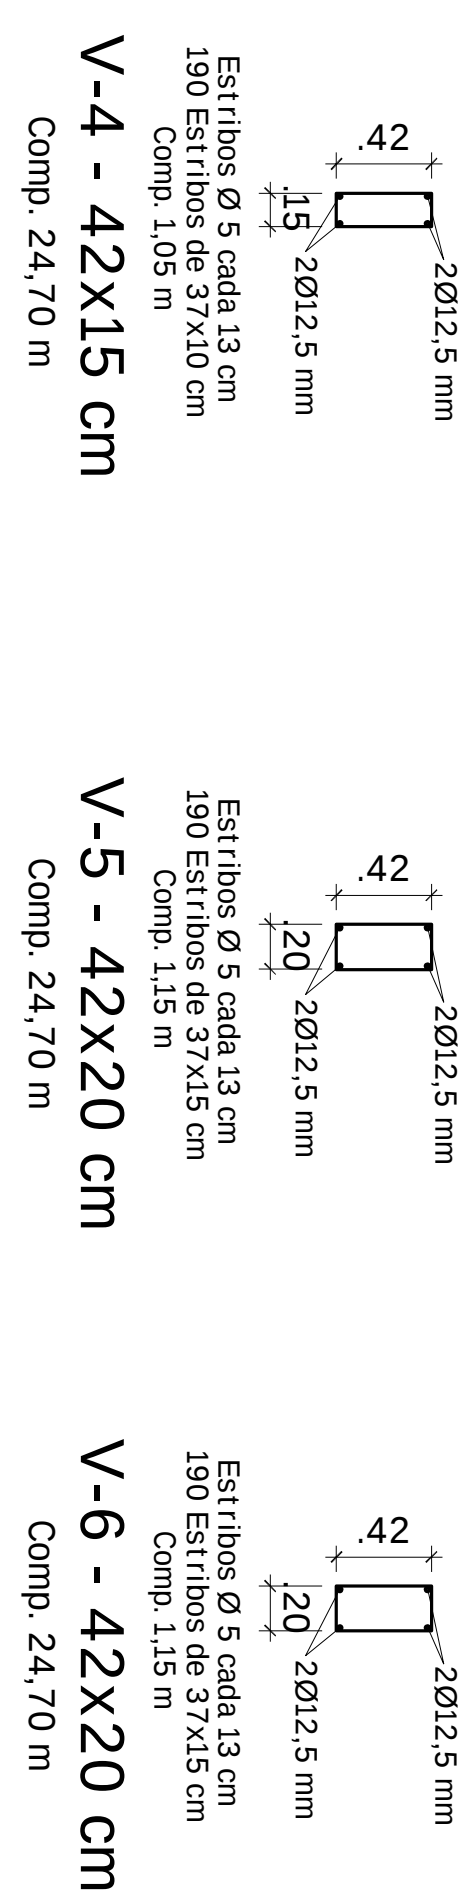
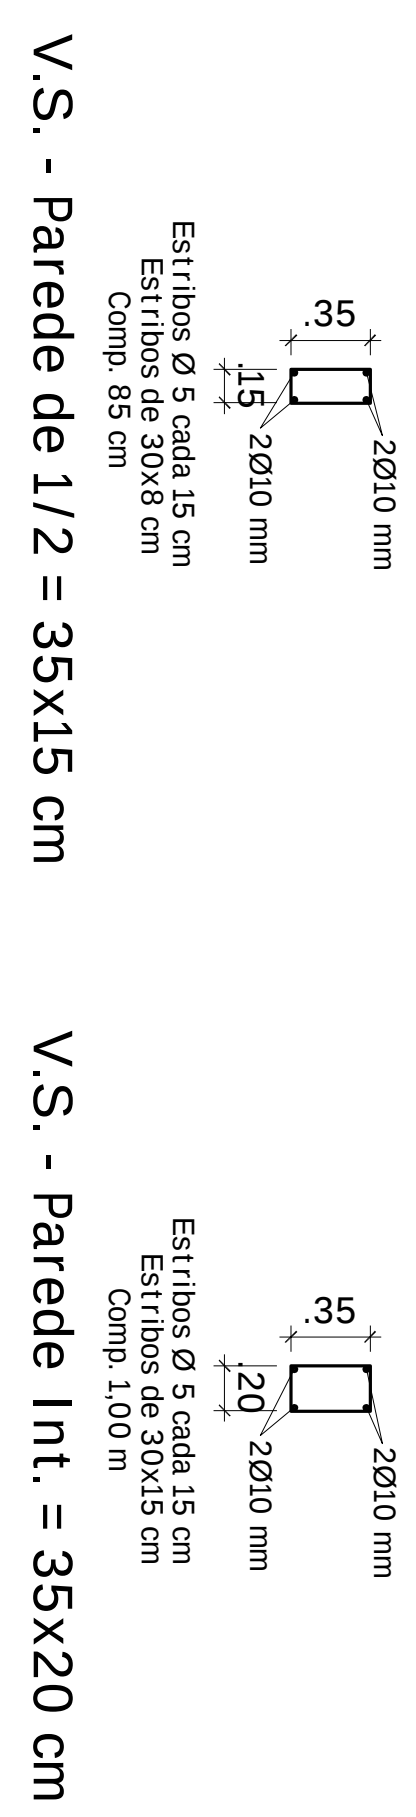
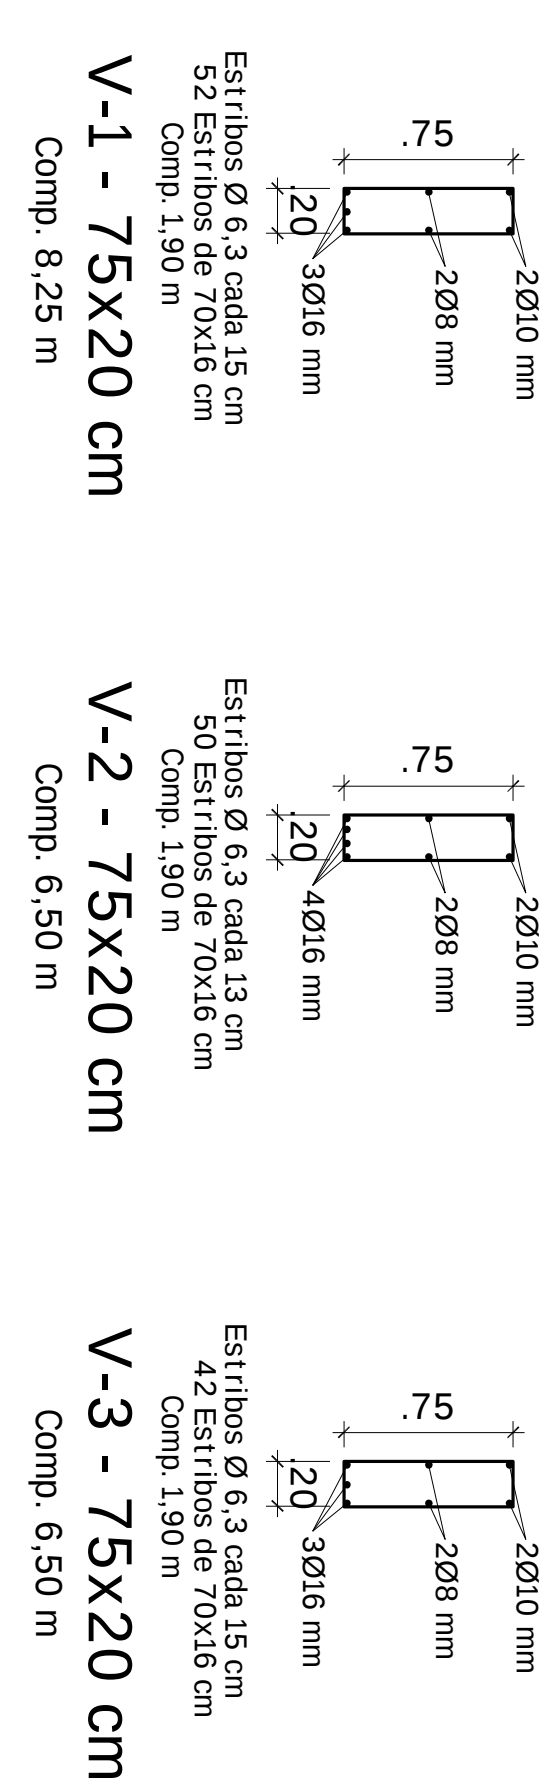
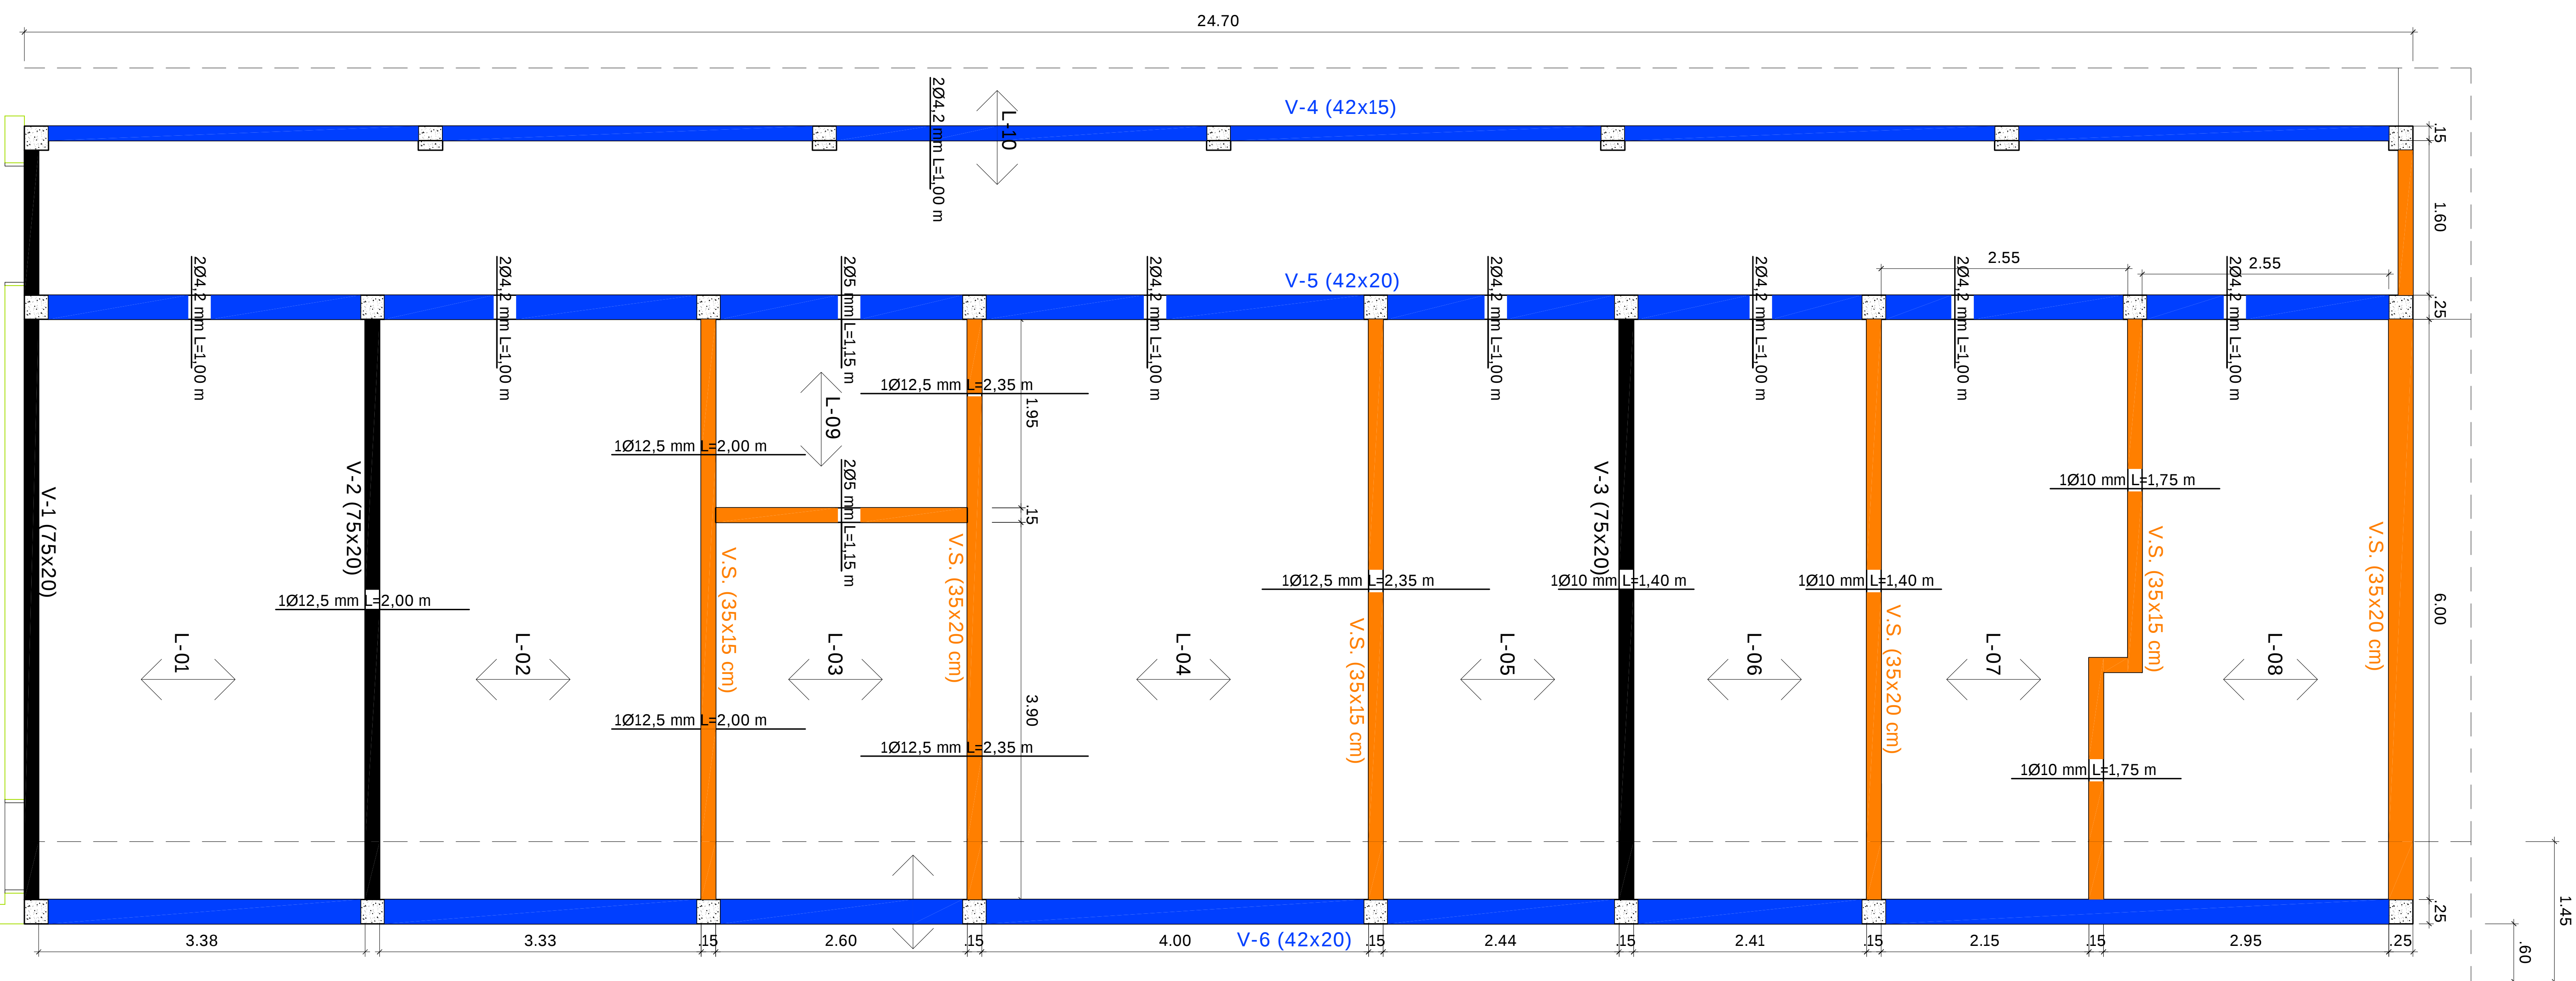


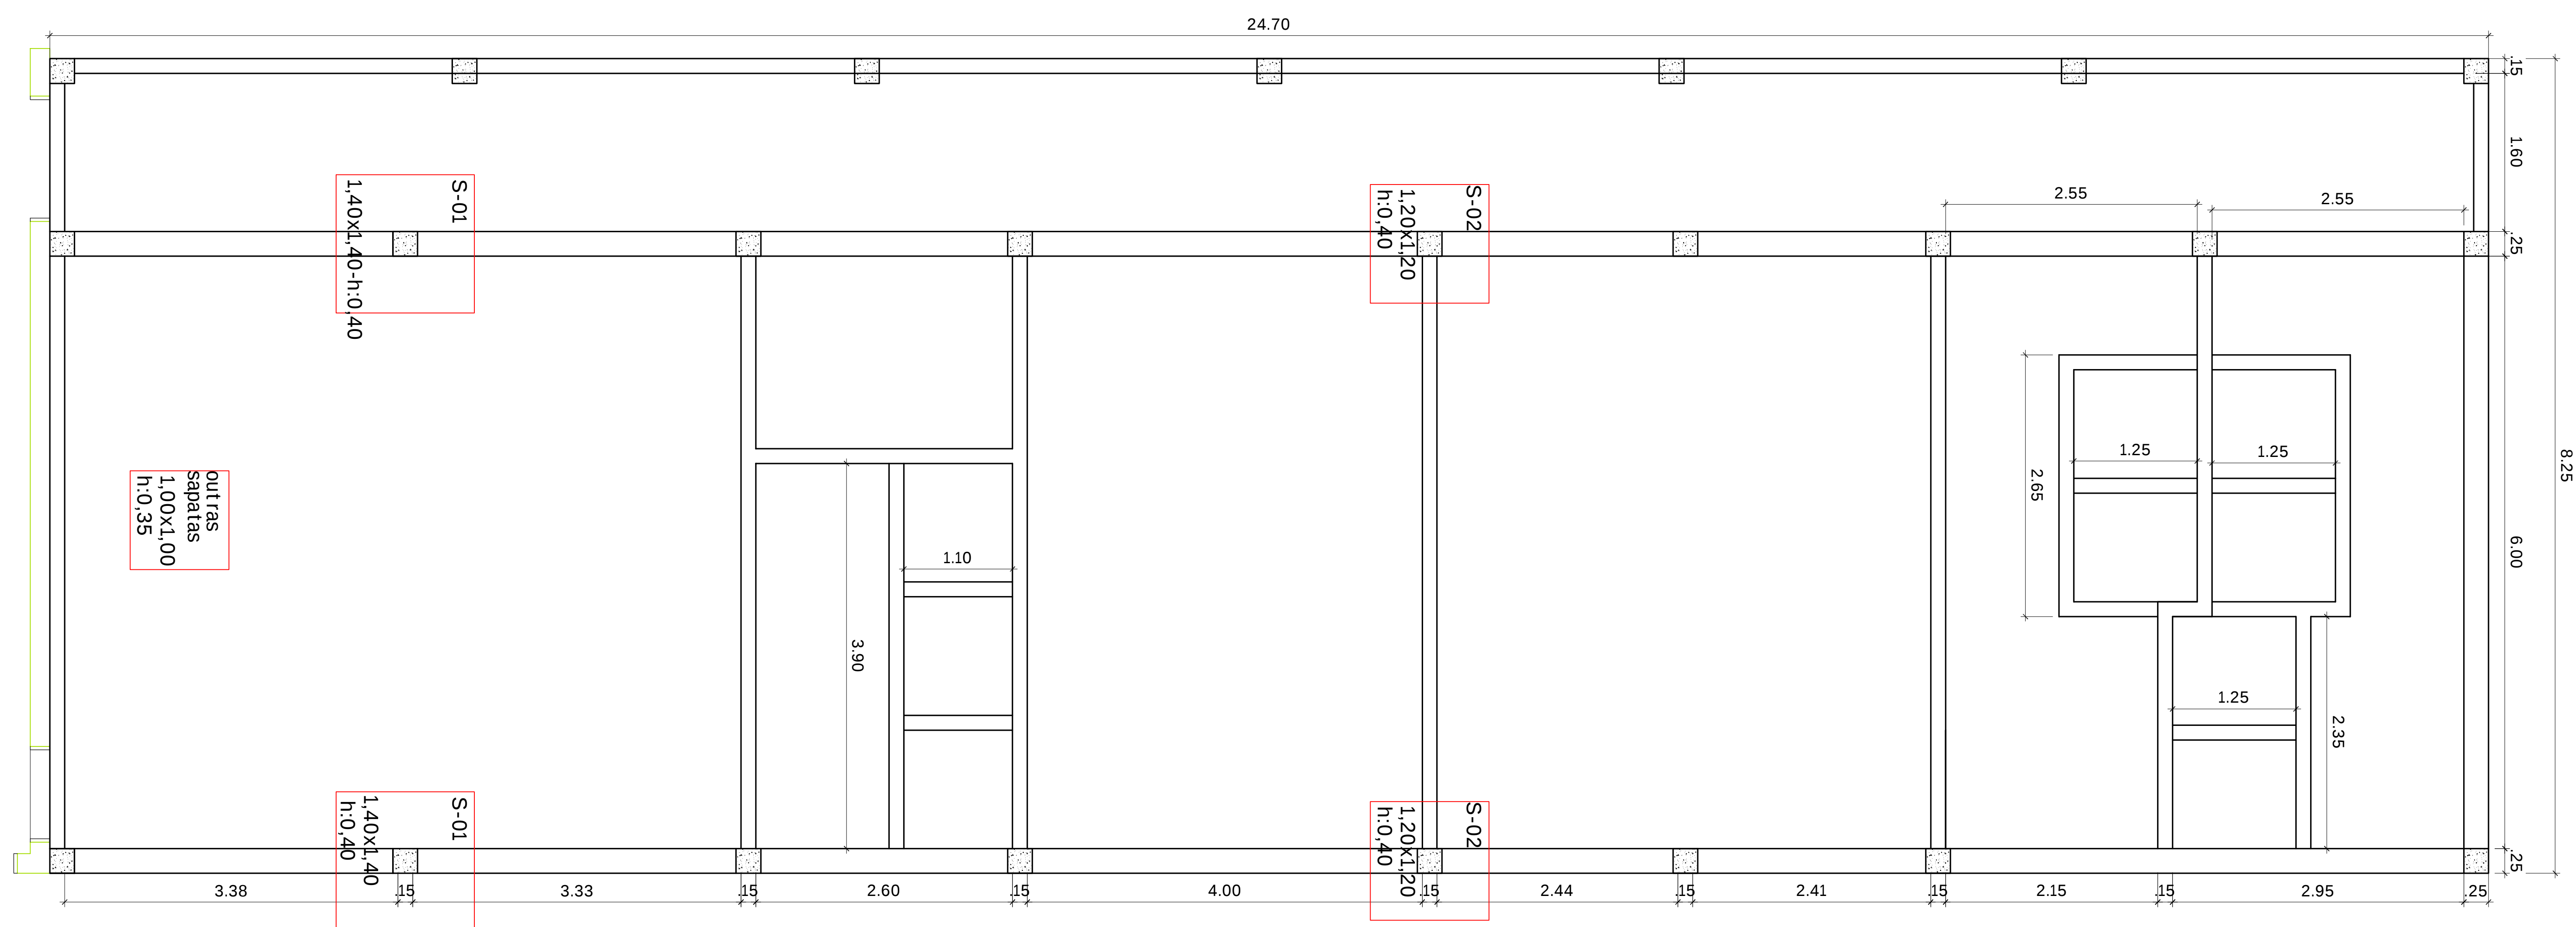

PREFEITURA MUNICIPAL DE ROQUE GONZALES	
ADMINISTRAÇÃO	
JOÃO SCHEEREN HAAS e JOSÉ PEREIRA DA SILVA	
Rua Padre Adelino 221, FONE: 55 3965 1233 FAX: 3365 2262 - e-mail: pm@roquegonzales-t.com.br	
ORÇÁ	PROJETO
PROJETO ARQUITETÔNICO	
RESPONSÁVEL TÉCNICO:	
Douglas dos Santos Haas Engenheiro Civil - ORÇ: RS 366.586 C/P: 035-485.710-99	
ORBA	AMPLIAÇÃO DA ESCOLA SANTO ANTONIO DE PADUA
Bairro Santo Antônio de Pádua	
ENDEICHO	
ÁREA	203,78 m²
DATA	DESENHO
AGOSTO 2012	DOUGLAS
	ESCALA
	1: 50
	01

A1 extendida - 100x59,4 cm - 1:0.05