



Perfis das Ruas


Escala 1:50

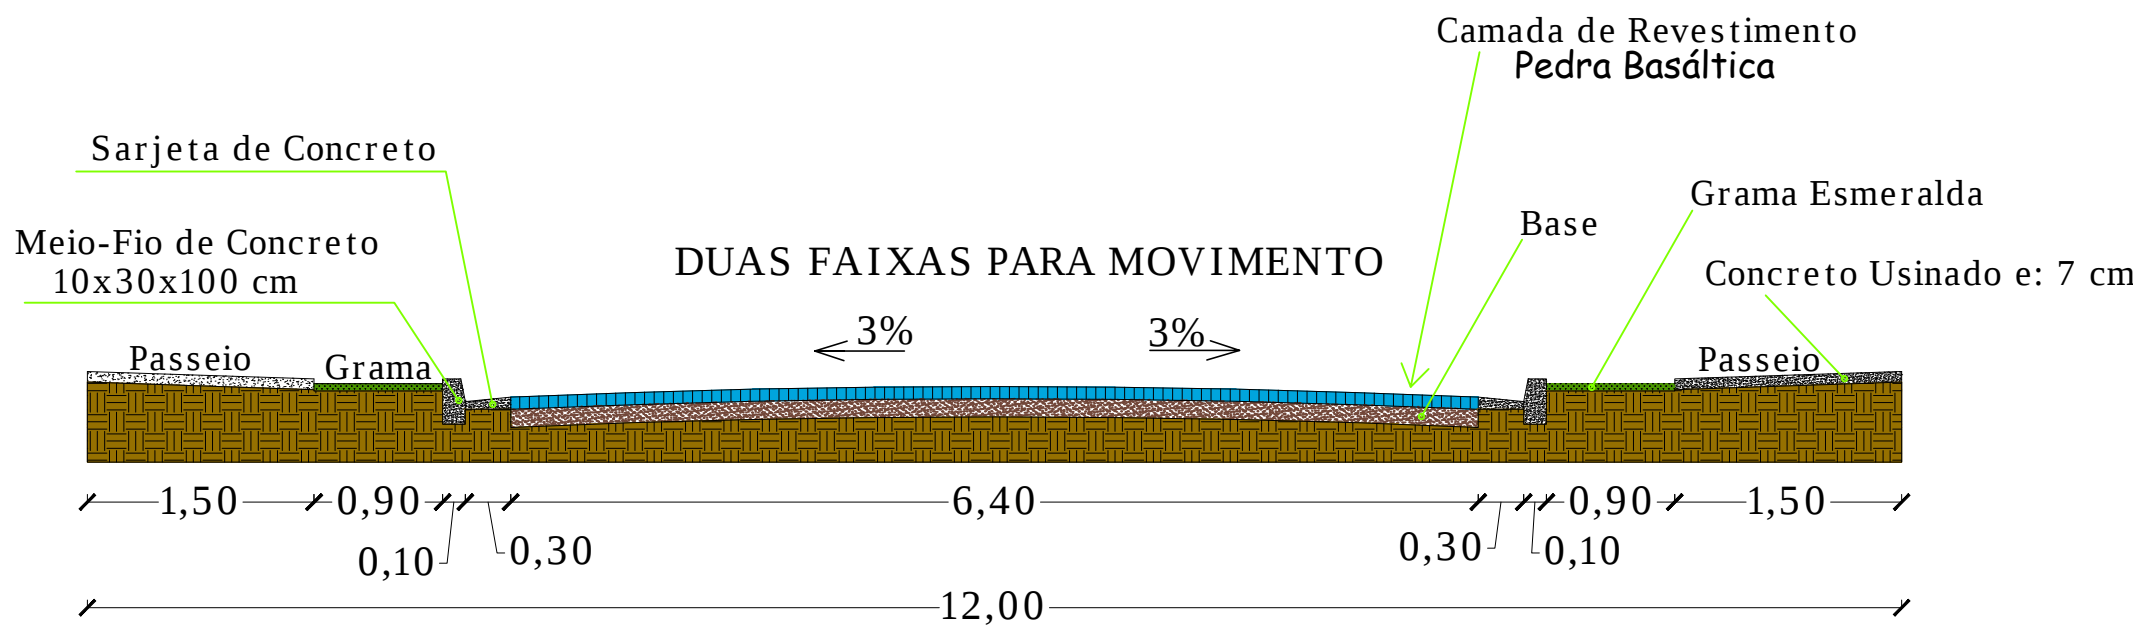

Rua José Klebi Reisdorfer Langer
Rua do Campo
Rua da Torre - Sem Pav.
Rua Wilibaldo Rambo - Sem Pav.

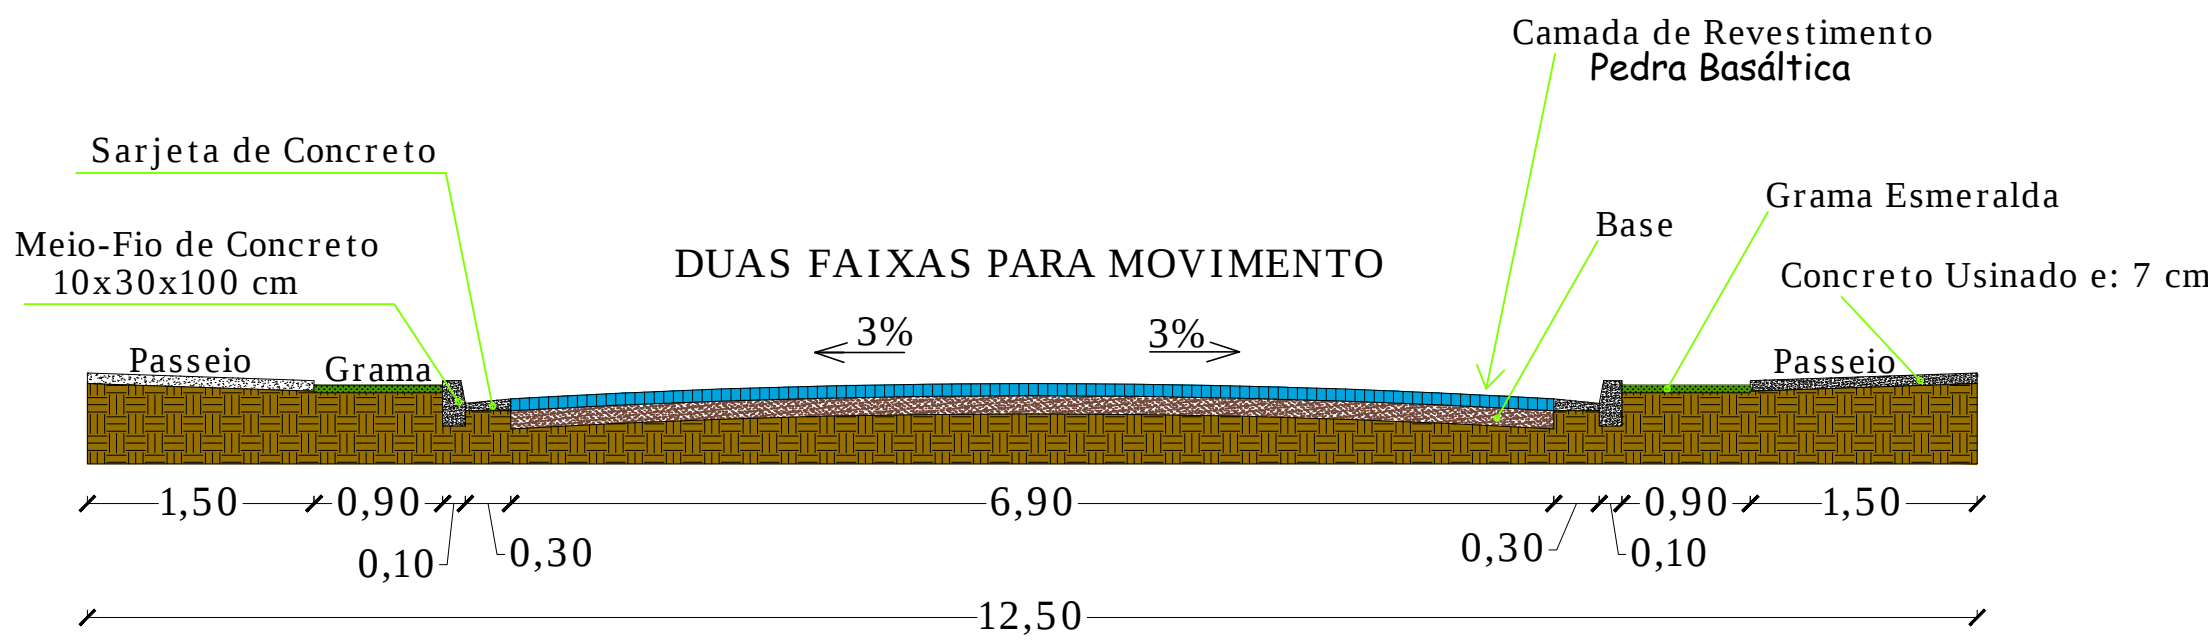

Rua Germano Hammacher - Sem Pav.

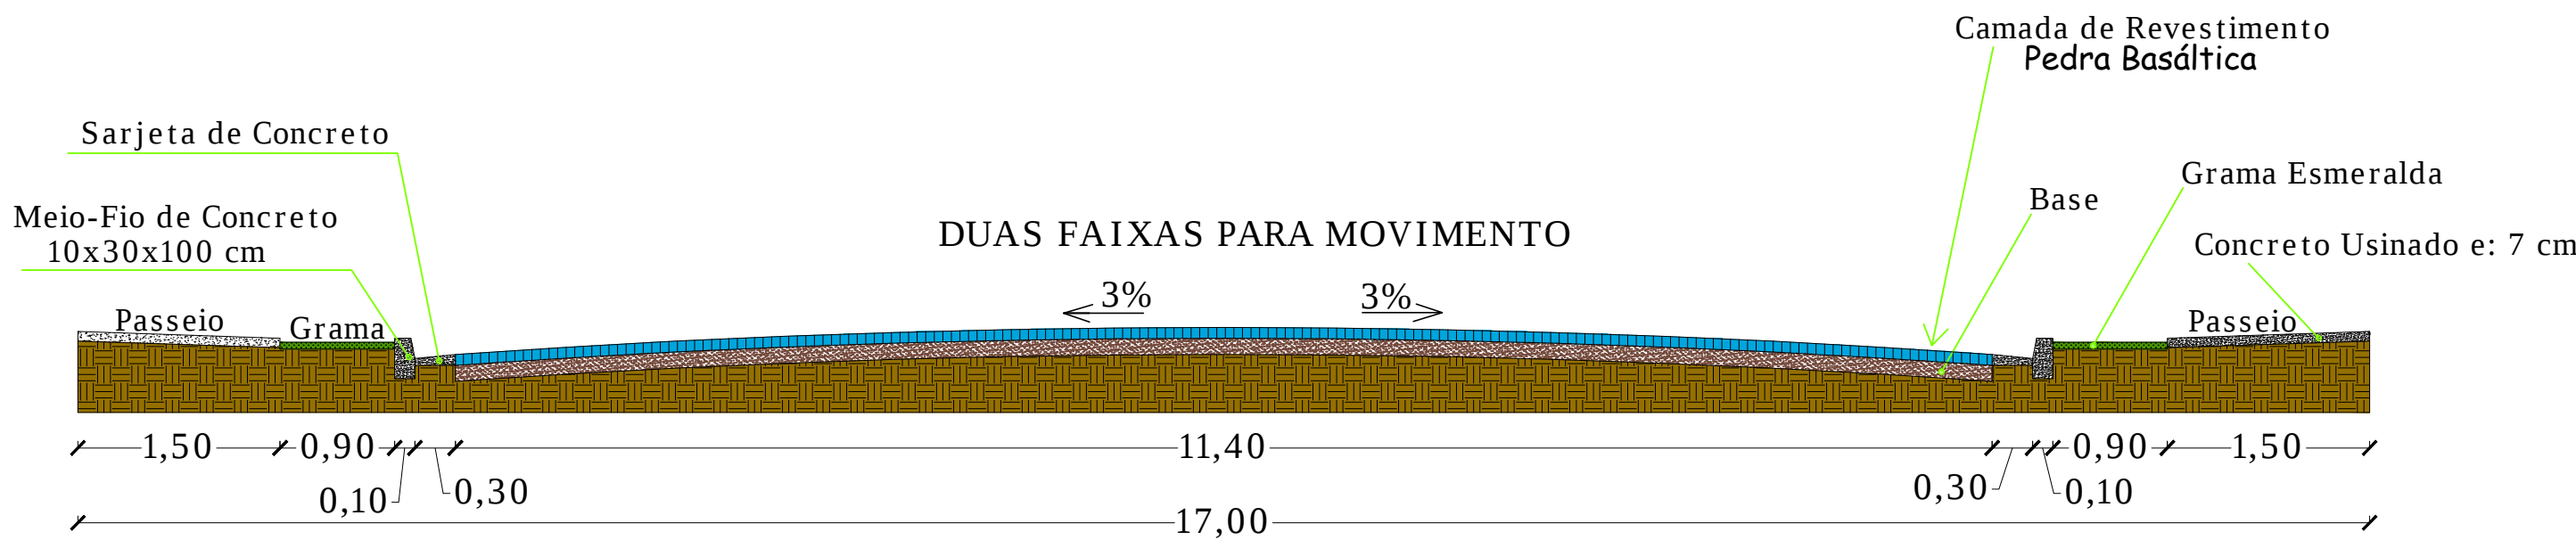

Rua Justino Brum



Planta de Situação

Escala 1:10.000

Prefeitura Municipal de Roque Gonzales			
ADMINISTRAÇÃO			
SADI WUST RIBAS & LINO BERWALDT WOHLFAHRDT			
Rua Padre Anchieta 221, FONE: 55 3365 3300 - email: pmrg@roquegonzales-rs.com.br			
OBRA	PROJETO	PROJETO DE PAVIMENTAÇÃO	PRANCHIA
			01/05
		RESPONSÁVEL TÉCNICO:	
		IND.	
		Douglas dos Santos Haas	
		DOUGLAS	
		Engenheiro Civil - CREA RS 166.385 CPF: 015.480.710-99	
		OBRA	
		PAVIMENTAÇÃO, DRENAGEM E PASSEIOS DO NÚCLEO HABITACIONAL	
ENDEREÇO	Vila Santo Antônio - ROQUE GONZALES, RS		ÁREA
			3.914,20 m²
Planta de Situação e Perfil das Ruas			