
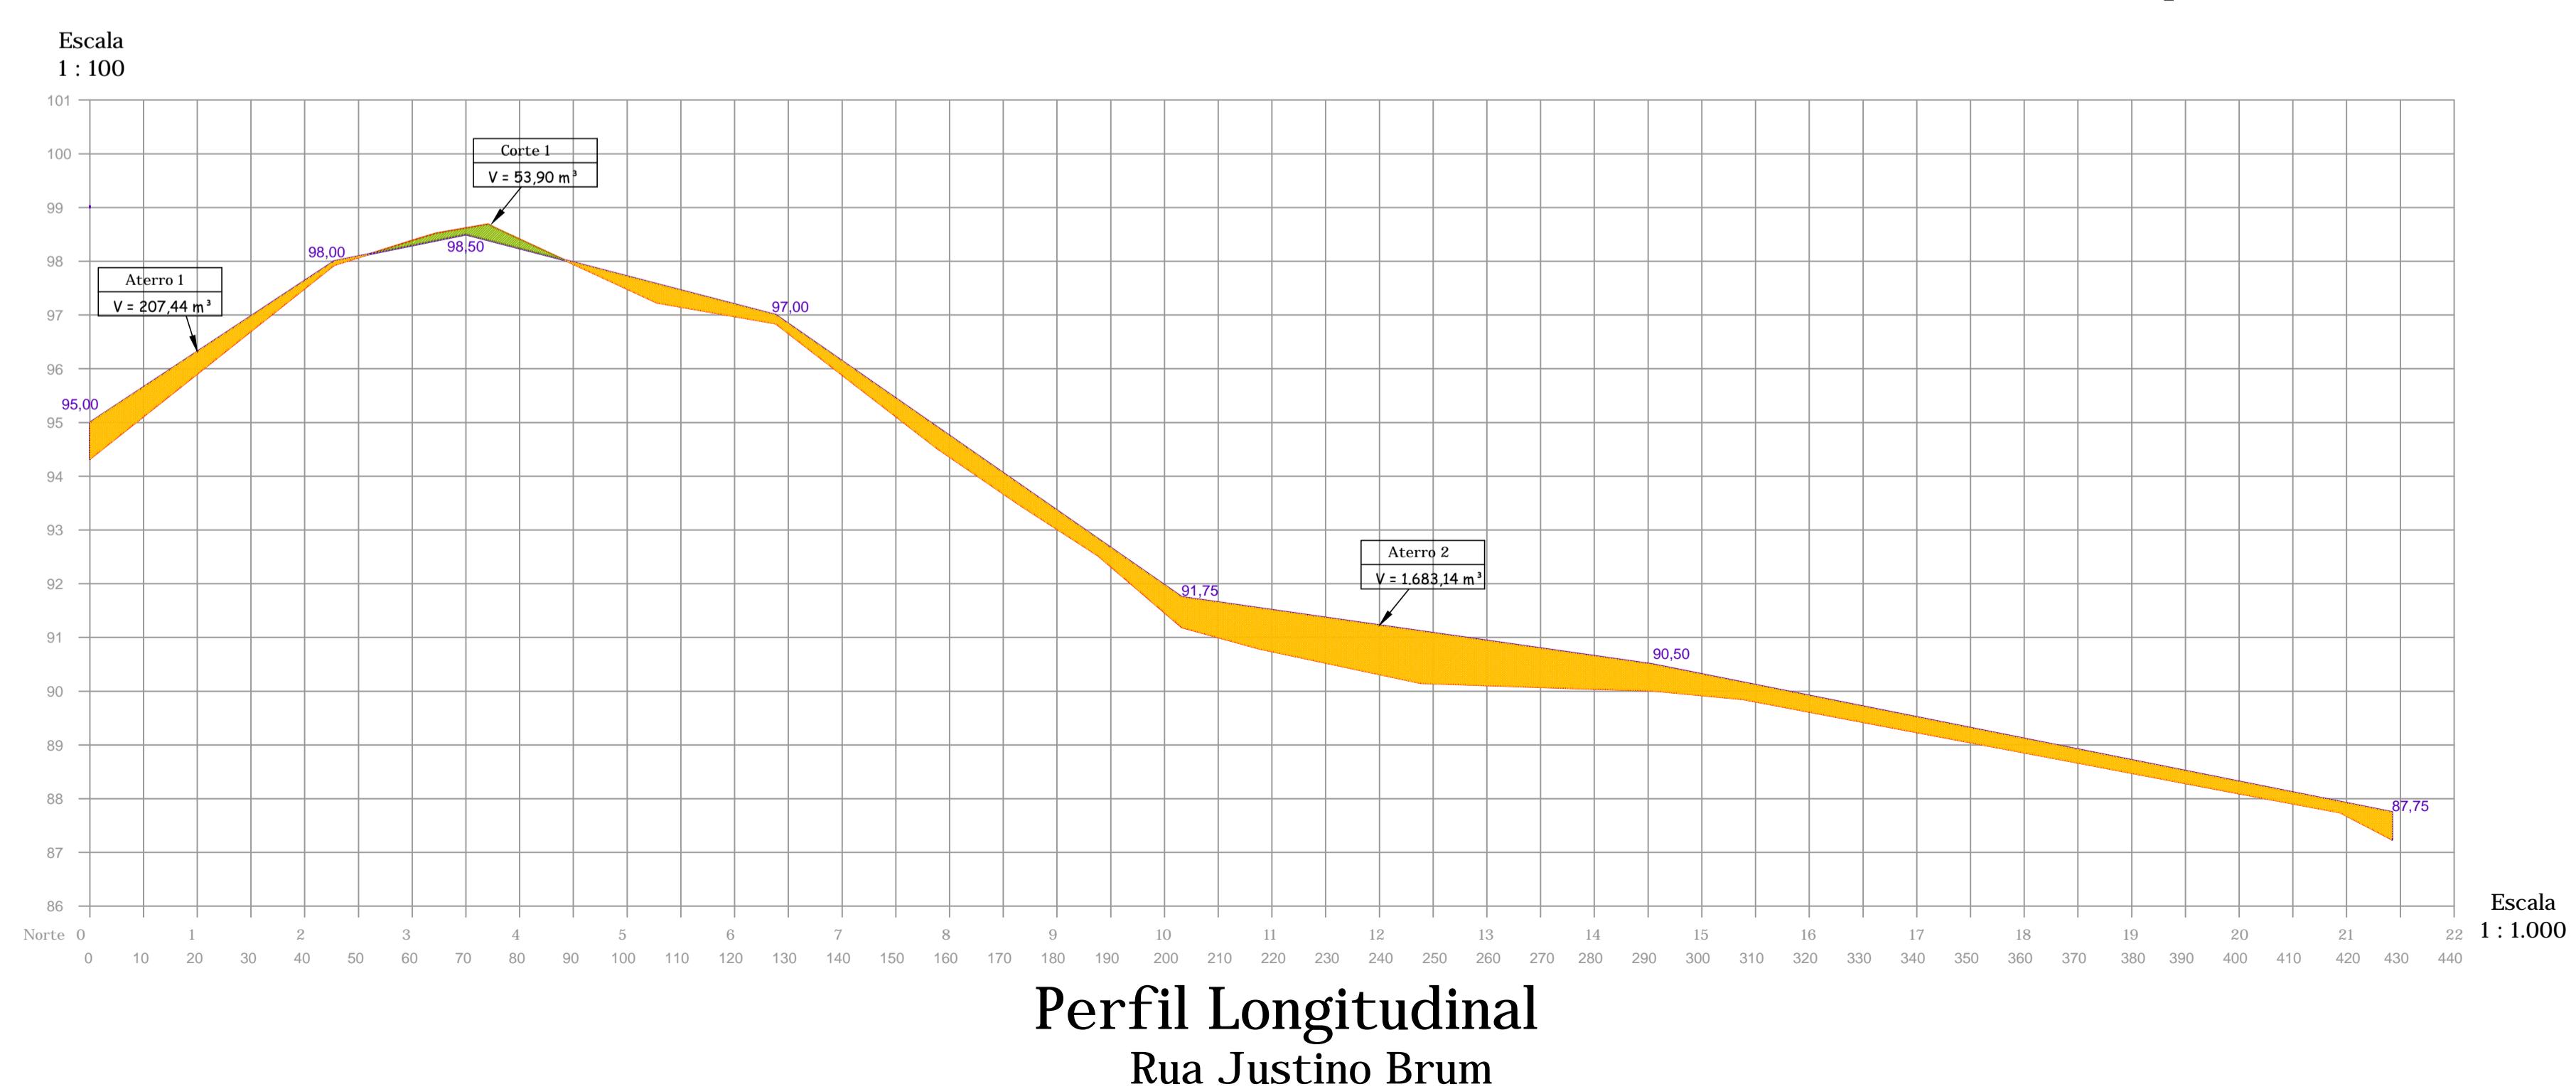
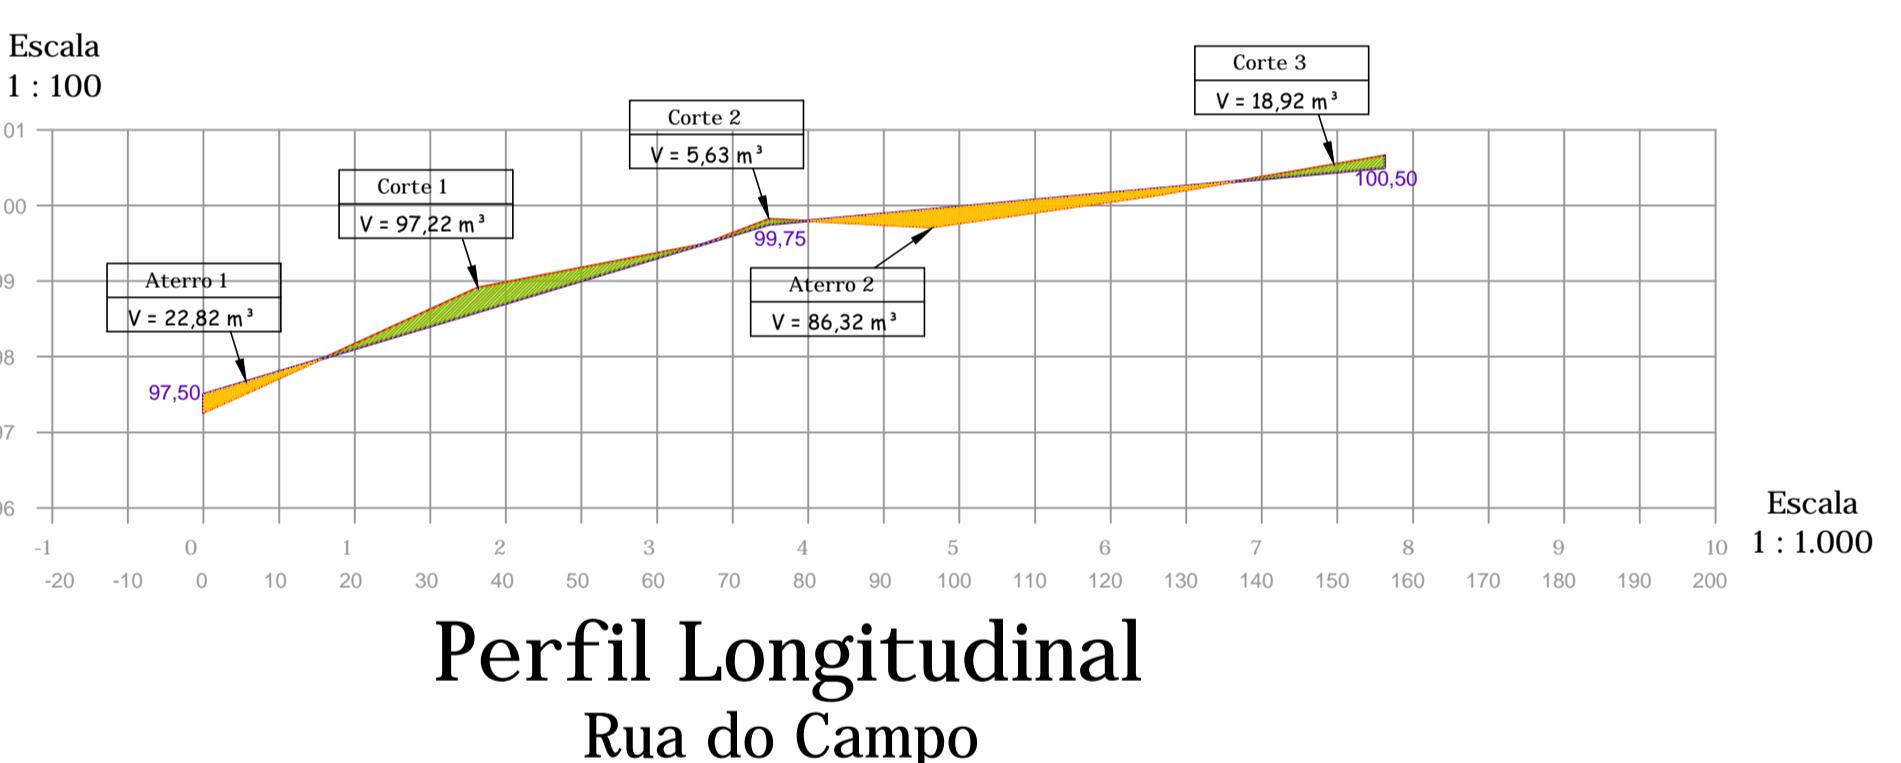
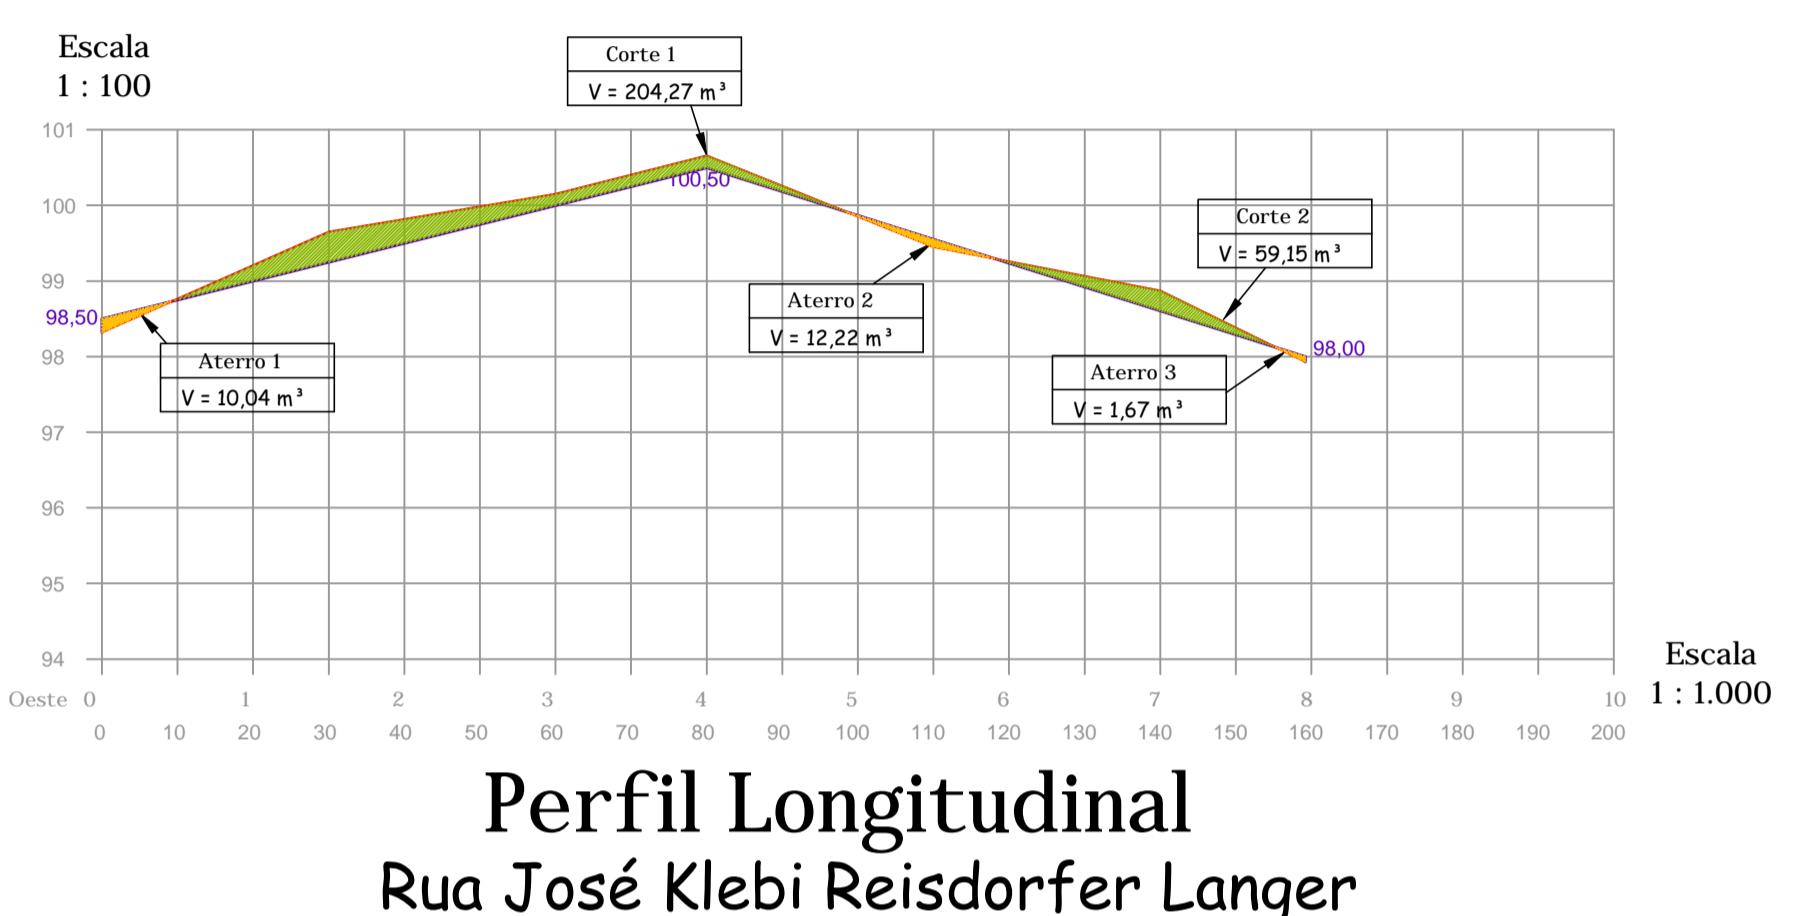
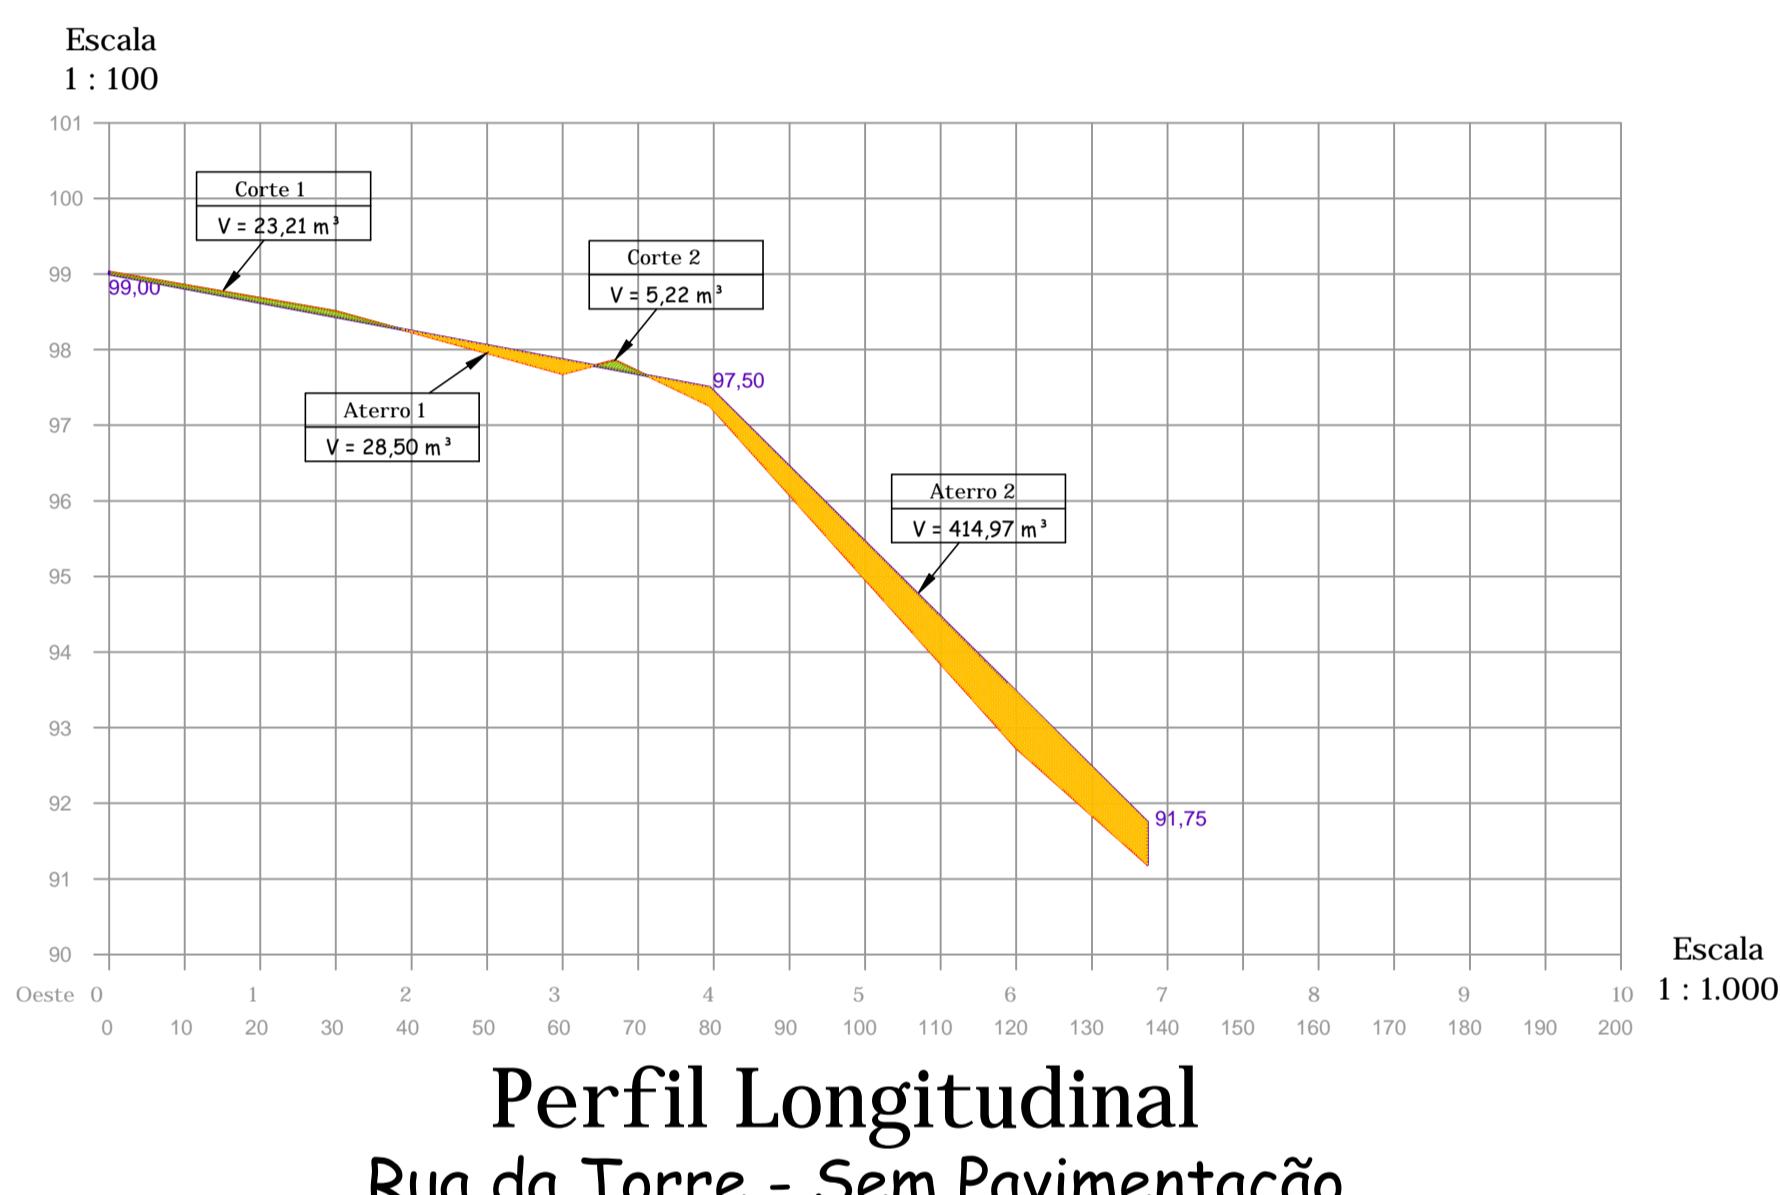
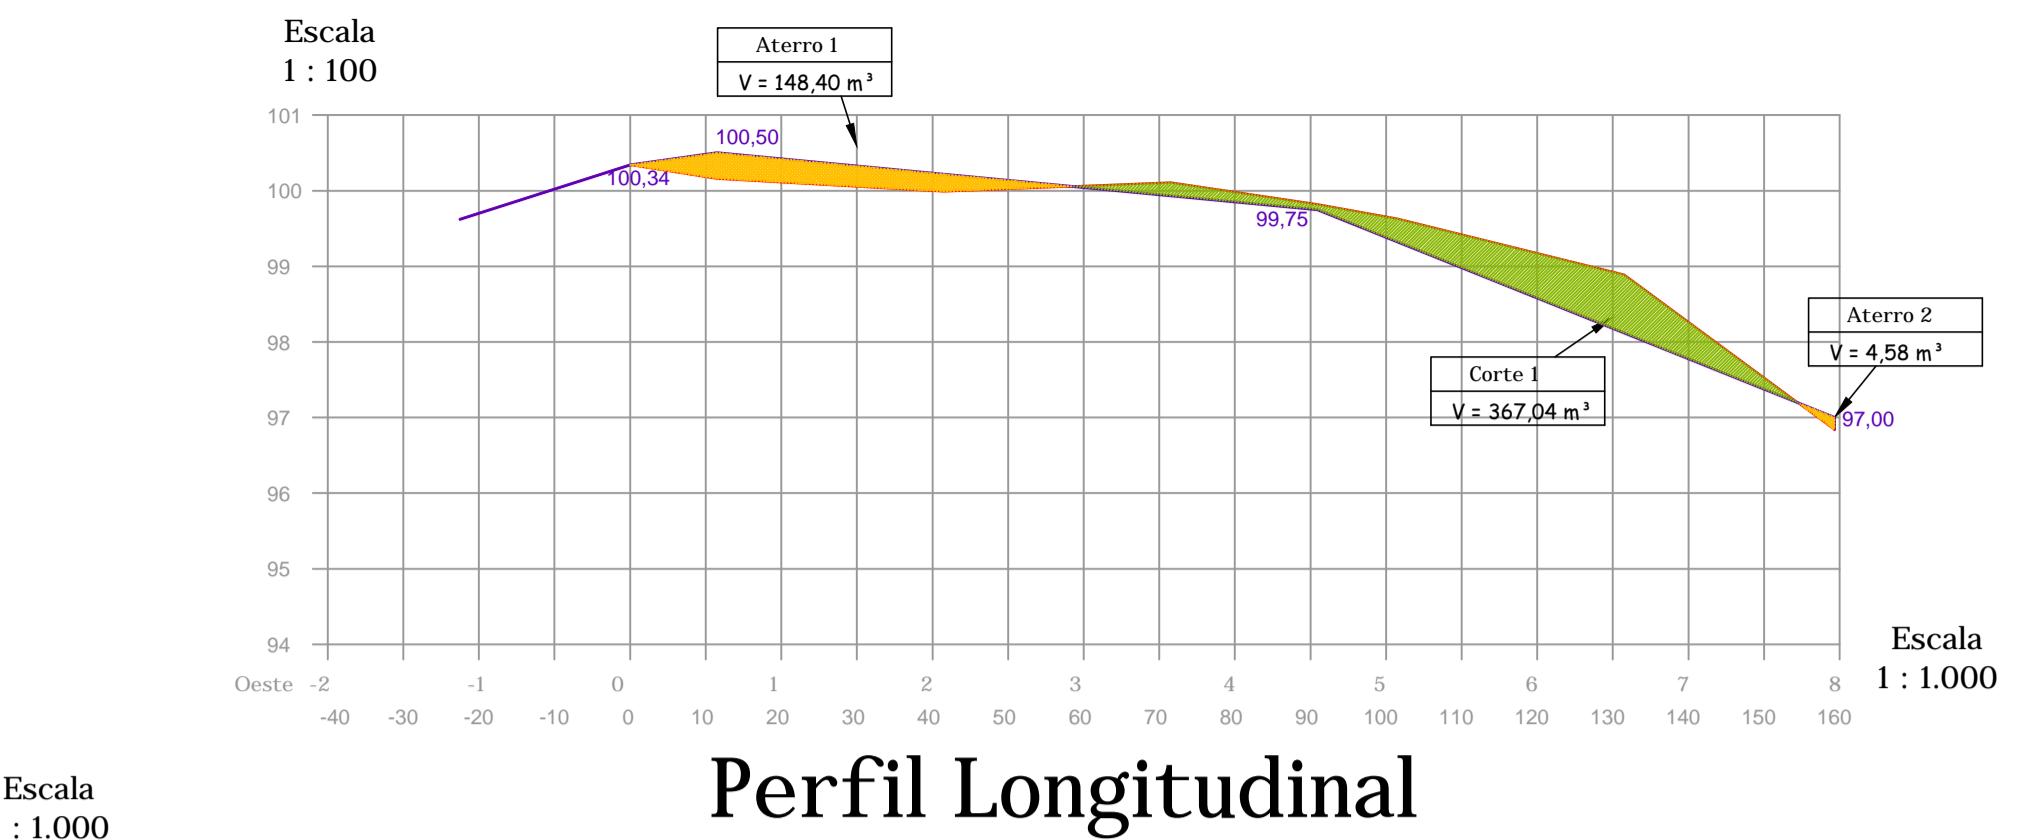


Observações:

- 1: Toda a Terraplanagem básica deverá ser executada pela prefeitura municipal, sendo que a mesma deverá ser executada antes da ordem de início de execução, para a empresa vencedora da licitação.
- 2: Os perfis das ruas que não serão pavimentados também deverão ser terraplanados de acordo com o projeto antes da ordem de início da execução, para a empresa vencedora da licitação. Evitando assim grandes movimentos de terra nesses trechos quando de futuras pavimentações, diminuindo assim as chances de danificar o pavimento que será executado através deste projeto.

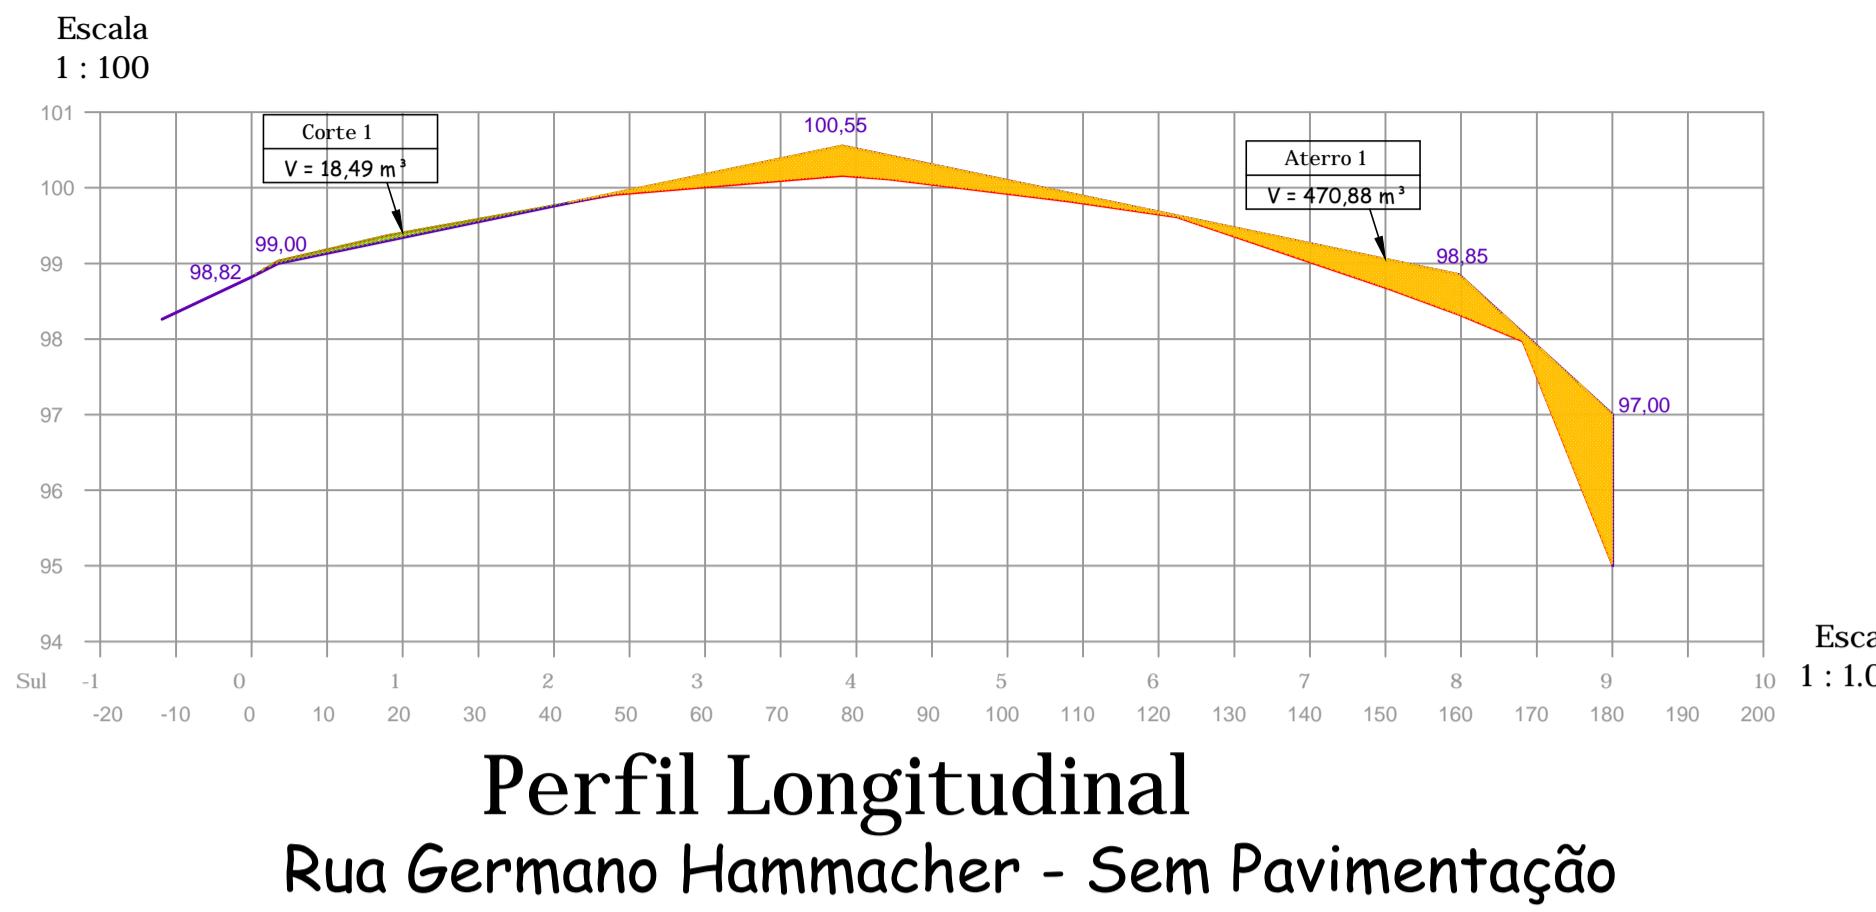

Legenda

- Perfil do Terreno
- Grede de Projeto
- Corte
- Aterro

Prefeitura Municipal de Roque Gonzales

ADMINISTRAÇÃO

SADI WUST RIBAS & LINO BERWALDT WOHLFAHRDT
Rua Padre Ancheta 221, FONE: 55 3365 3300 - email: pmrg@roquegonzales-rs.com.br

OBRA	PROJETO	PROJETO DE PAVIMENTAÇÃO		PRANCHA	05/05
				IND.	
				ESCALA	
				DESENHO	Douglas
				RESPONSÁVEL TÉCNICO:	Douglas dos Santos Haas
				Engenheiro Civil - CREA RS 166.385 - CPF: 015.480.710-99	
				OBRA	PAVIMENTAÇÃO, DRENAGEM E PASSEIOS DO NÚCLEO HABITACIONAL
				ENDEREÇO	Vila Santo Antônio - ROQUE GONZALES, RS
				DATA	ABRIL 2014
				ÁREA	3.914,20 m²
Perfis Longitudinais					