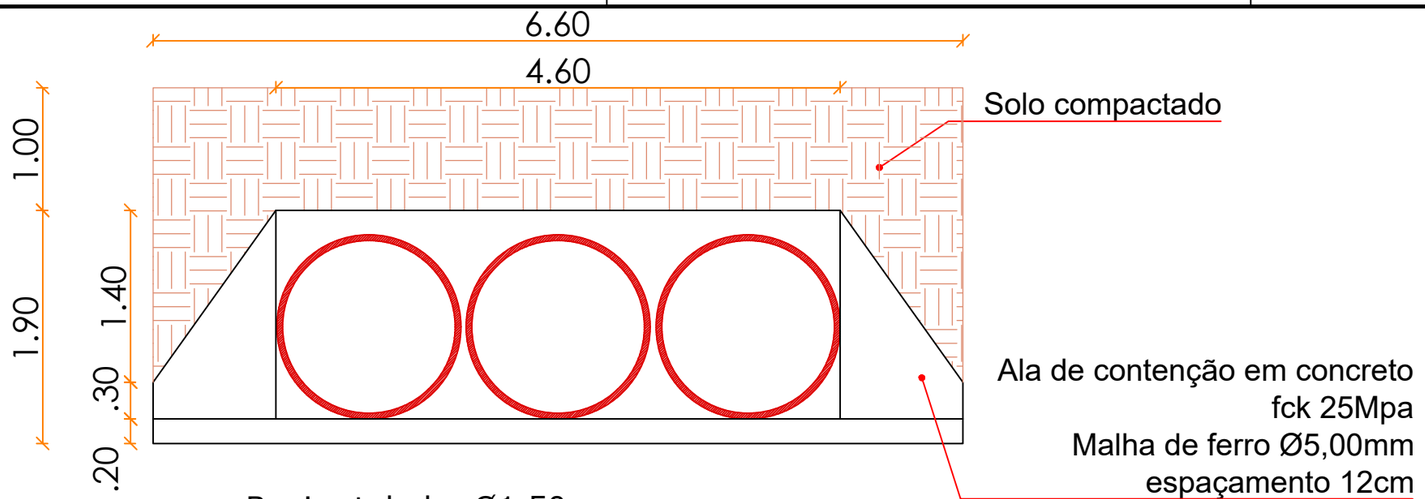

Bueiro tubular Ø1,50m

VISTA CABECEIRA - Bueiro
Escala:1/50

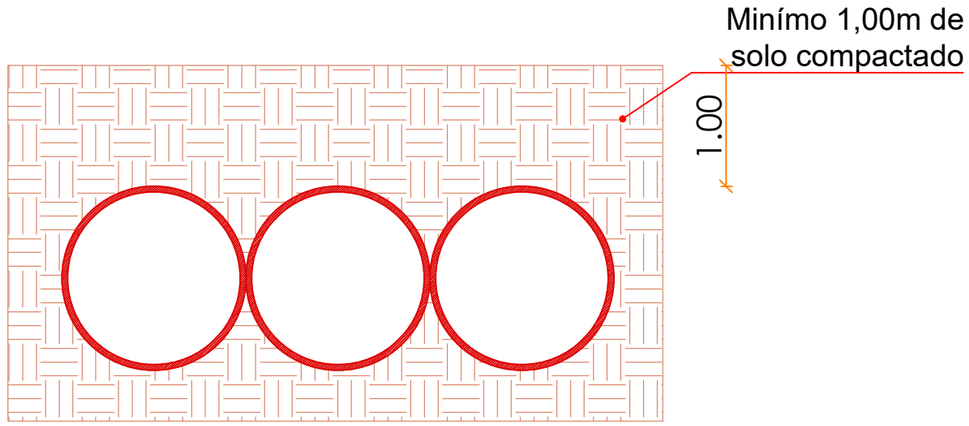

Bueiro tubular Ø1,50m

CORTE - Bueiro
Escala:1/50

gov.br
Documento assinado digitalmente
ALENARA DE OLIVEIRA FREIBERGER
Data: 12/11/2025 16:01:11-0300
Verifique em https://validar.iti.gov.br

ESQUADRO
Engenharia e Arquitetura

DRENAGEM - RINCÃO DOS PIRES

PREFEITO MUNICIPAL DE ROLADOR
JOÃO ALBERTO AQUINO GOMES

RESPONSÁVEL TÉCNICO
ESQUADRO ENG. ARQ.
CNPJ. 38.481.201/0001-20

PREFEITURA MUNICIPAL DE ROLADOR - RS
CNPJ: 04.203.896/0001-67

ESTADO DO RIO GRANDE DO SUL

LOCAL: Rincão dos Pires, Interior, Rolador/ RS		ESCALA: INDICADA
ASSUNTO: Corte e vista		Nº DA PRANCHA: 3/3
ÁREA TOTAL: 55,20m2		
DATA: Novembro/2025	DESENHO: ESQUADRO	TAMANHO: A3