


Vista Frontal
Escala: 1/75

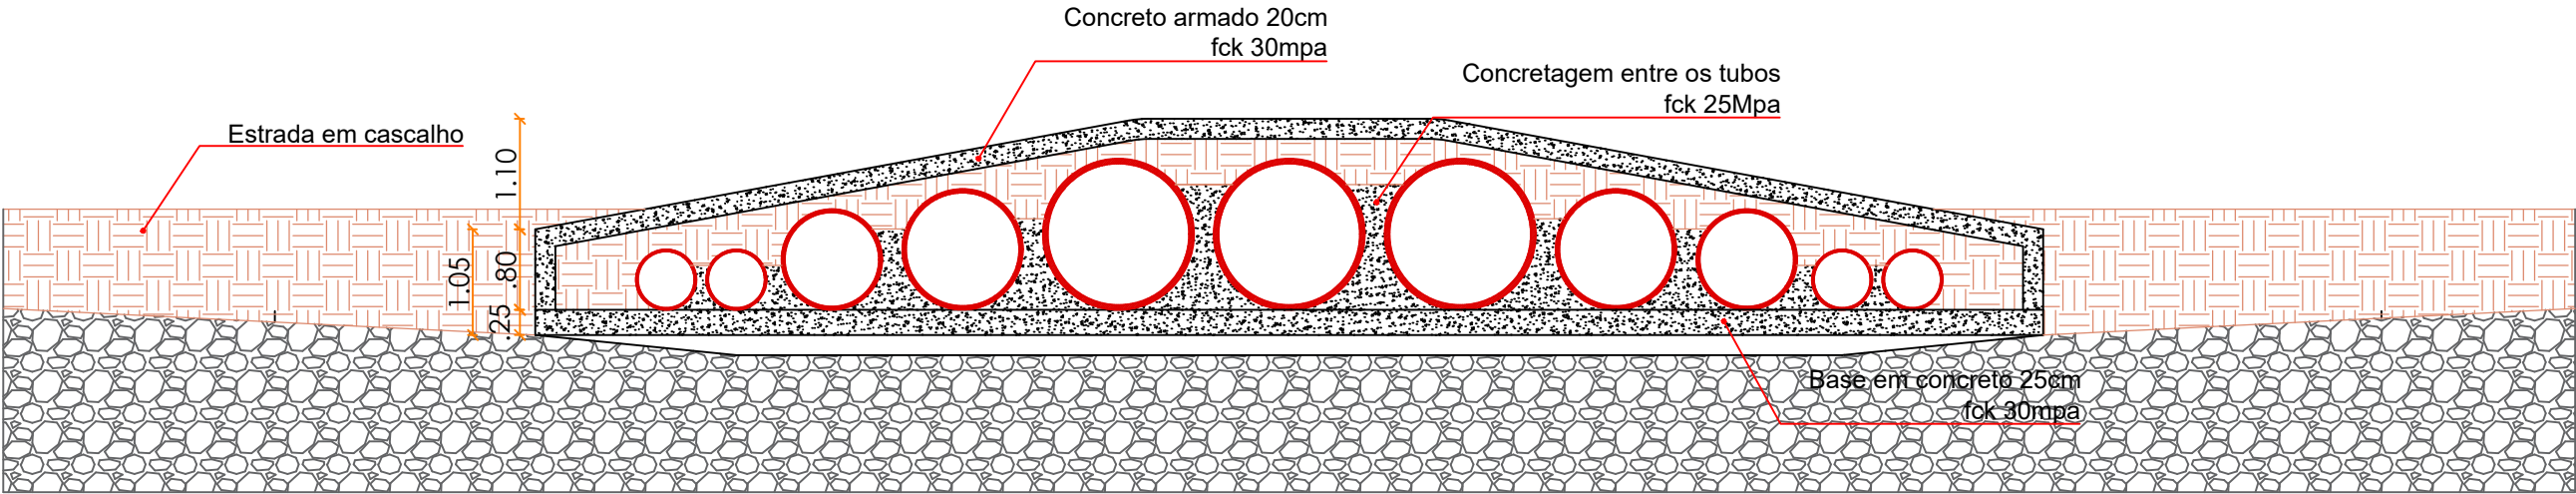

Corte
Escala: 1/75

 PREFEITURA MUNICIPAL DE ROLADOR - RS CNPJ: 04.203.896/0001-67 ESTADO DO RIO GRANDE DO SUL DATA: Novembro/2025	DRENAGEM - RINCÃO DOS MARTINS		
	PREFEITO MUNICIPAL DE ROLADOR JOÃO ALBERTO AQUINO GOMES		RESPONSÁVEL TÉCNICO ESQUADRO ENG. ARQ. CNPJ. 38.481.201/0001-20
	LOCAL: Rincão dos Martins, Interior, Rolador/ RS		ESCALA: INDICADA
	ASSUNTO: Corte e vista		Nº DA PRANCHA: 4/4
	ÁREA TOTAL: 105,00m2		TAMANHO: A3
DESENHO: ESQUADRO			