




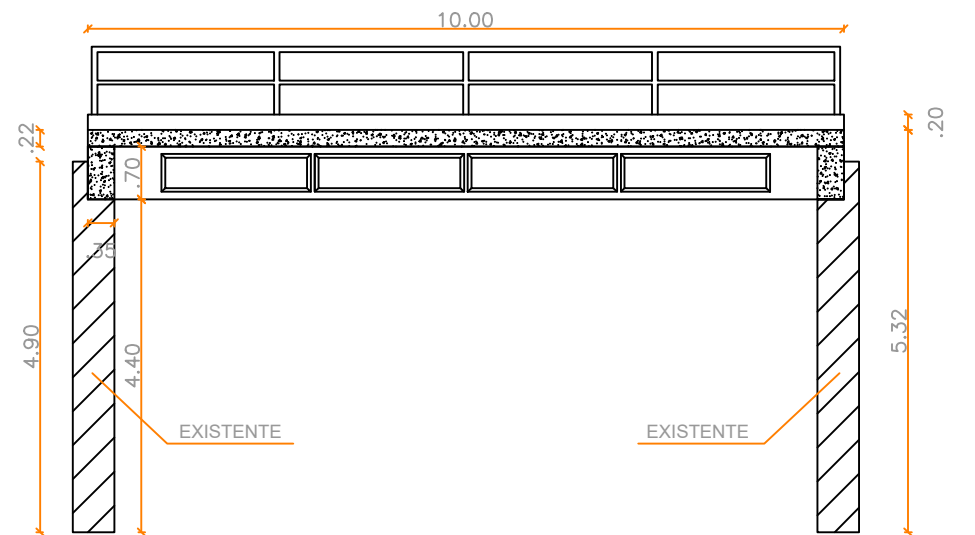

Corte AA
Escala: 1/100

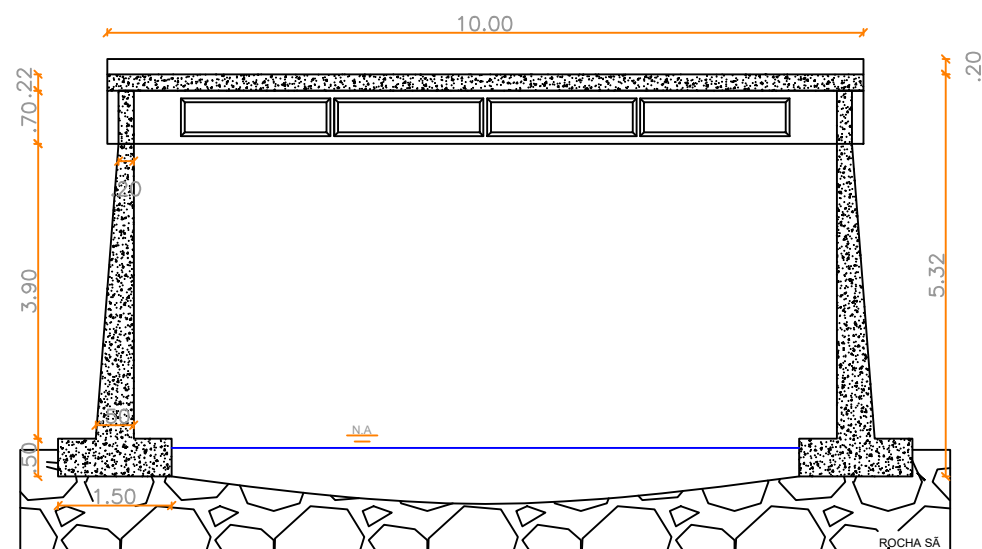

Corte BB
Escala: 1/100

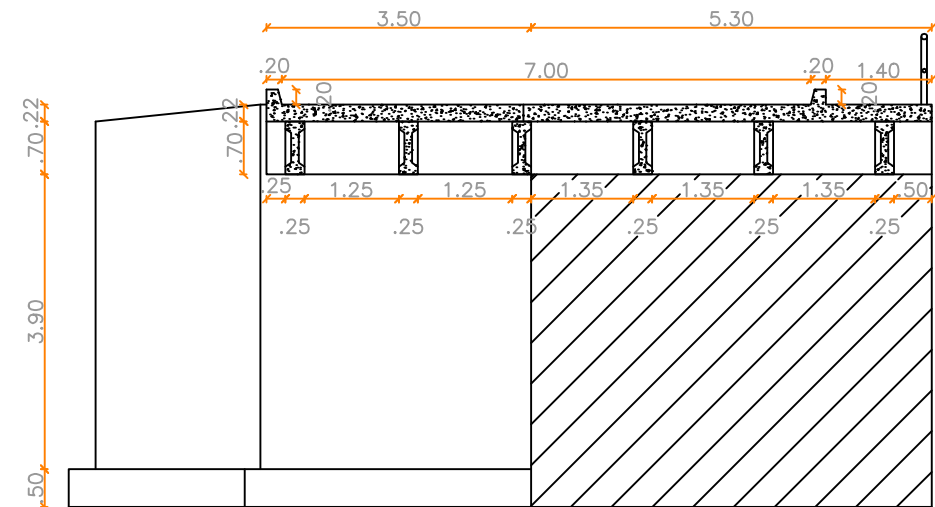

Corte CC
Escala: 1/100

 	Ponte Sobre o Arroio Rolador		
	PREFEITO MUNICIPAL DE ROLADOR JOÃO ALBERTO AQUINO GOMES		RESPONSÁVEL TÉCNICO ESQUADRO ENG. ARQ. CNPJ. 38.481.201/0001-20
PREFEITURA MUNICIPAL DE ROLADOR - RS CNPJ: 04.203.896/0001-67 ESTADO DO RIO GRANDE DO SUL	LOCAL: Acesso ao perímetro urbano de Rolador/RS.		ESCALA: INDICADA
	ASSUNTO: Cortes		Nº DA PRANCHA: 3/3
DATA: Julho/2025	ÁREA TOTAL DE INTERVENÇÃO: 88,00m²		TAMANHO: A3
	DESENHO: ESQUADRO		