


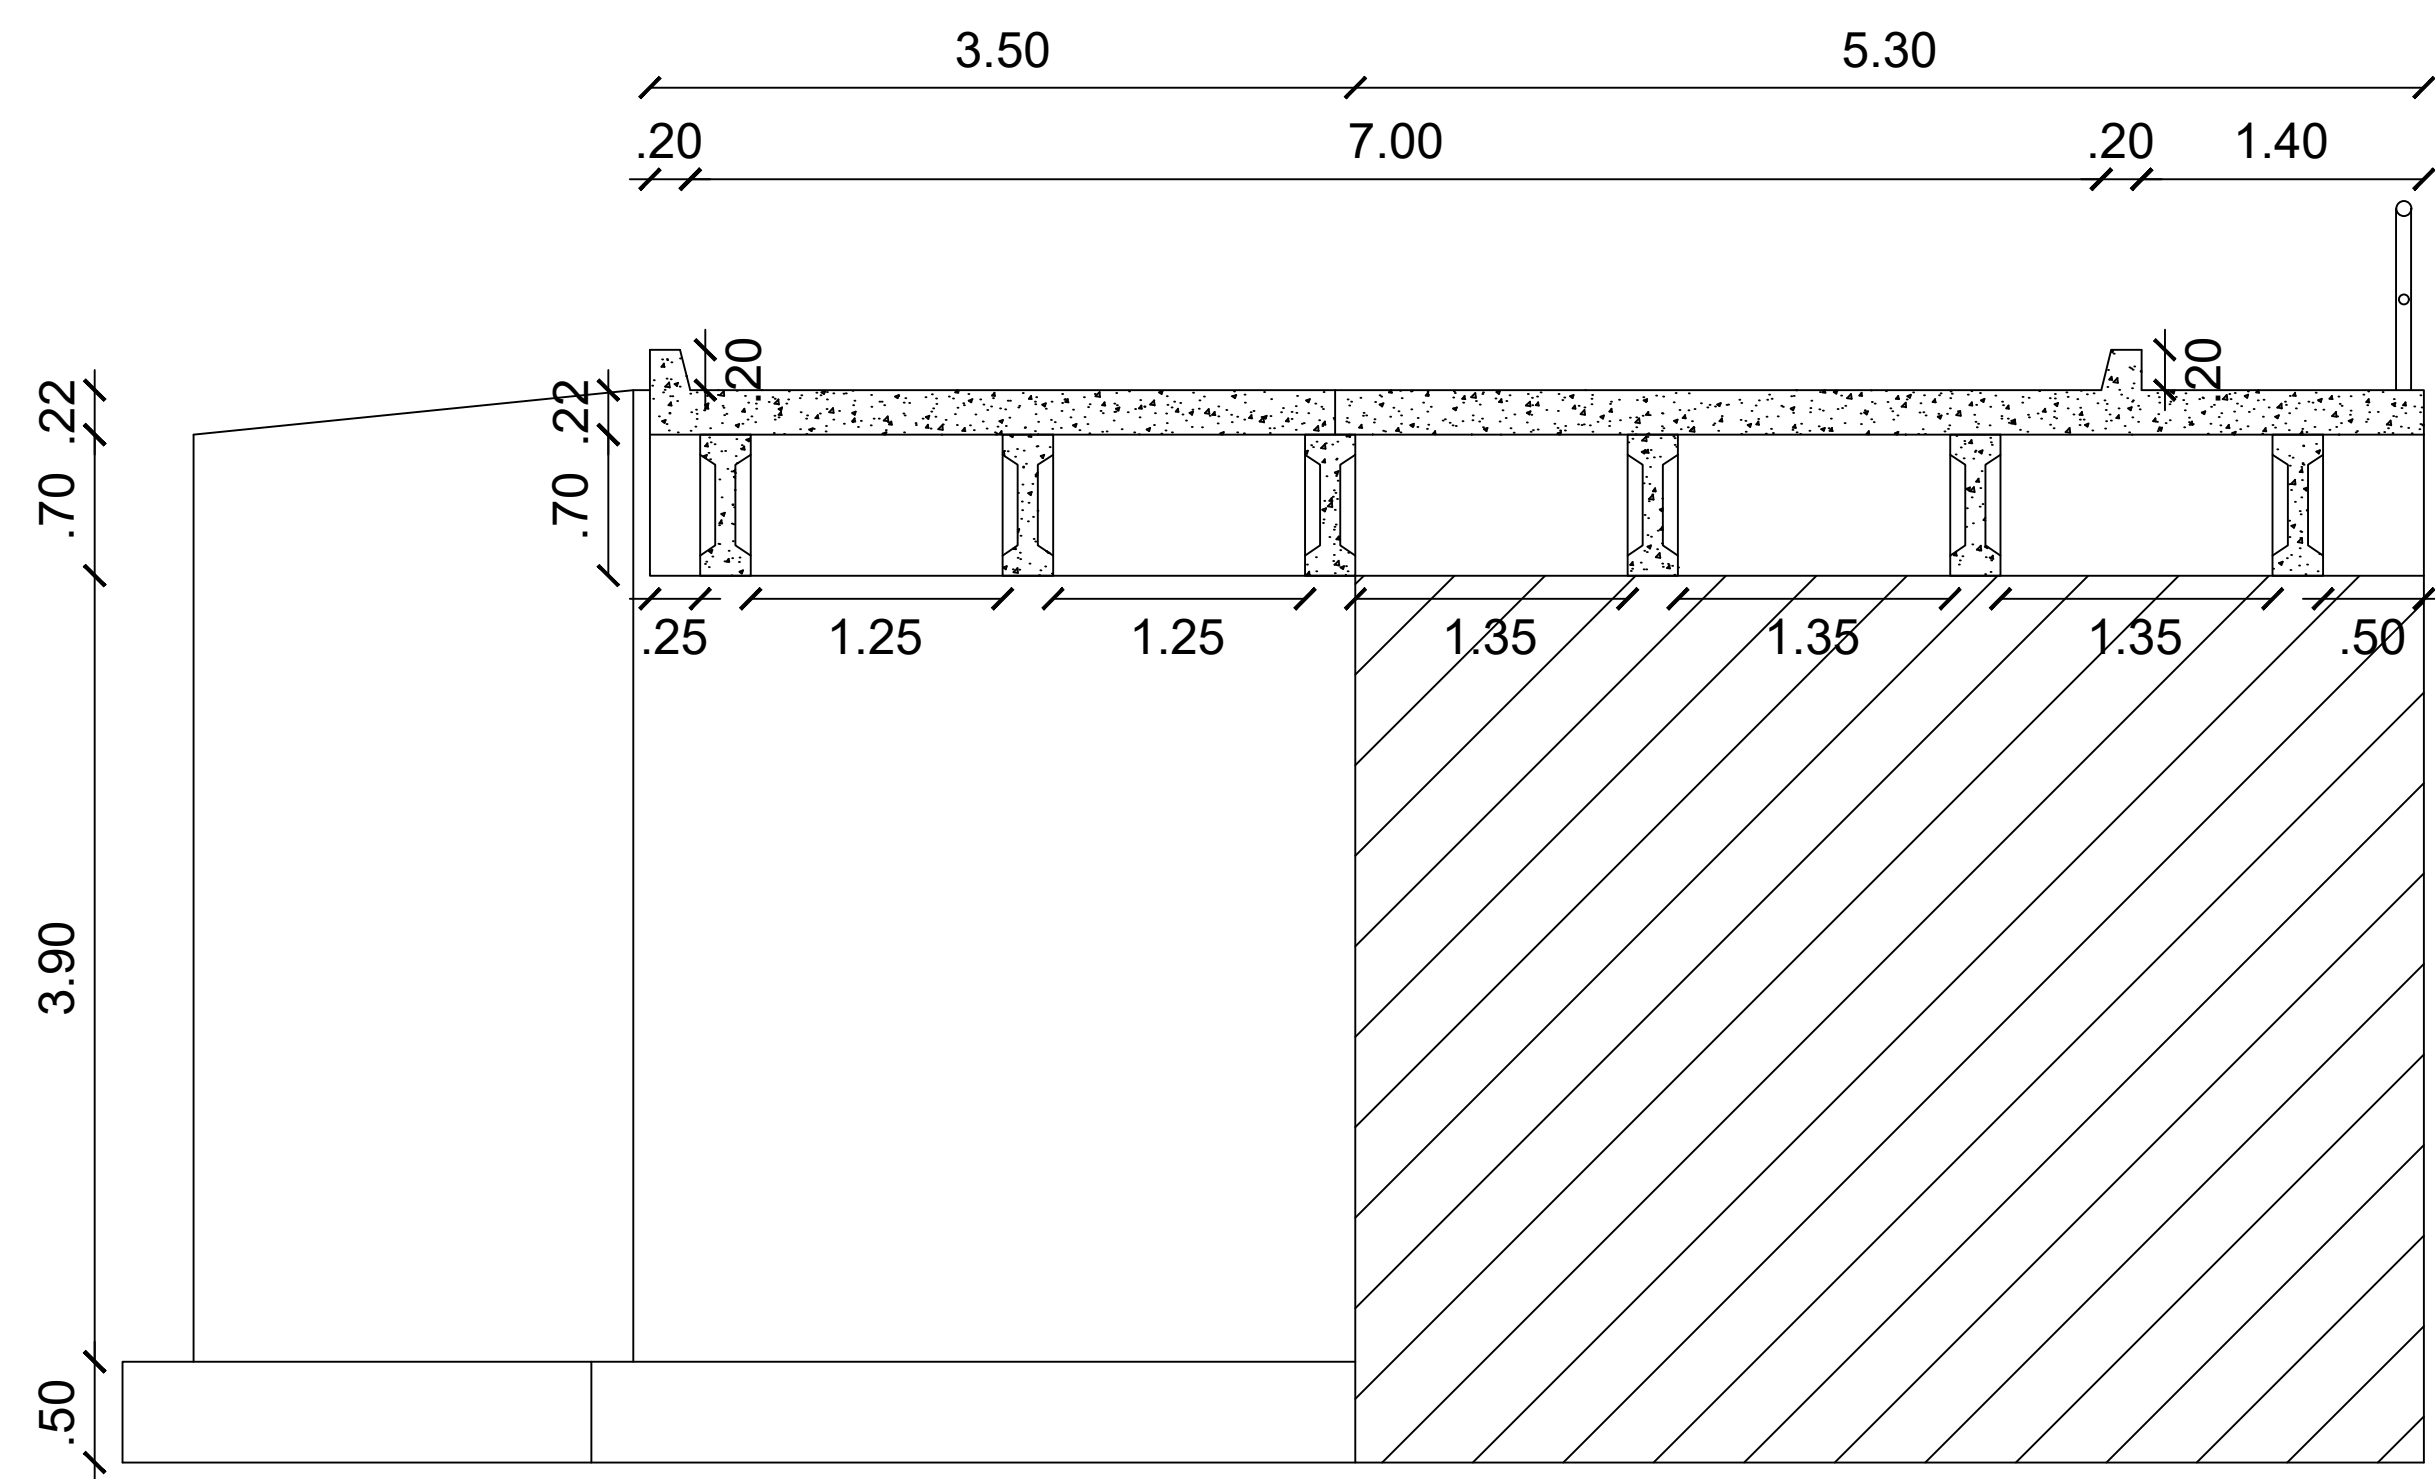

Corte CC

 PREFEITURA MUNICIPAL DE ROLADOR/RS					
Endereço:Avenida João Batista, 700 - Centro					
Proponente: Prefeitura Municipal de Rolador/RS.					
Projeto: Construção de Ponte em Concreto Armado e Pré-moldado					
Endereço: Acesso ao perímetro urbano de Rolador/RS.					
Localidade: Rolador					
Responsável Técnico: Karina Spohr CREA/RS 193.057					
Proponente: Prefeitura Municipal de Rolador CNPJ: 04.203.896/0001-67 Sr. João Alberto Aquino Gomes - Prefeito Municipal Responsável Técnica: Eng.º Civil Karina Spohr CREA/RS 193.057					
PROJETO BÁSICO					
	CORTE CC"				04
Área:	Extensão:			Data:	ESC.: 1:100
88,00 m²	10,00 m			Março/2022	VISTO