


Rua Maj. Floriano Peixoto,



QUADRA 56

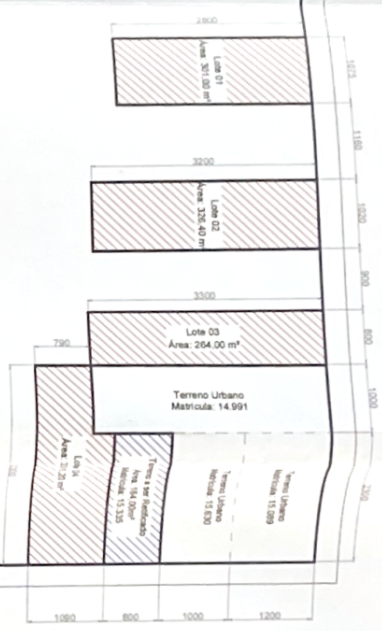

Prefeitura Municipal de São Luiz Gonzaga
 SEMPLAN - Secretaria Municipal do
 Planejamento e Gestão
 PROJETO CONFORME EDBU
 Rua Paulo Teodoro
 Em 07/11/2022
 Fernando do Amaral Pucinelli
 Arquiteto - CAU/RG - A-103250
 CPF 256.075.500-19

Igor Machado Kist
Eng Civil CREA-RS 246150
CPF 037 005 990-56

		Estado do Rio Grande do Sul PREFEITURA MUNICIPAL DE SÃO LUIZ GONZAGA <i>Planejamento Central de Projetos</i>	
DESCRIÇÃO DE SERVIÇO Abertura de Material e relocação de terreno urbano Regularização Fundiária - RERUBS		ENFEREÇO: Quarta nº 56 Bairro: Pedreira - São Luiz Gonzaga/RS	
PREFEITO MUNICIPAL Sidney L. Brondani		QUADRA 56	
RESPONSÁVEL TÉCNICO Engº Civil Igor Kist		ÁREA Paralela	
REVISÃO 01/01		ESCALA 1:500 DATA Setembro/2022 DESENHO Igor Kist	