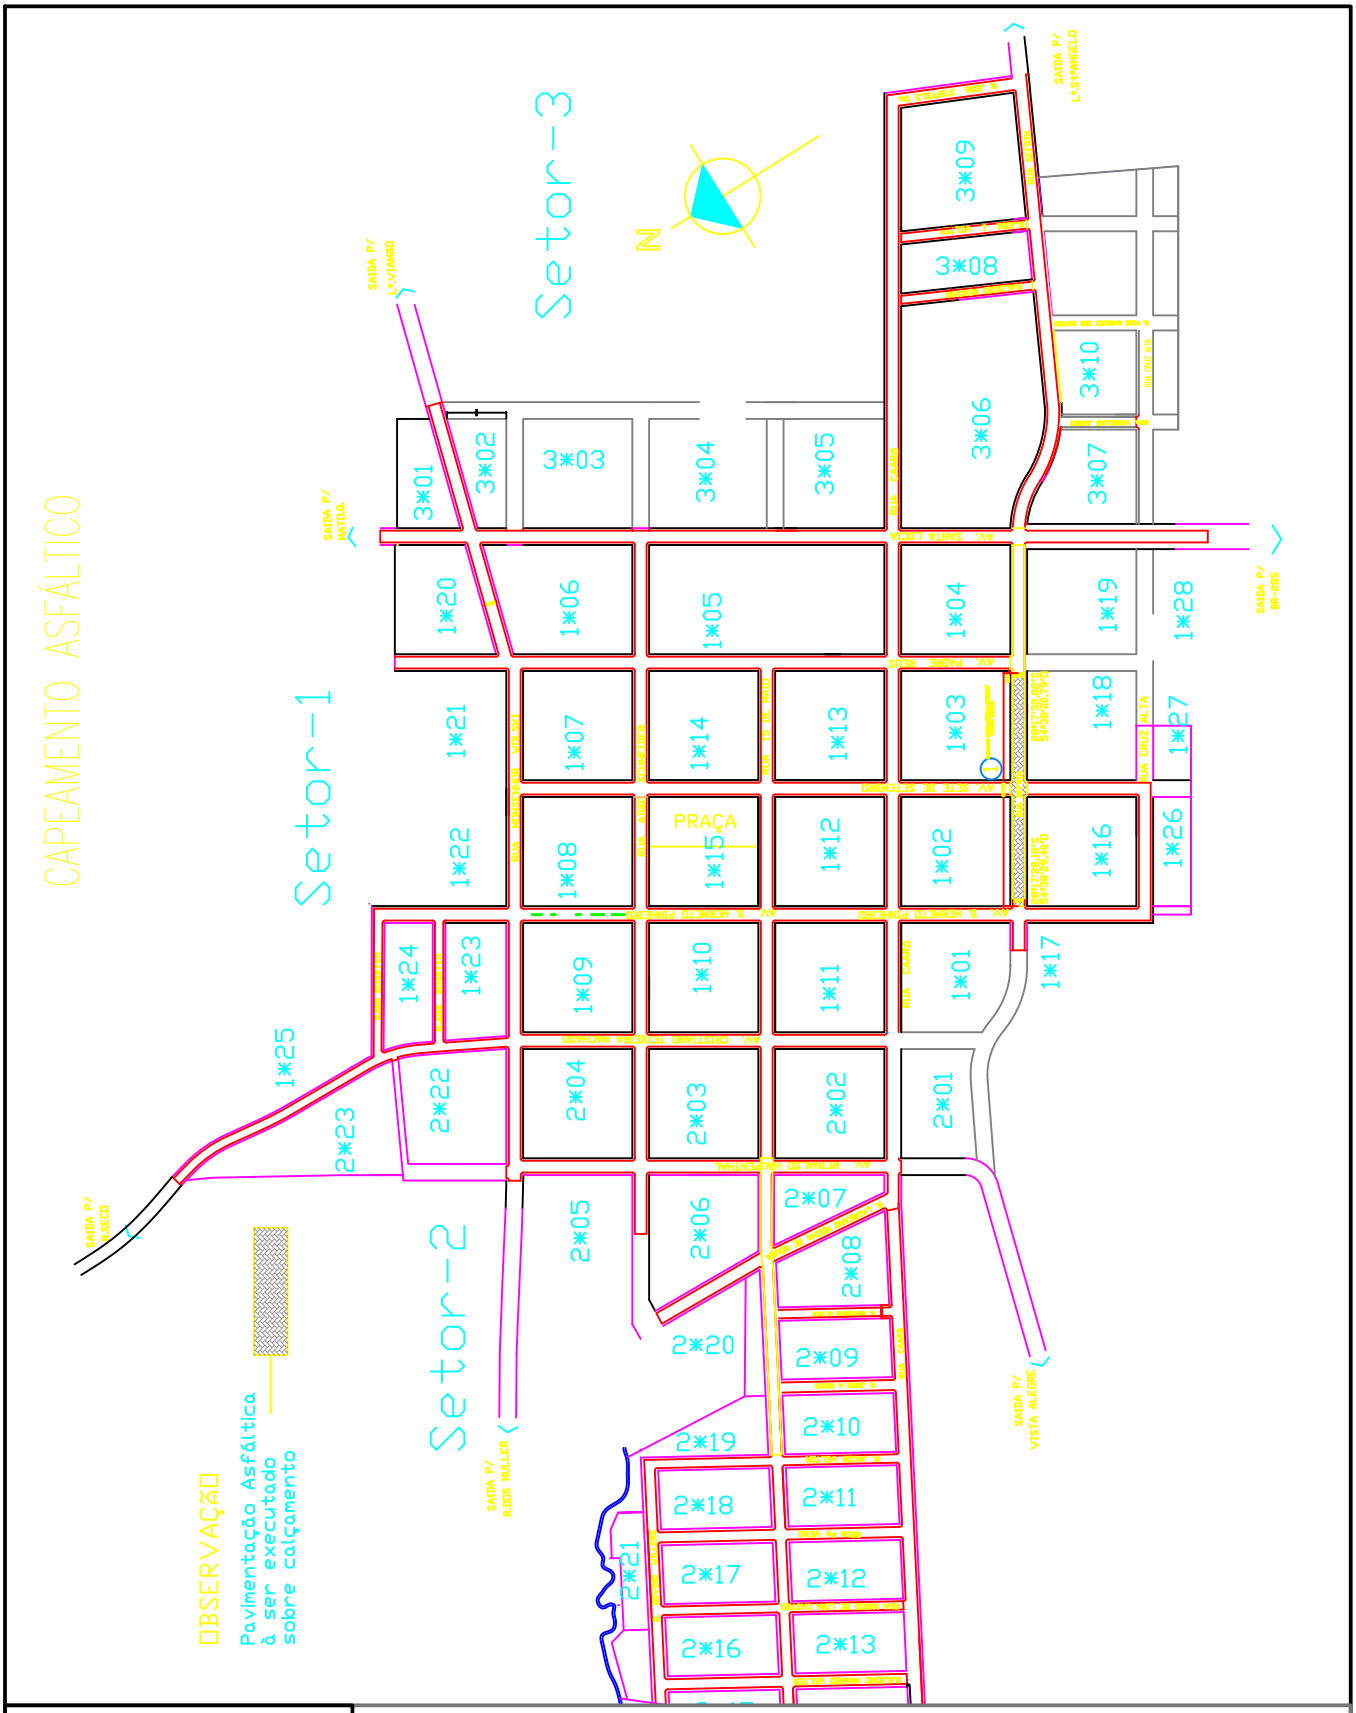

CAPEAMENTO ASFÁLTICO

LOCALIZAÇÃO: RUA SEFFRIN-CAIBATÉ/RS	ÁREA: 3987,00m²
DESCRIÇÃO: CAPEAMENTO ASFÁLTICO SOBRE PEDRA IRREGULAR	ESCALA:
ASSUNTO: Localização da Obra	DATA: JUN/26
ASSINATURAS:	DESENHO: Eloísa
PREFEITO MUNICIPAL / RESP. TÉCNICO: ELOÍSA VOIGT KERN, Engenheira Civil CREA/RS 201.116	PRANCHA A1 nº: 01/02