

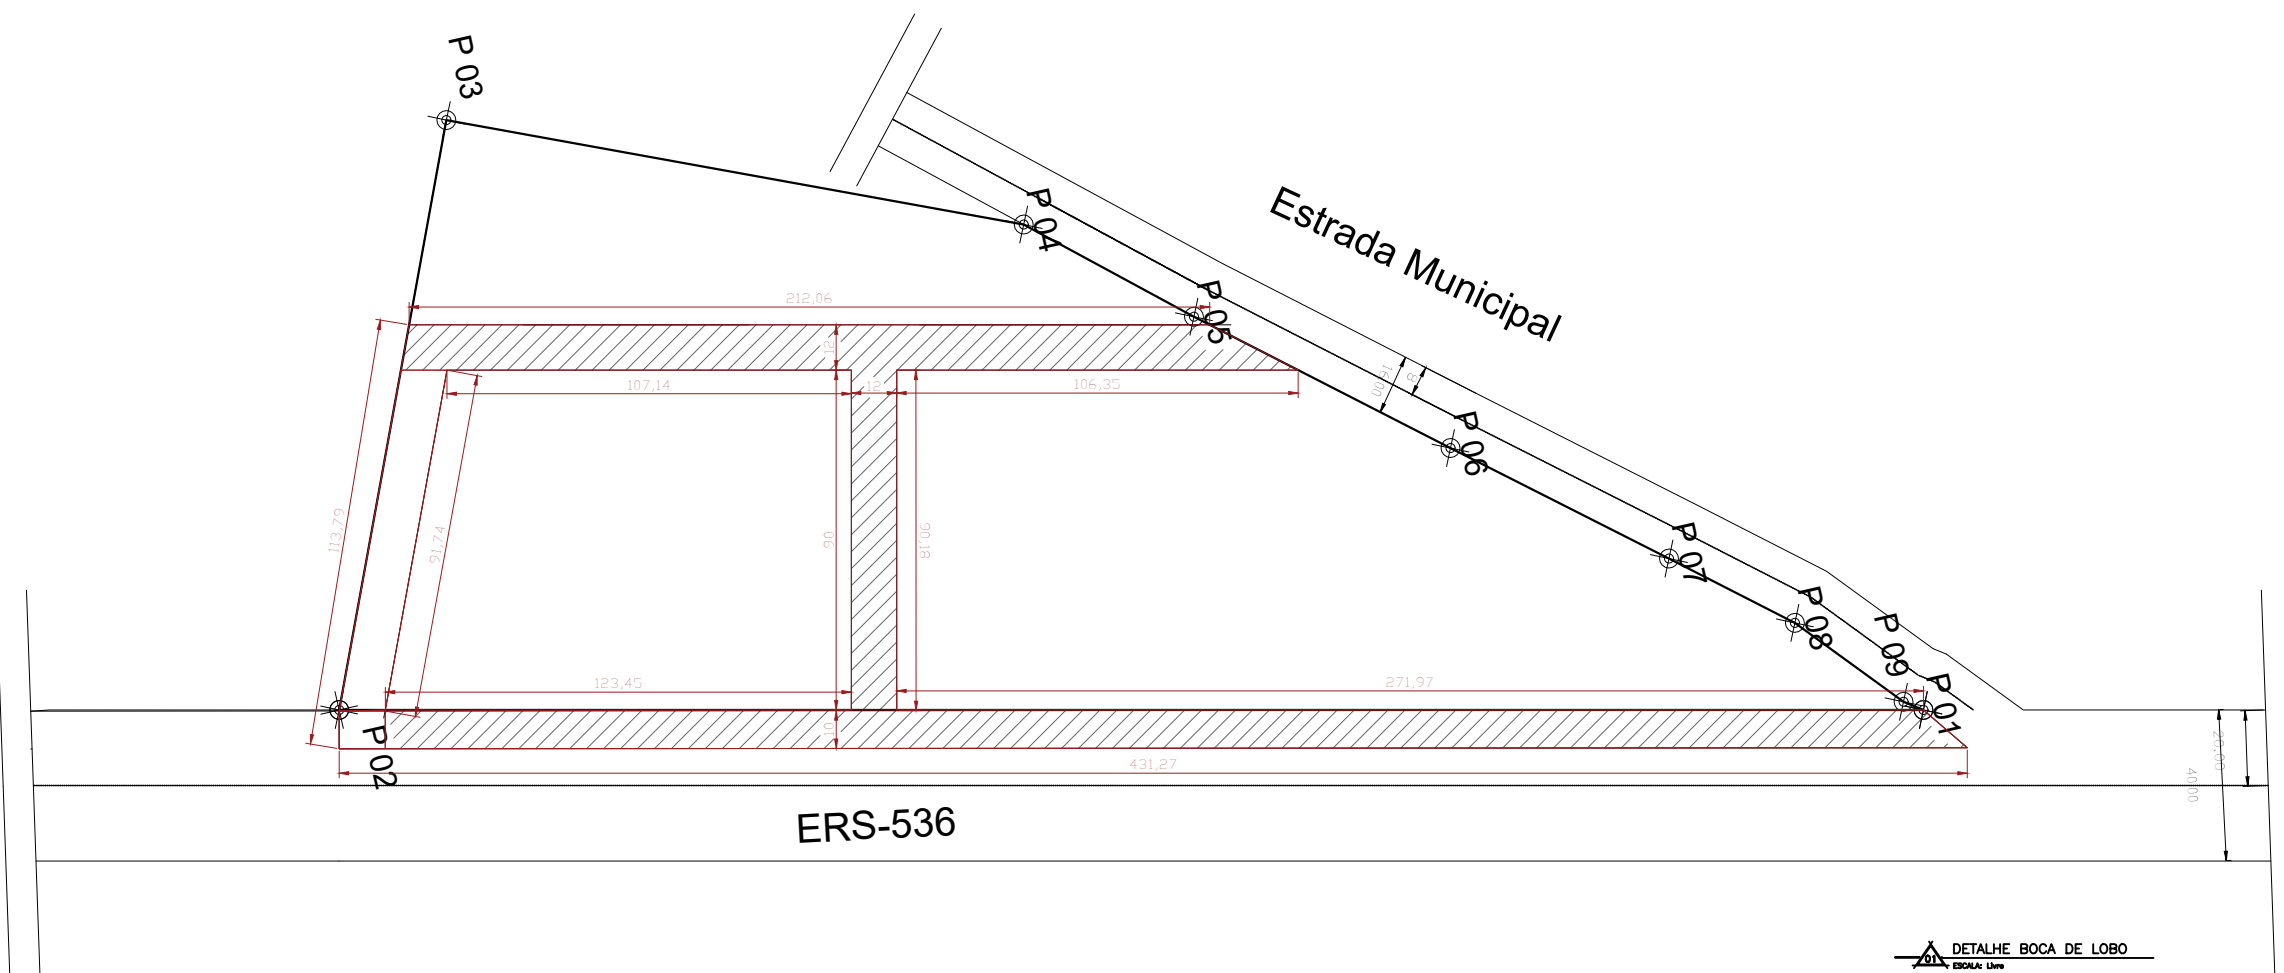
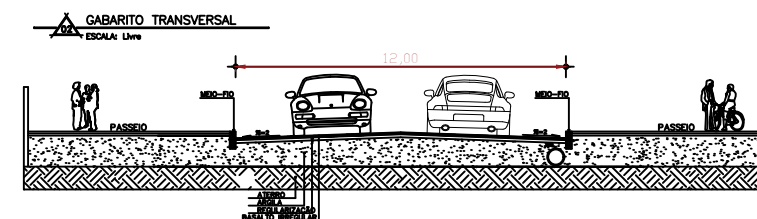


ARRUAMENTO

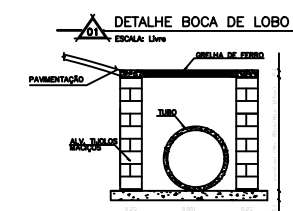

DRENAGEM

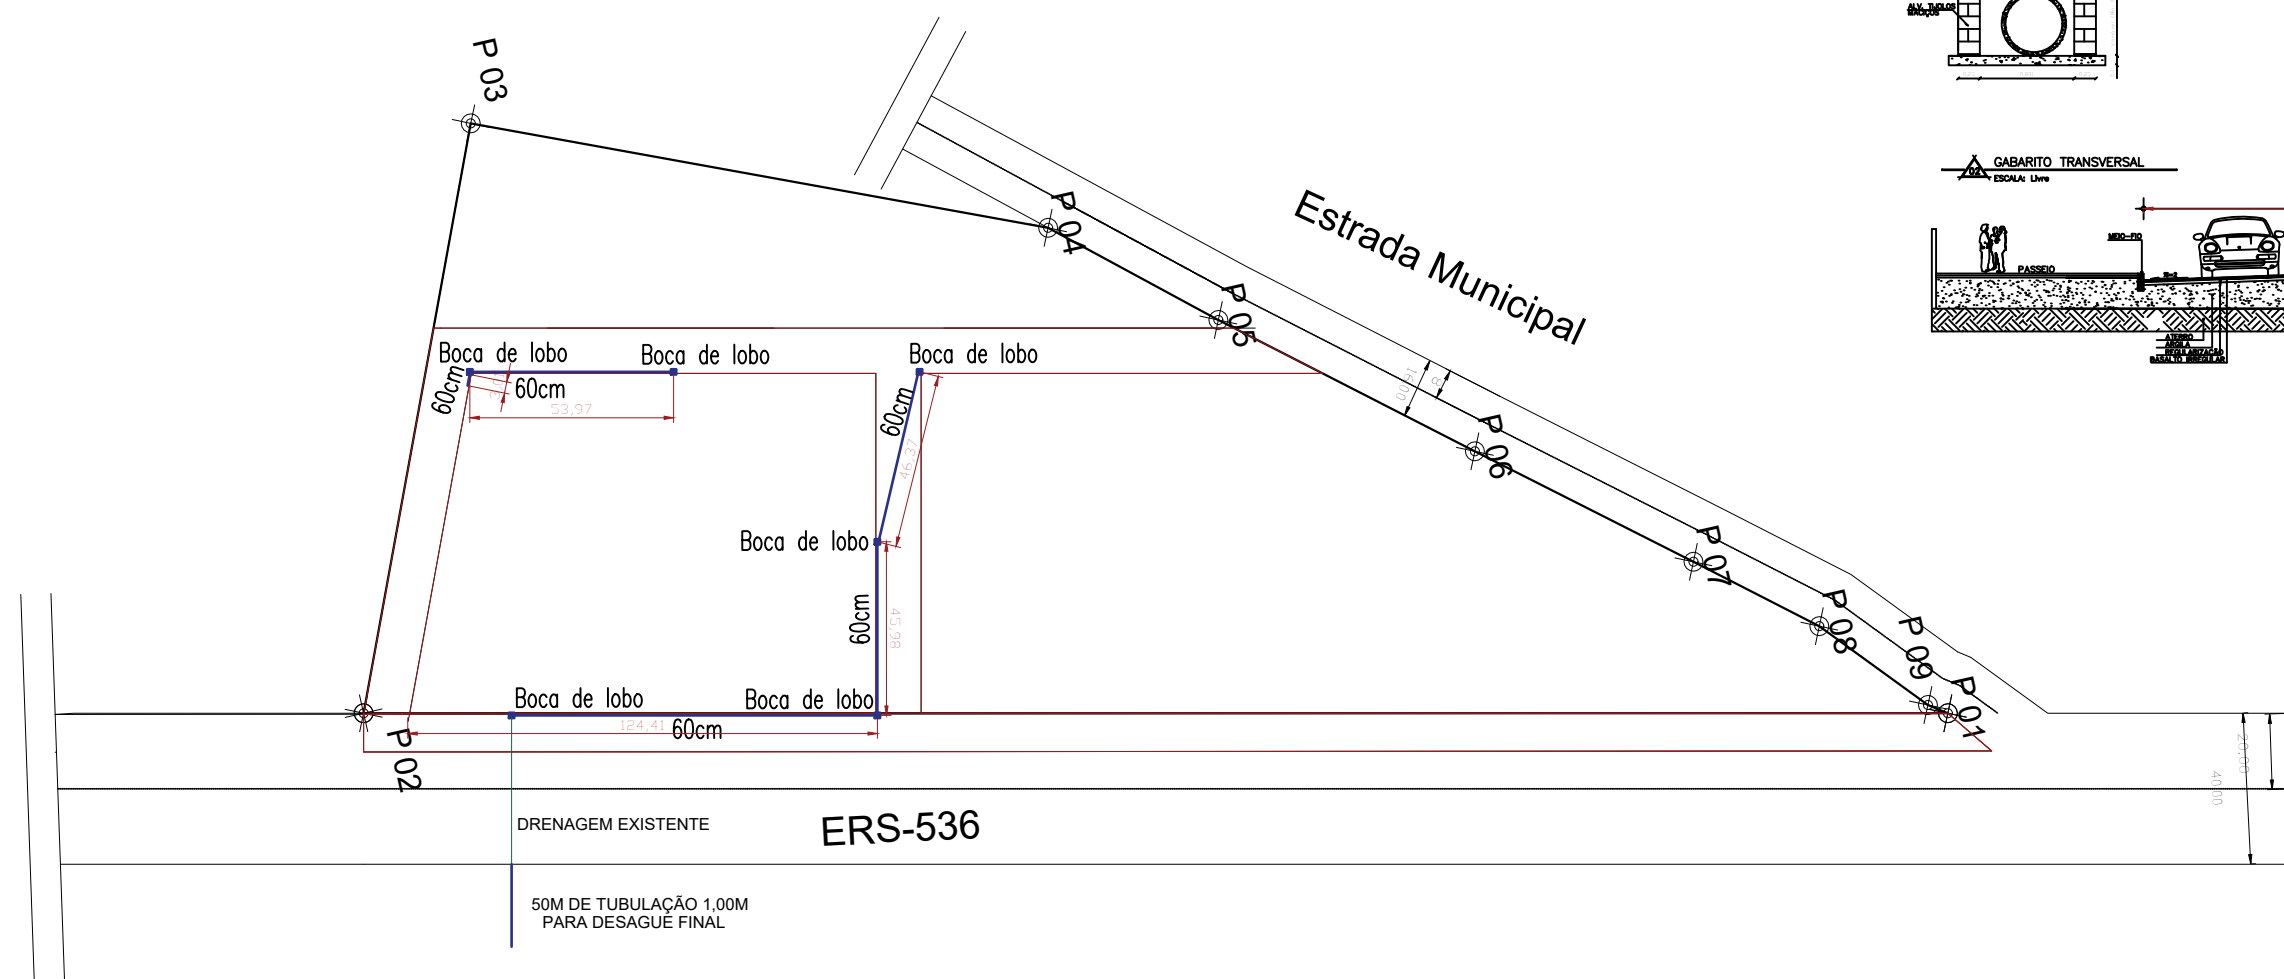

ASSINADO DIGITALMENTE
ELOISA VOIGT KERN

A conformidade com a assinatura pode ser verificada em:
<http://serpro.gov.br/assinador-digital>

 **SERPRO**



Responsável Técnica:
ENGENHEIRA CIVIL
ELOÍSA VOIGT KERN

PAVIMENTAÇÃO DRENAGEM TERRAPLANAGEM	
LOCALIZAÇÃO: RINCÃO DOS SANTOS, INTERIOR, CAIBATÉ	ÁREA:
DESCRIÇÃO: Projeto arquitetônico	ESCALA:
ASSUNTO: PAVIMENTAÇÃO COM PEDRAS BASÁLTICAS, DRENAGEM, TERRAPLANAGEM	DATA: nov/23
ASSINATURAS:	DESENHO: Eloísa
PREFEITO: DANIEL SEFFRIN HERTHER	PRANCHIA nº: 01
RESP. TÉCNICO: ELOÍSA VOIGT KERN	