

Quadro de Cargas


Nº do Circuito	Local	Lâmpadas			Tomadas Gerais			Tomadas Especiais				Total (W)	Cond. mm²	Disj.
		40	60	100	100	300	600	1600	4400	5500	7500			
01	Iluminação		01	10								1060	2,5	10A
02	Varanda				04							400	4,0	15A
	Recepção													
03	Garagem				03							300	4,0	15A
	Comdica													
04	Arquivo				05			01				2100	4,0	15A
	Copa													
	WC PNE e Vest.													
05	Atend. Individual				12							1200	4,0	15A
	Sala Trabalho													
	Circulação													
06	Ar Cond.							04				6400	6,0	30A
Total de Carga: 11.460W														

Legenda de Pontos Elétricos

Interruptores		Interruptor Simples h:120cm	
		Interruptor Duplo h:120cm	
		Interruptor Triplo h:120cm	
Tomadas		Tomada Baixa Simples h:40cm	
		Tomada Baixa Dupla h:40cm	
		Tomada Média Simples h:120cm	
		Tomada Média Dupla h:120cm	
		Tomada Alta Simples h:220cm	
		Tomada Alta Dupla h:220cm	
Outros		Antena h: 120cm	
		Lógica h: 120cm	
		HDMI h: 120cm	
		Interfone h: 120cm	

Legenda de Fiações

	Ponto de Iluminação no Teto
	Ponto de Iluminação na Parede
	Fase
	Neutro
	Retorno
	Terra
	CD - Centro de Distribuição

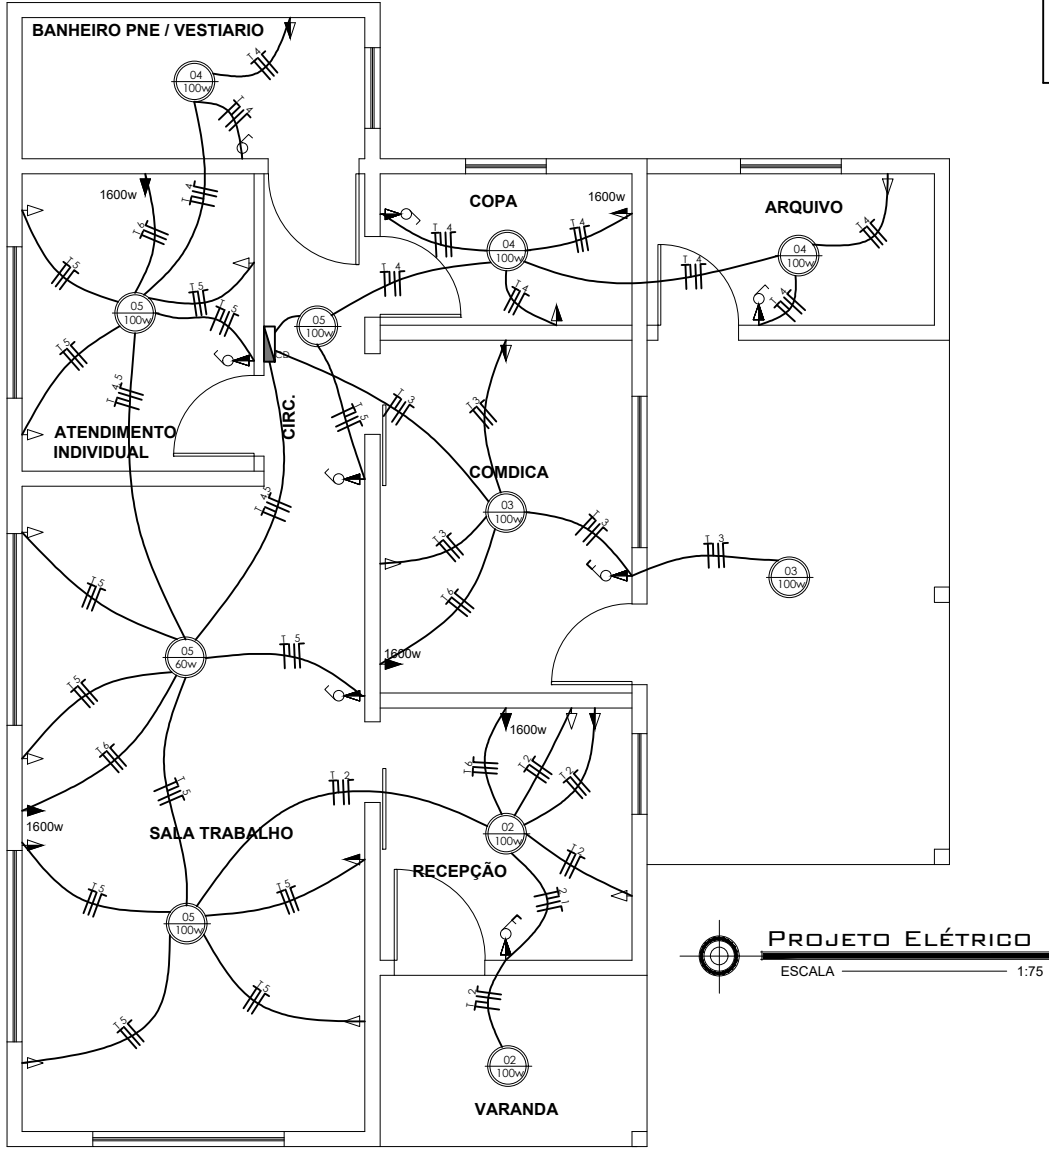

CONTEÚDO:

ELÉTRICO

SERVIÇO: Reforma e Ampliação Prédio Conselho Tutelar
ENDEREÇO: Rua Adriano Dorneles esq. Rua Sezefredo Jacques Ourique
Santo Antônio das Missões/RS

PROPRIETÁRIO: Prefeitura Municipal de Santo Antônio das Missões

RESPONSÁVEL TÉCNICO: Eng. Civil Carlos Juarez Vaz
CREA/RS 39.553

ÁREA: 88,96 m²
ESCALA: 1:75
DATA: Março/2025

Direitos autorais reservados
vaz
arquitetura
engenharia

PRANCHA: 05