


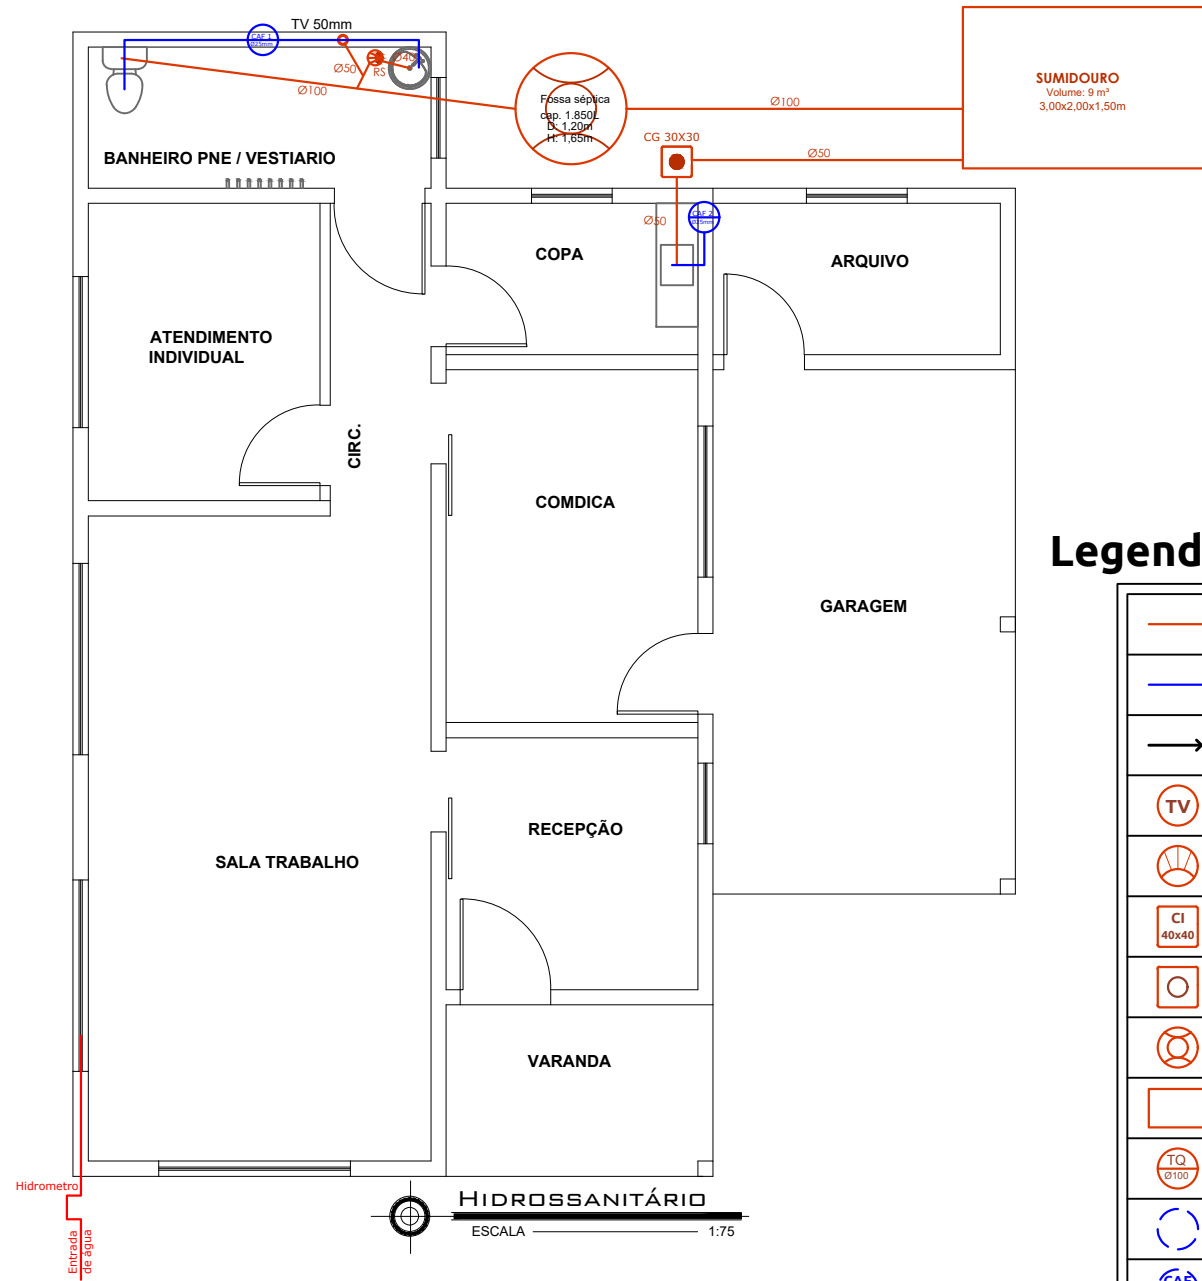

Legenda Hidrossanitário

	Tubo de Esgoto
	Tubo de Água Fria
	Sentido do Fluxo
	Tubo de Ventilação Ø40
	Ralo Sifonado
	Caixa de Inspeção 40x40cm
	Caixa de Gordura
	Fossa Séptica
	Sumidouro
	Tubo de Queda Ø100
	Reservatório de Água
	CAF - Coluna de Água Fria
	RP - Registro de Pressão
	RG - Registro de Gaveta

CONTEÚDO:

HIDROSSANITÁRIO

SERVIÇO: Reforma e Ampliação Prédio Conselho Tutelar

ENDEREÇO: Rua Adriano Dorneles esq. Rua Sezefredo Jacques Ourique
Santo Antônio das Missões/RS

PROPRIETÁRIO: Prefeitura Municipal de Santo Antônio das Missões

RESPONSÁVEL TÉCNICO: Eng. Civil Carlos Juarez Vaz
CREA/RS 39.553

ÁREA: 88,96 m²

ESCALA: 1:75

DATA: Março/2025

PRANCHA: 04

Direitos autorais reservados

vaz
arquitetura
engenharia