
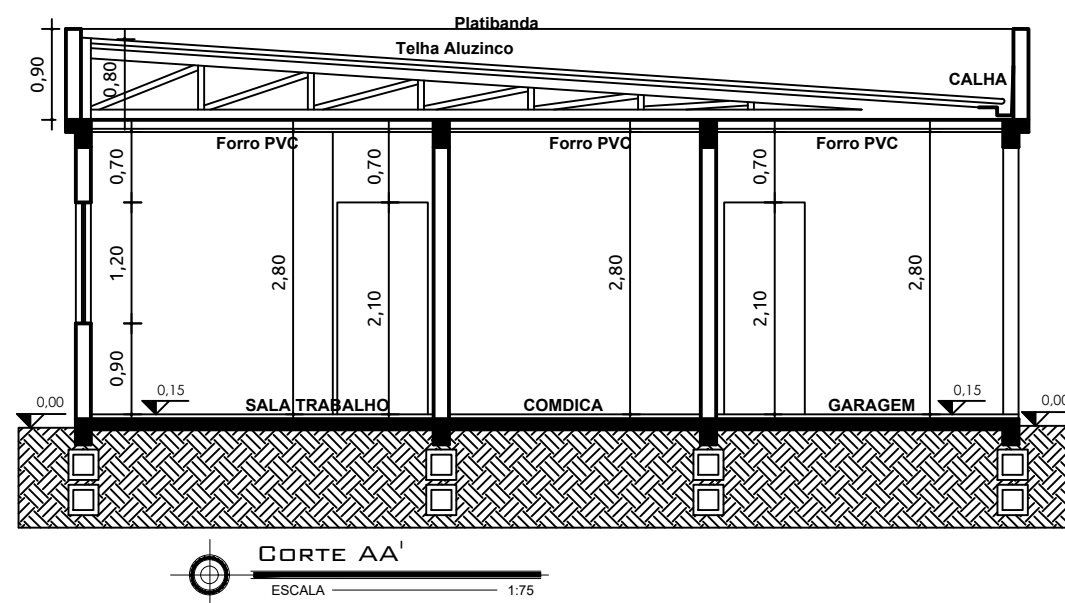


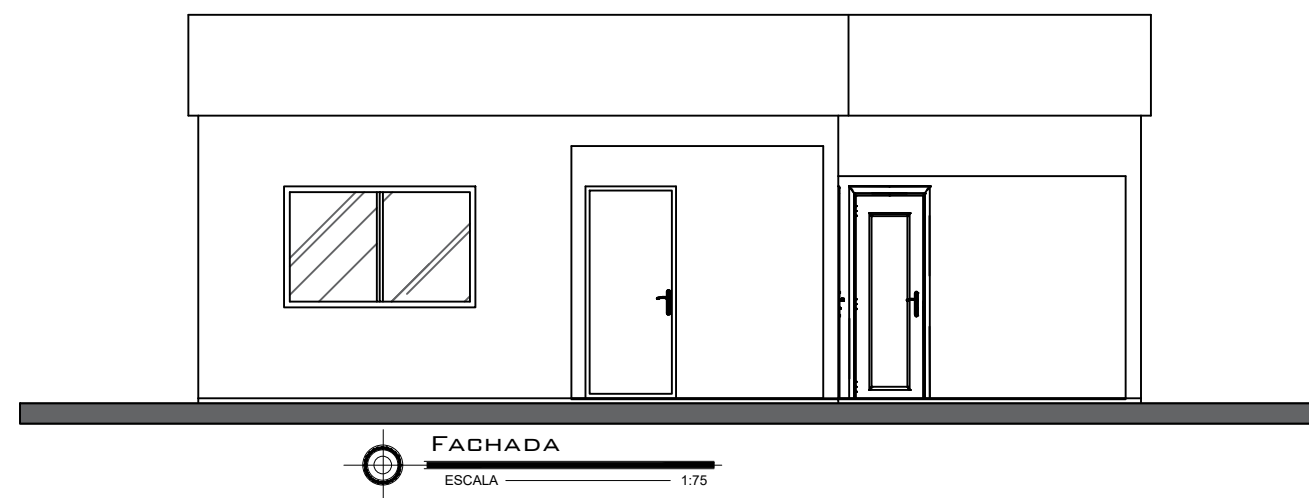

CONTEÚDO:

CORTE E FACHADA

SERVIÇO: **Reforma e Ampliação Prédio Conselho Tutelar**
ENDEREÇO: **Rua Adriano Dorneles esq. Rua Sezefredo Jacques Ourique**
Santo Antônio das Missões/RS

PROPRIETÁRIO: **Prefeitura Municipal de Santo Antônio das Missões**

RESPONSÁVEL TÉCNICO: **Eng. Civil Carlos Juarez Vaz**
CREA/RS 39.553

ÁREA: **88,96 m²**

ESCALA: **1:75**

DATA: **Março/2025**

Direitos autorais reservados



PRANCHA: **03**