


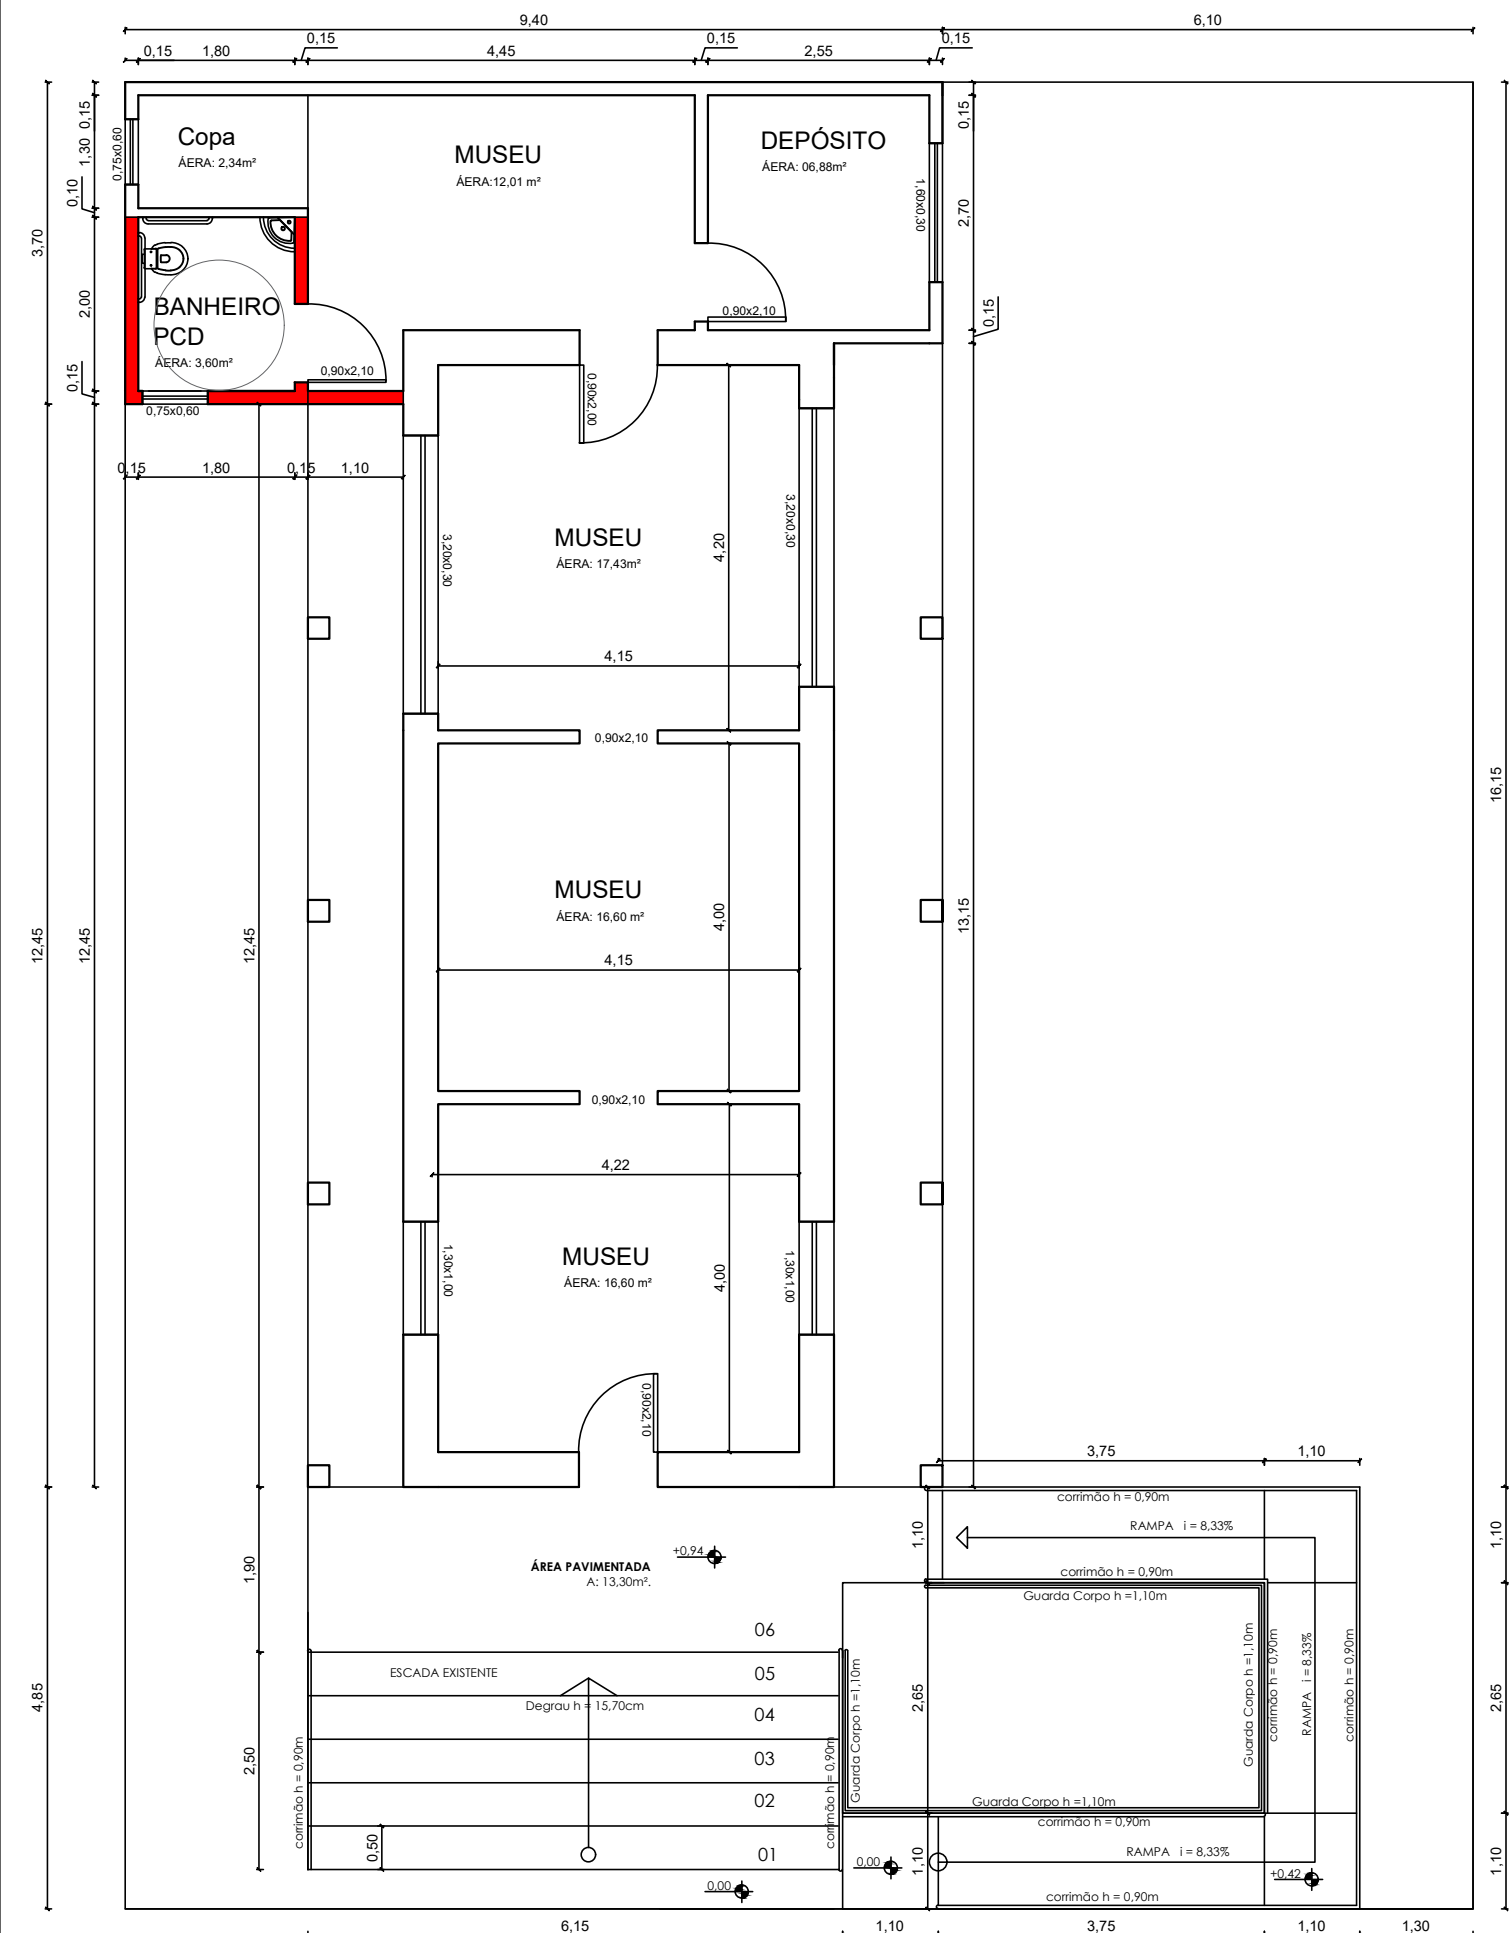

PROJETO: **BANHEIRO PCD
E RAMPA ACESSIBILIDADE MUSEU MUNICIPAL**

CONTEÚDO: **PLANTA BAIXA**

OBRA: **PROJETO REFORMA MUSEU**
ENDEREÇO: Rua Francisco Morales - Santo Antônio das Missões/RS

PROPRIETÁRIO: **Prefeitura Municipal de Santo Antônio das Missões**

RESPONSÁVEL TÉCNICO: **Eng. Civil Carlos Juarez Vaz**
CREA/RS 39.553

ÁREA: ESCALA: S/E DATA: Maio/2025



PRANCHA: **01**