


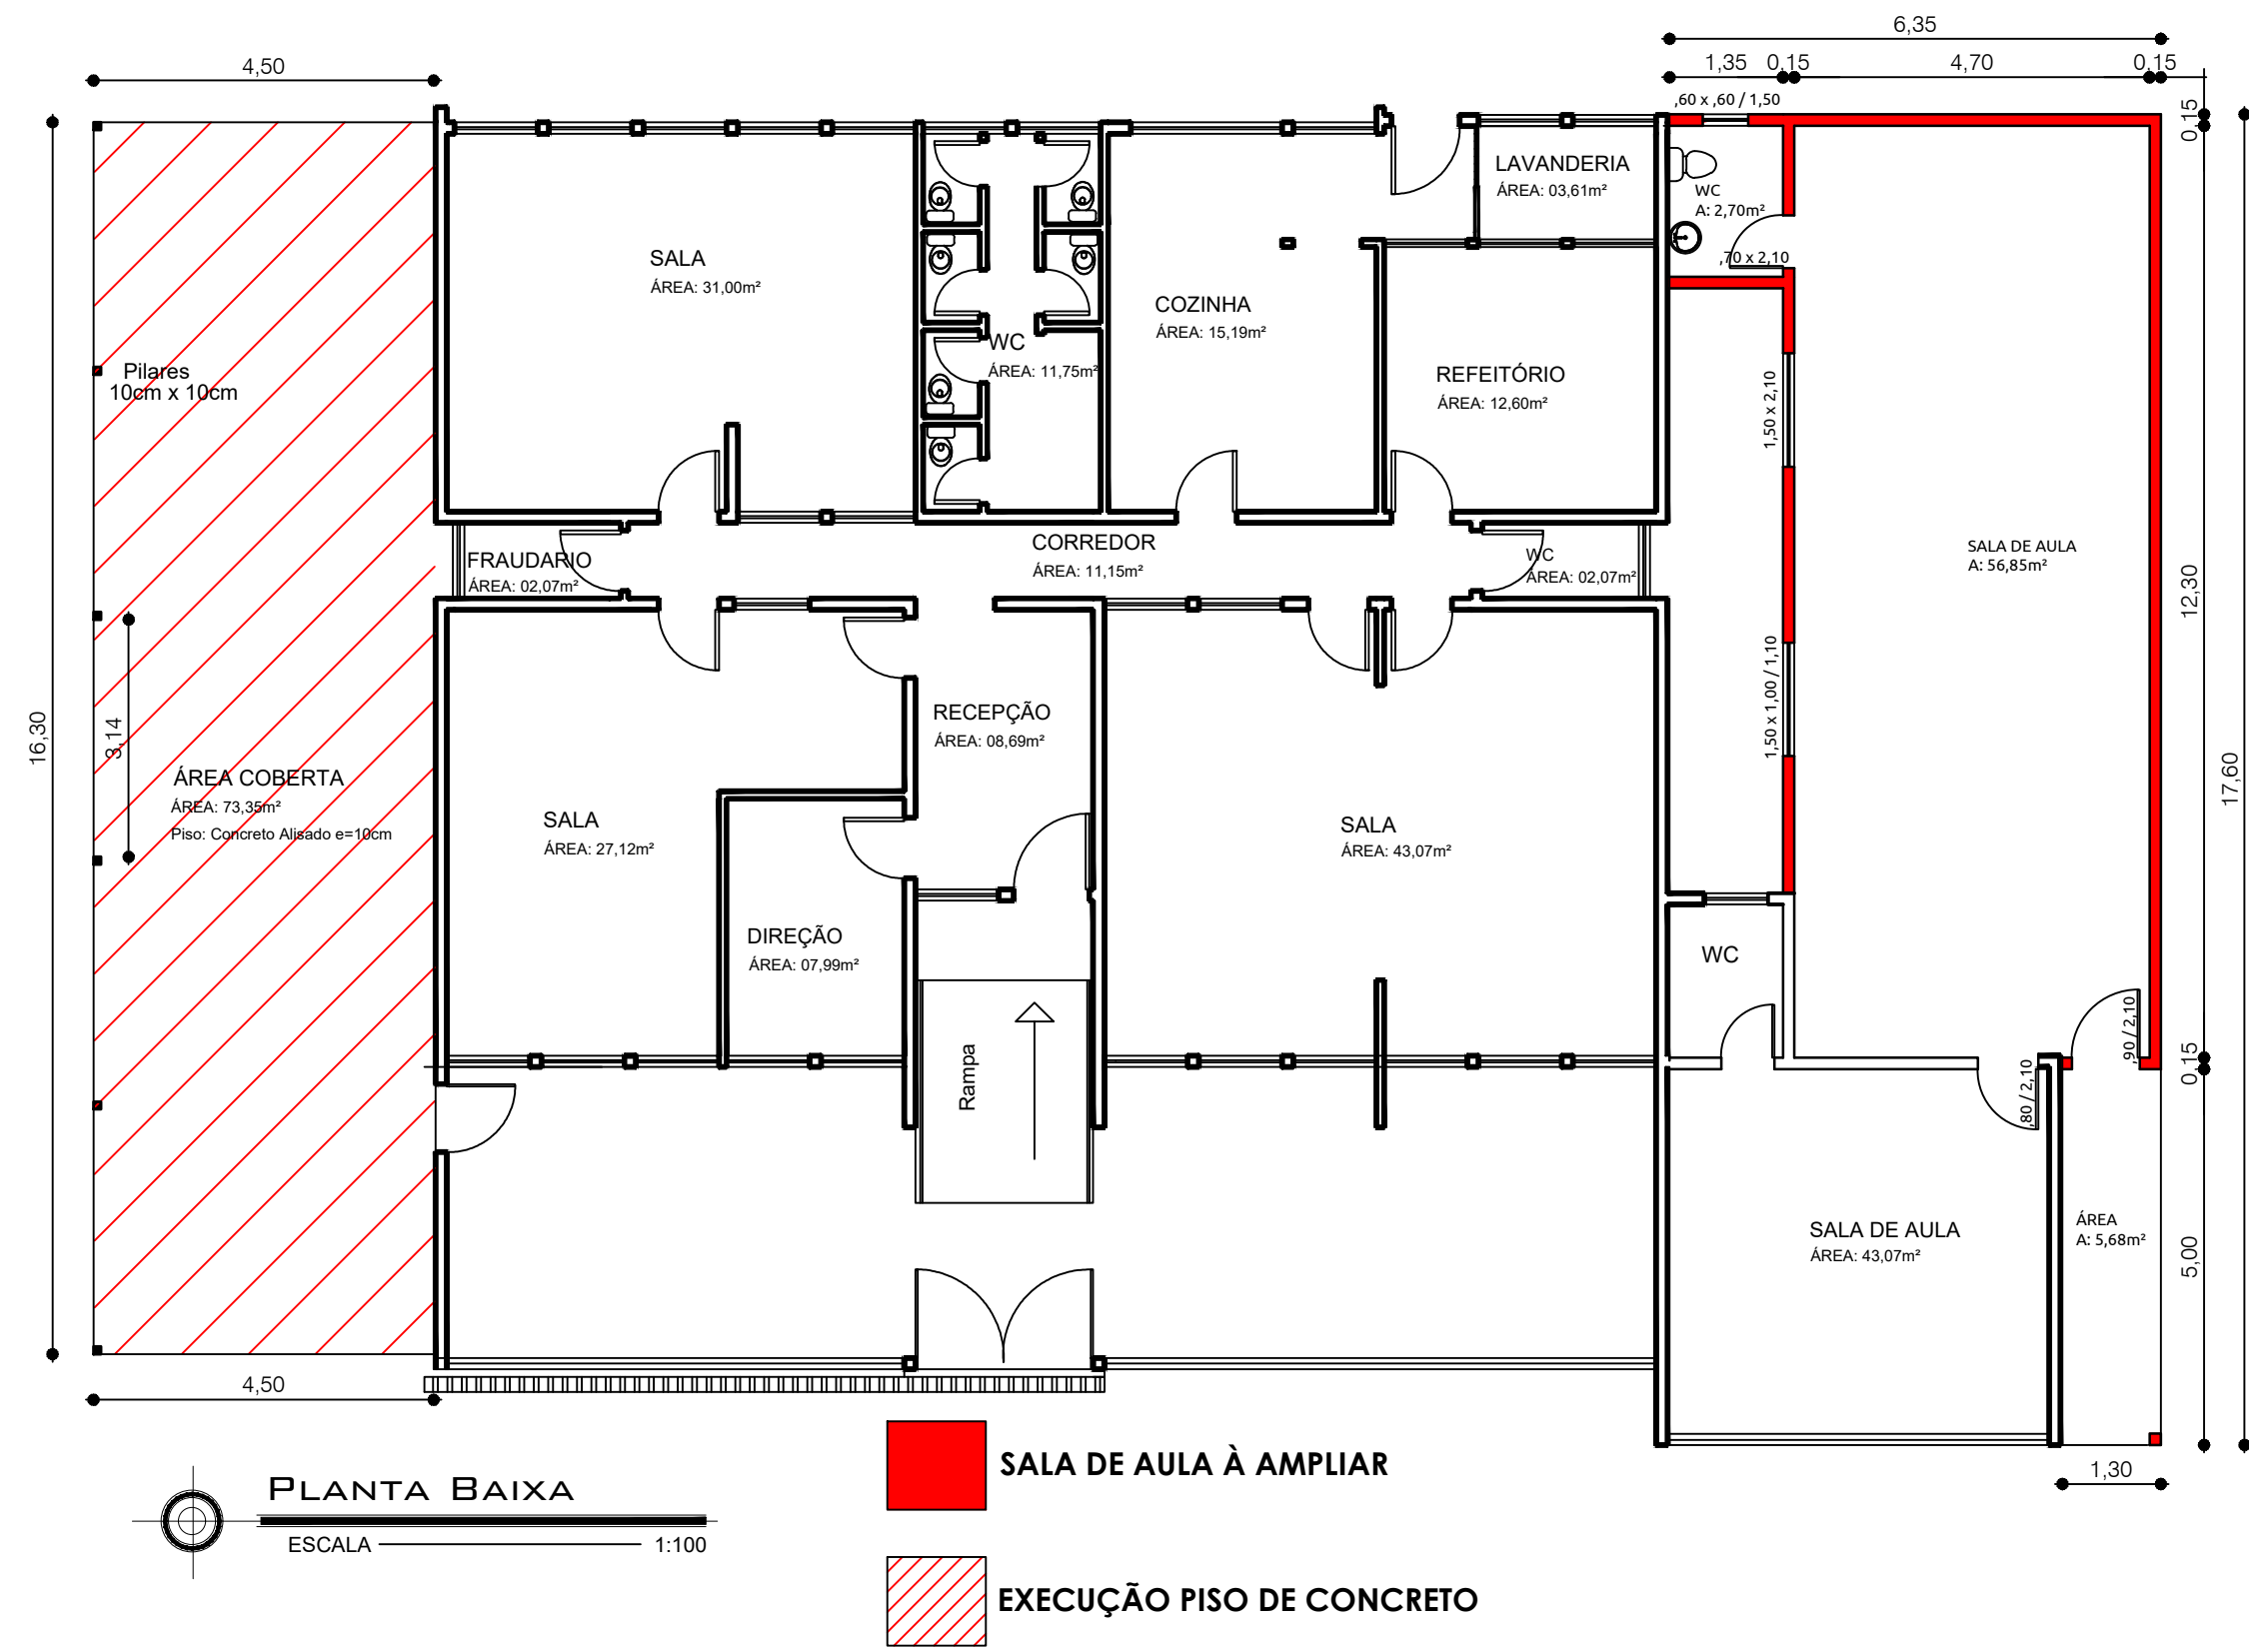

CONTEÚDO:

AMPLIAÇÃO SALA DE AULA E PISO ÁREA COBERTA

SERVIÇO: **EMEI JOSEFA RUZYCKI**

ENDEREÇO: Rua Félix Gonçalves - Santo Antônio das Missões/RS

PROPRIETÁRIO: **PREFEITURA MUNICIPAL DE SANTO ANTÔNIO DAS MISSÕES**

RESPONSÁVEL TÉCNICO:

Eng. Civil Carlos Juarez Vaz
CREA/RS 39.553

ÁREA À AMPLIAR: 69,59 m²

ESCALA: 1:100

DATA: Fevereiro/2025

Direitos autorais reservados

vaz
arquitetura
engenharia

PRANCHA: **01**