


Rua Ricardo Santiago Godoy

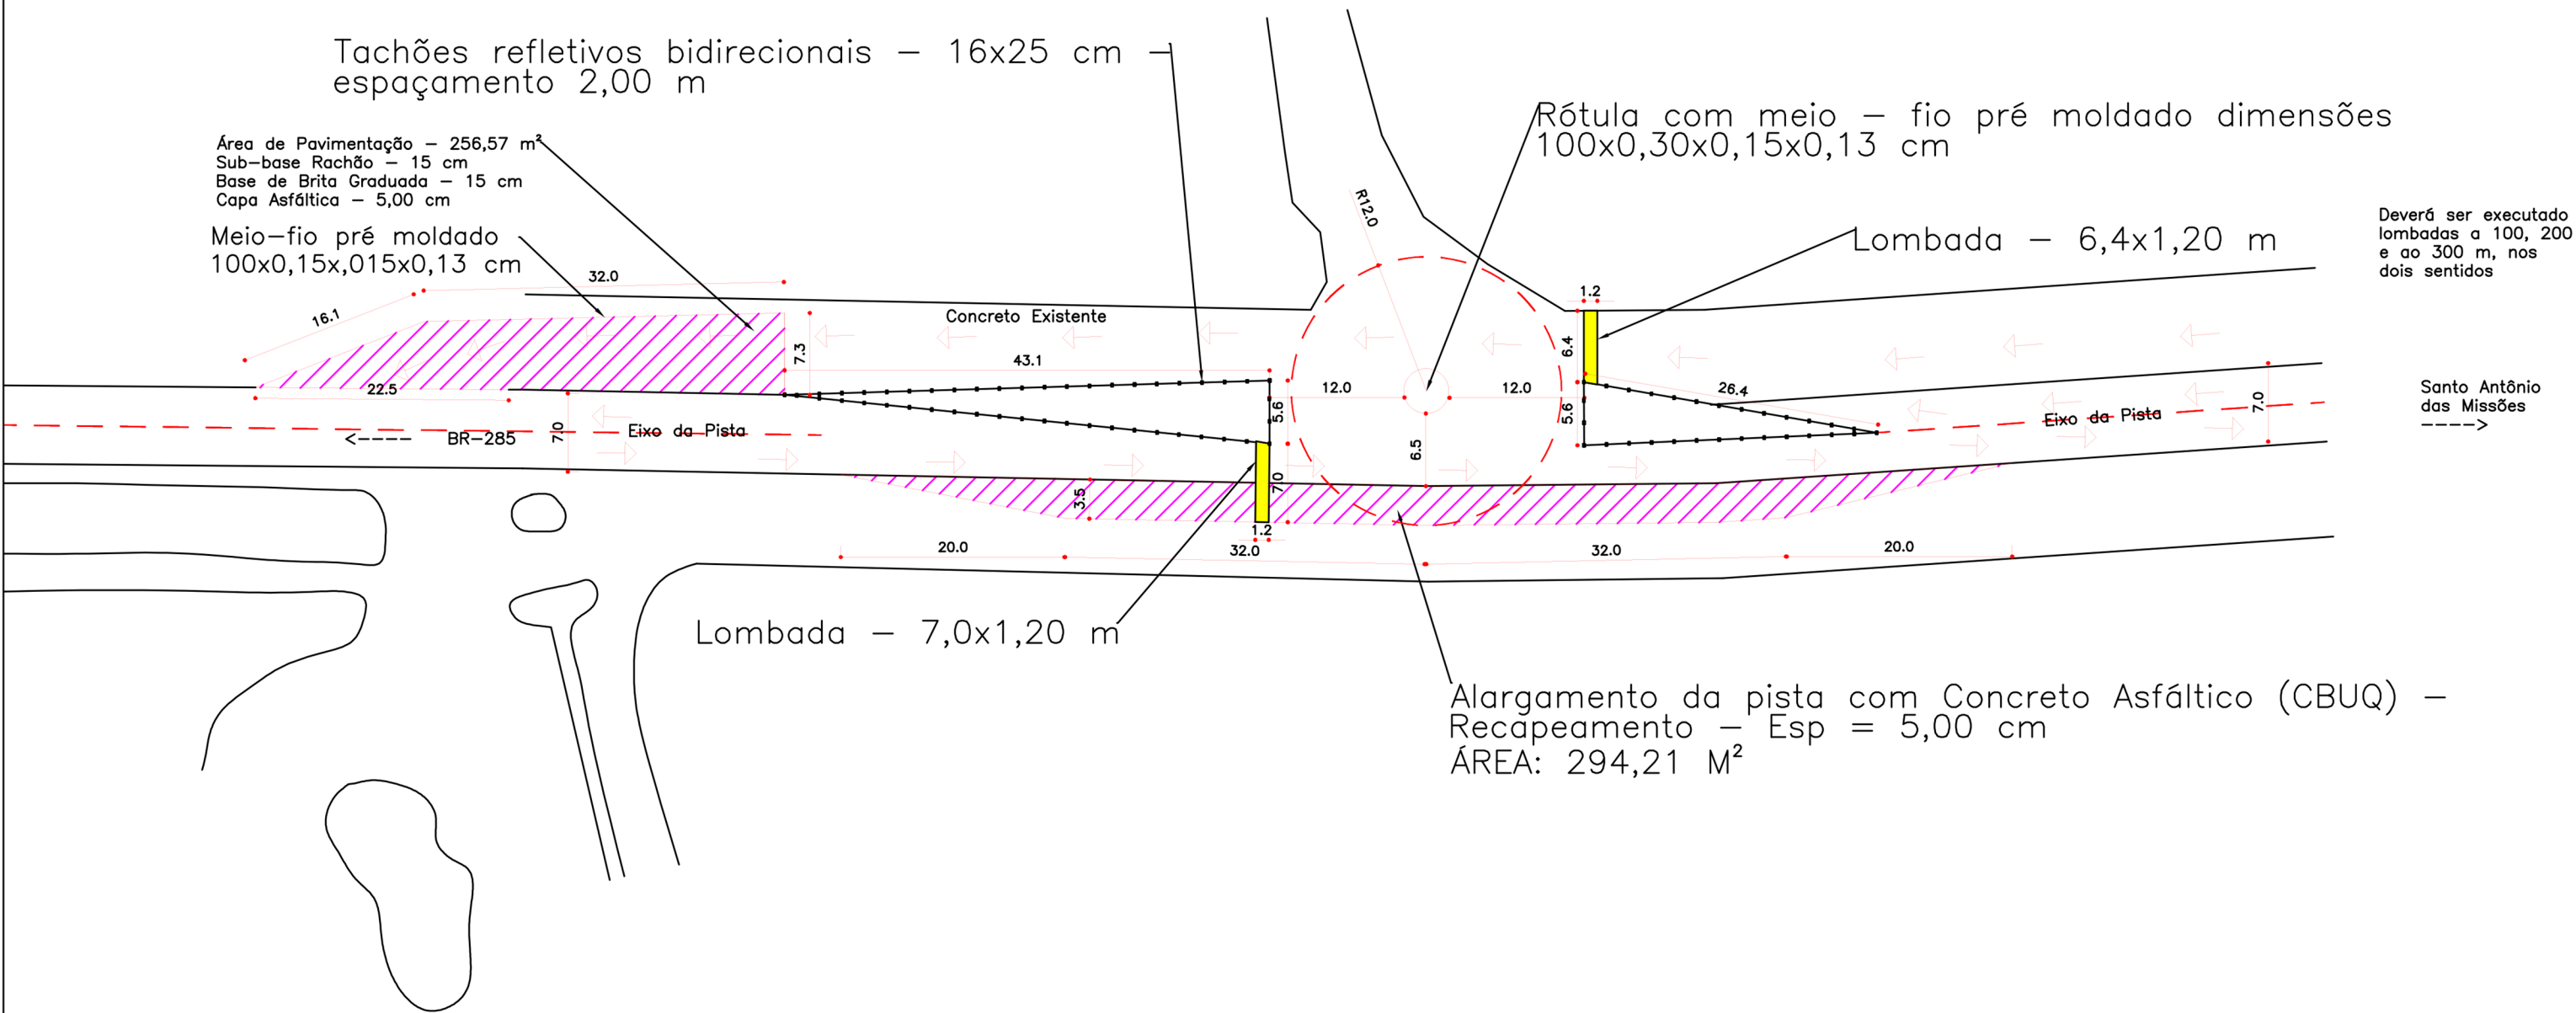

PREFEITURA MUNICIPAL DE SANTO ANTÔNIO DAS MISSÕES

PROJETO: PAVIMENTAÇÃO ASFÁLTICA E SINALIZAÇÃO - RÓTULA

RUA: RUA RICARDO SANTIAGO GODOY

RESPONSÁVEL TÉCNICO: Eng. Civil Carlos Juarez Vaz - CREA/RS 39.553

DATA:

ESCALA:

1:600

ÁREA:

PRANCHA:

1

PREFEITURA MUNICIPAL