



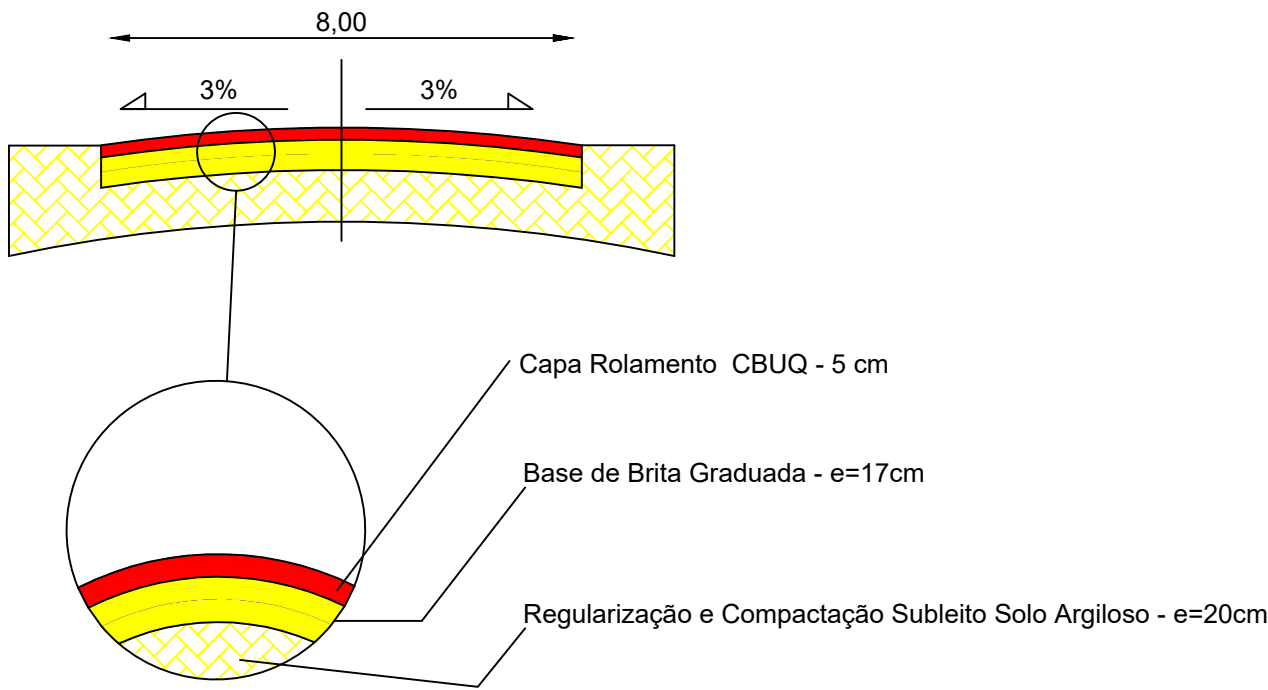

ESTRADA RINCÃO DOS MIRANDAS

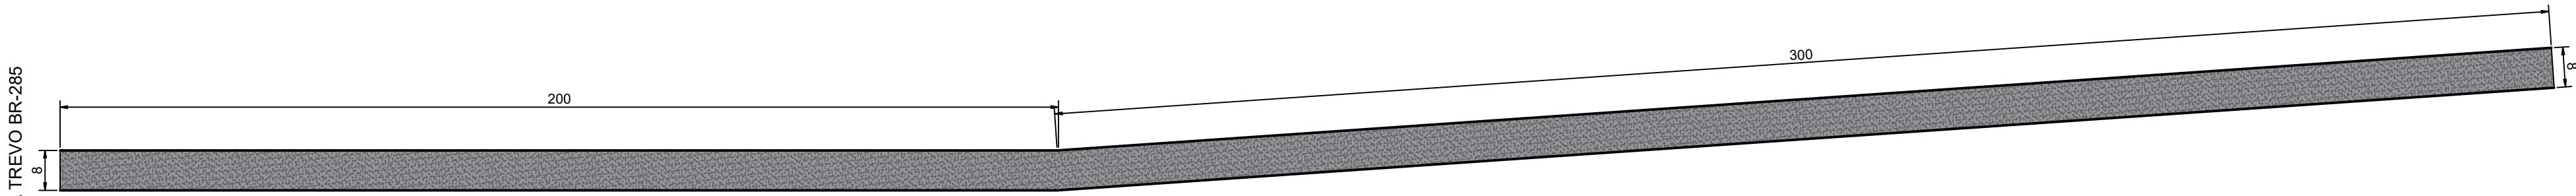

CONTEÚDO:

PAVIMENTAÇÃO ASFÁLTICA SOBRE LEITO NATURAL

SERVIÇO/ENDEREÇO: **Pavimentação Asfáltica com CBUQ**
Santo Antônio das Missões/RS

PROPRIETÁRIO: _____
PREFEITURA MUNICIPAL SANTO ANTONIO DAS MISSÕES/RS

RESPONSÁVEL TÉCNICO: _____
Eng. Civil Carlos Juarez Vaz
CREA/RS 39.553

ÁREA: 4.000,00 m²

ESCALAS: 1:1000 e 1:100

DATA: Novembro/2025

PRANCHA: **01**