
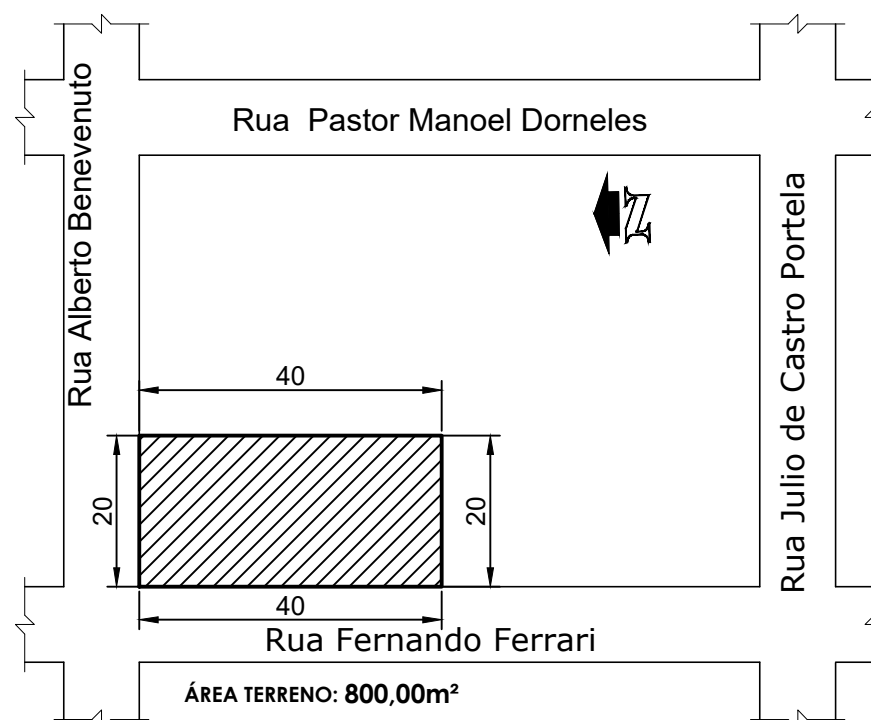


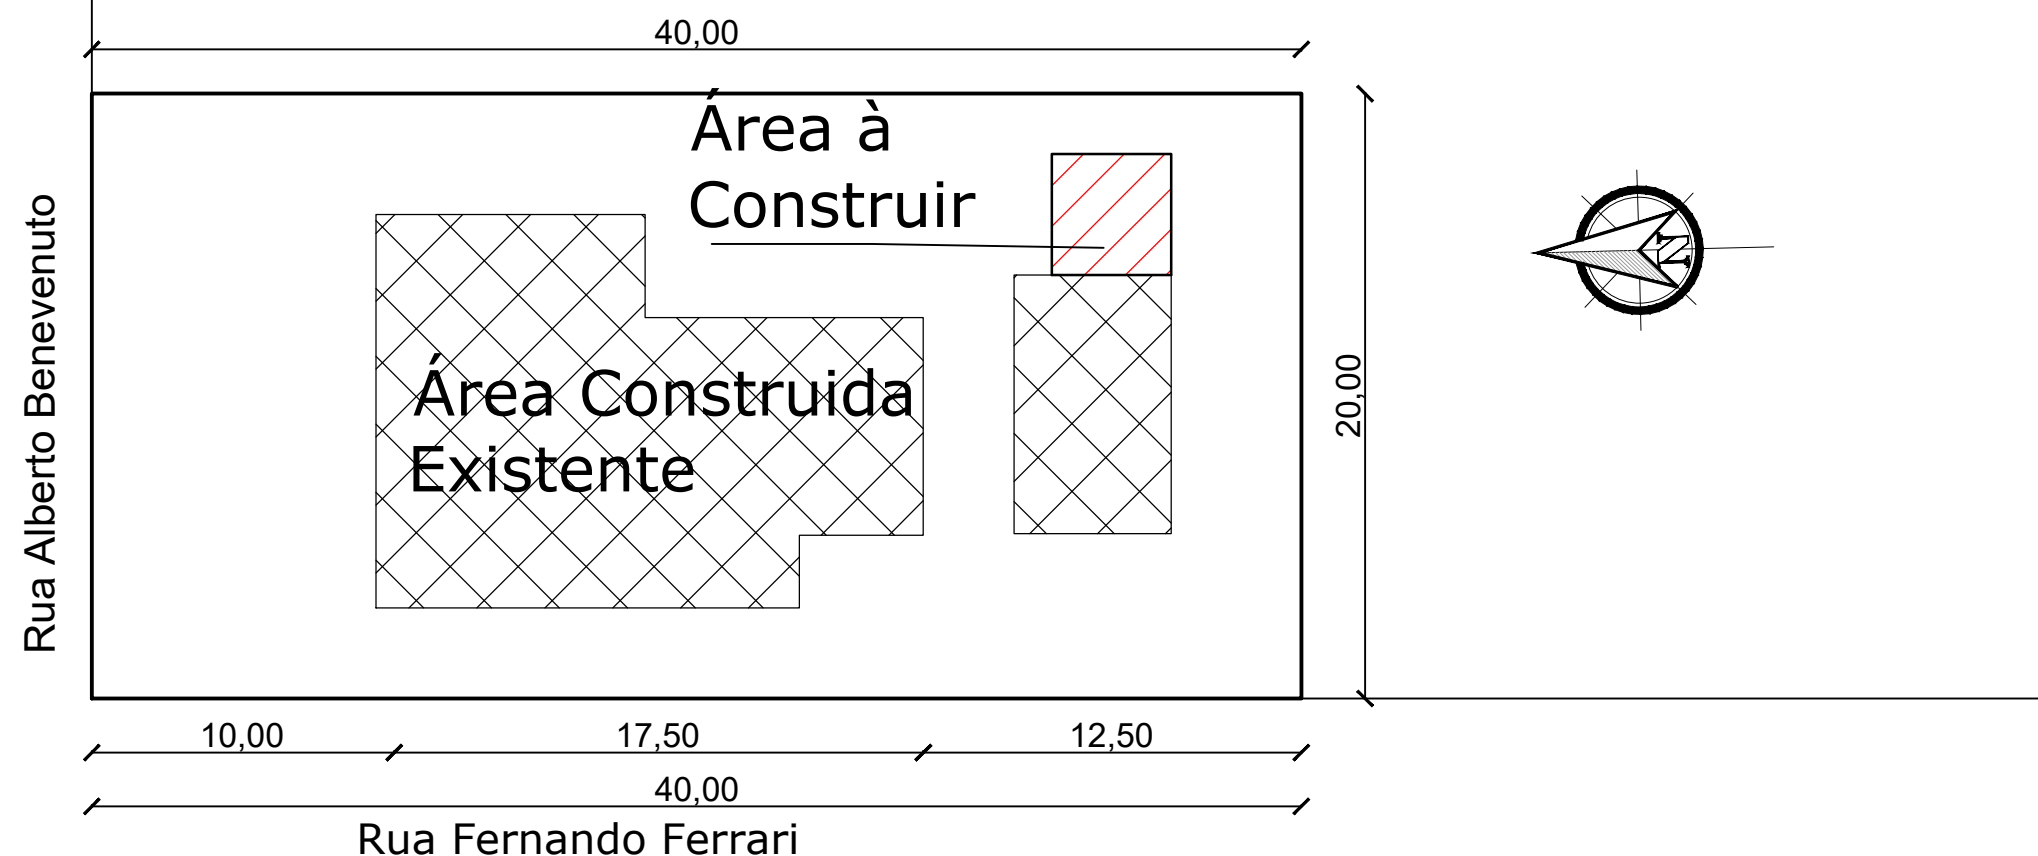

CONTEÚDO:

SITUAÇÃO E LOCALIZAÇÃO

SERVIÇO: Casa de Apoio à Mulheres Vítimas de Violência Intrafamiliar

ENDEREÇO: Santo Antônio das Missões/RS

PROPRIETÁRIO:

Prefeitura Municipal Santo Antônio das Missões

RESPONSÁVEL TÉCNICO:

Eng. Civil Carlos Juarez Vaz

CREA/RS 39.553

ÁREA À CONSTRUIR:
15,80m²

ESCALA:
1/250

DATA:
Maio/2025

Direitos autorais reservados



PRANCHA:

01