
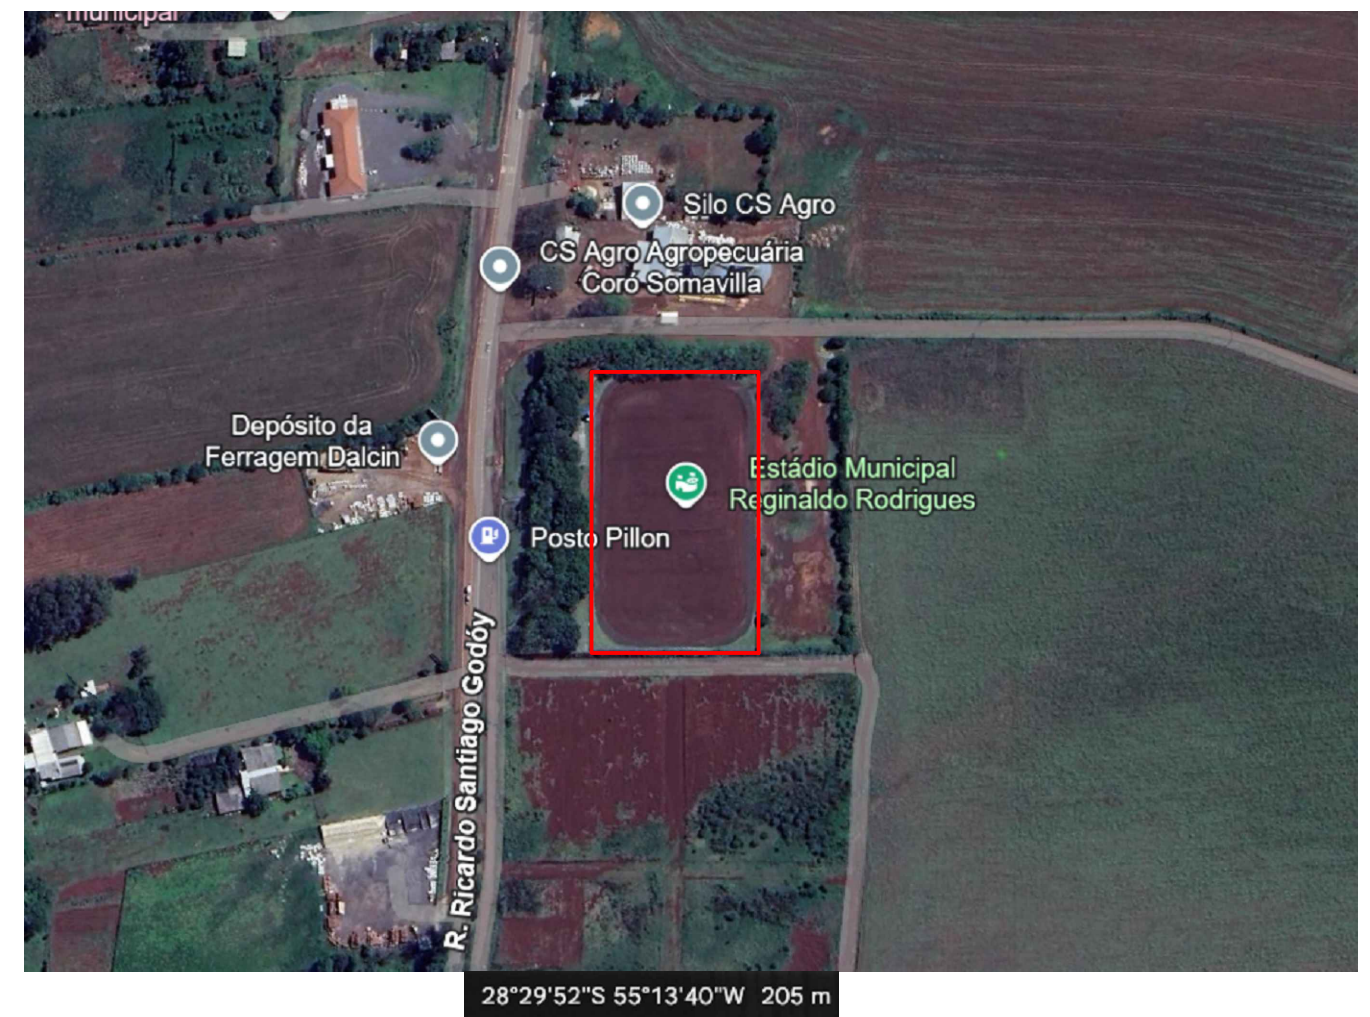


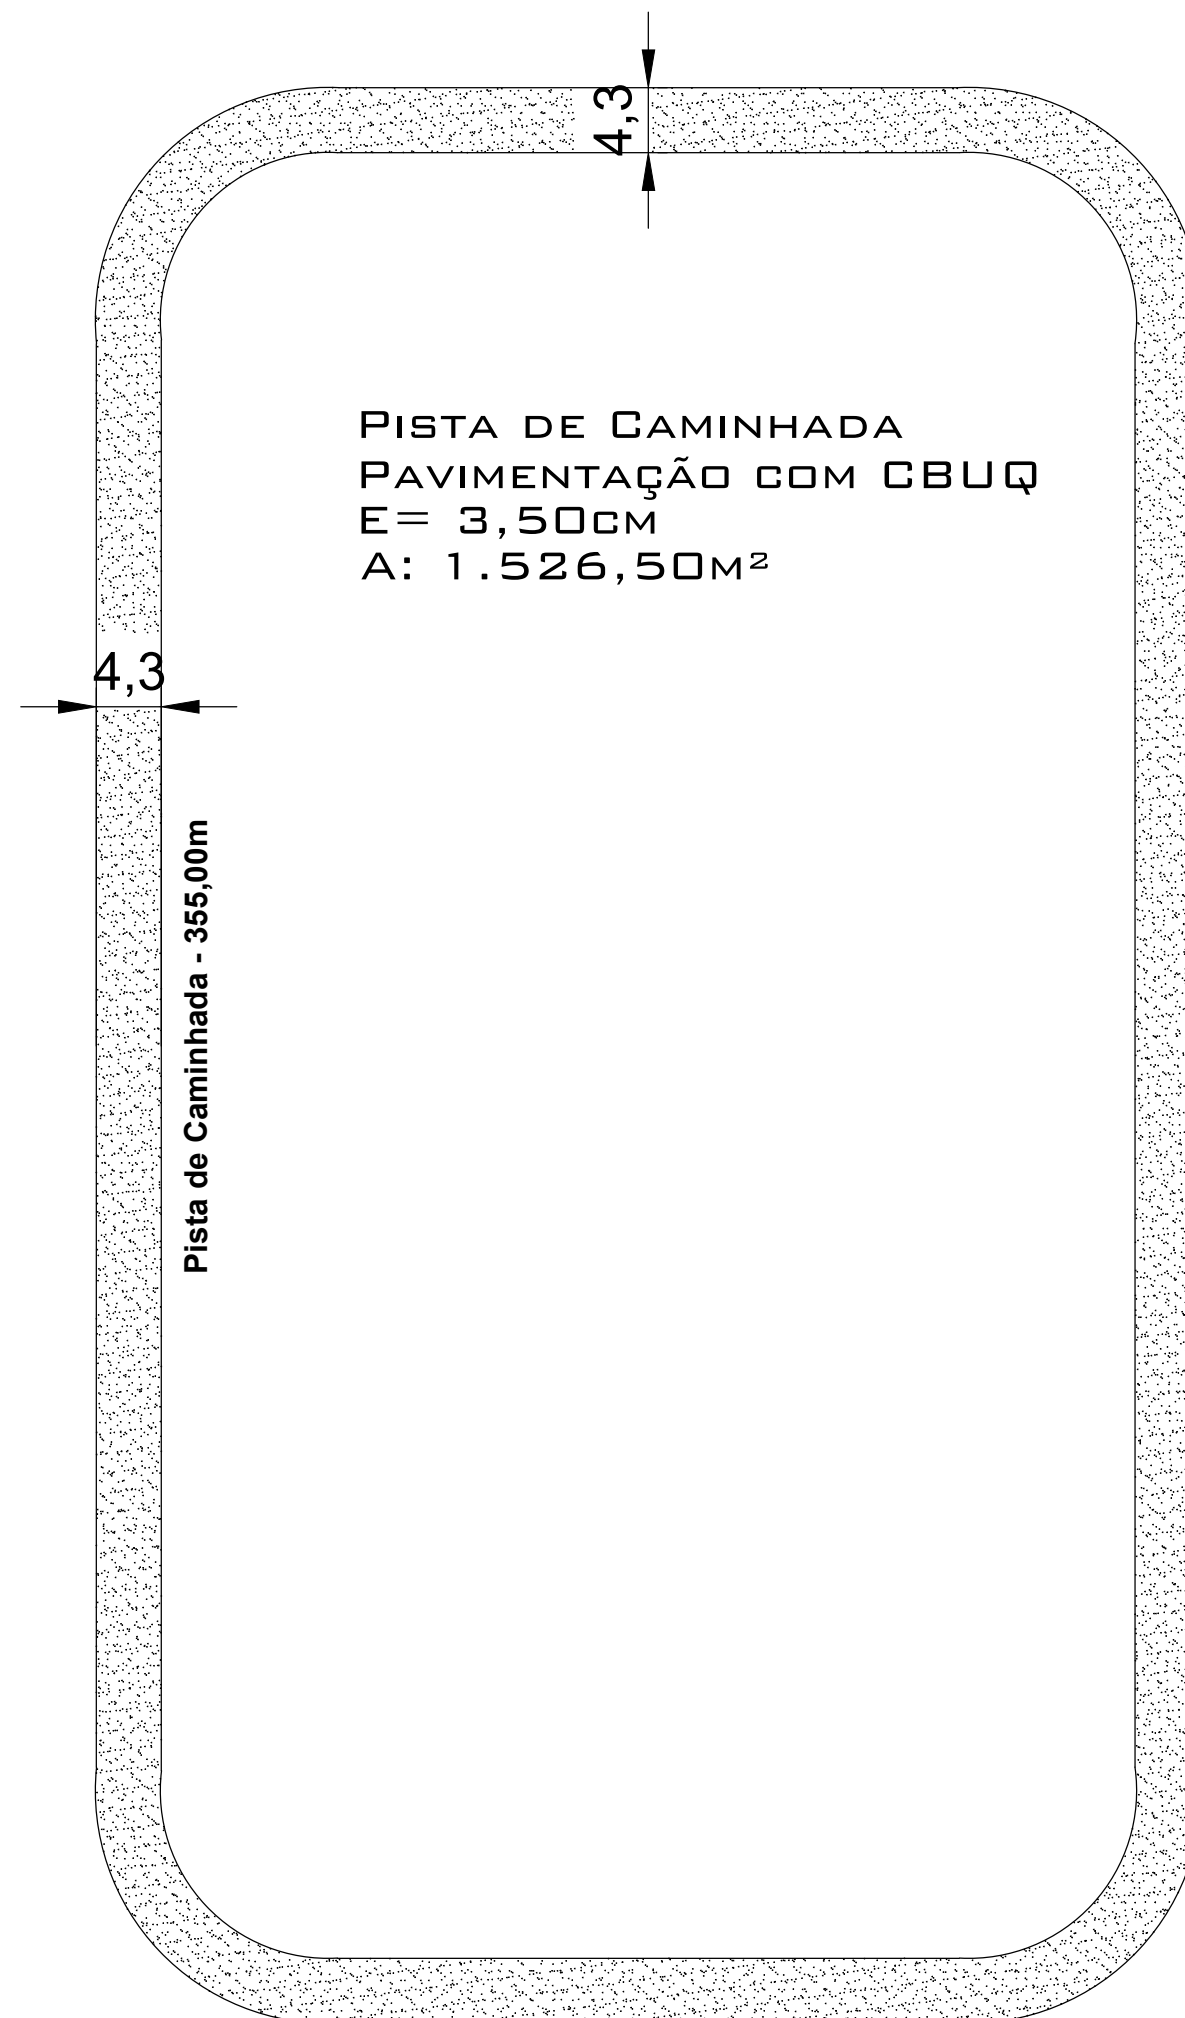

CONTEÚDO:

PISTA DE CAMINHADA ESTÁDIO MUNICIPAL

SERVIÇO:

PISTA DE CAMINHADA

ENDEREÇO: Rua Ricardo Santiago de Godoy - Santo Antônio das Missões

PROPRIETÁRIO:

PREFEITURA MUNICIPAL SANTO ANTÔNIO DAS MISSÕES

RESPONSÁVEL TÉCNICO:

Eng. Civil Carlos Juarez Vaz

CREA/RS 39.553

ÁREA:
1.526,50 m²

ESCALA:
1:500

DATA:
Fevereiro/2026

Direitos autorais reservados

vaz
arquitetura
engenharia

PRANCHA:
01