



PROJETO ESTRUTURAL - CENTRO DE CONVIVÊNCIA

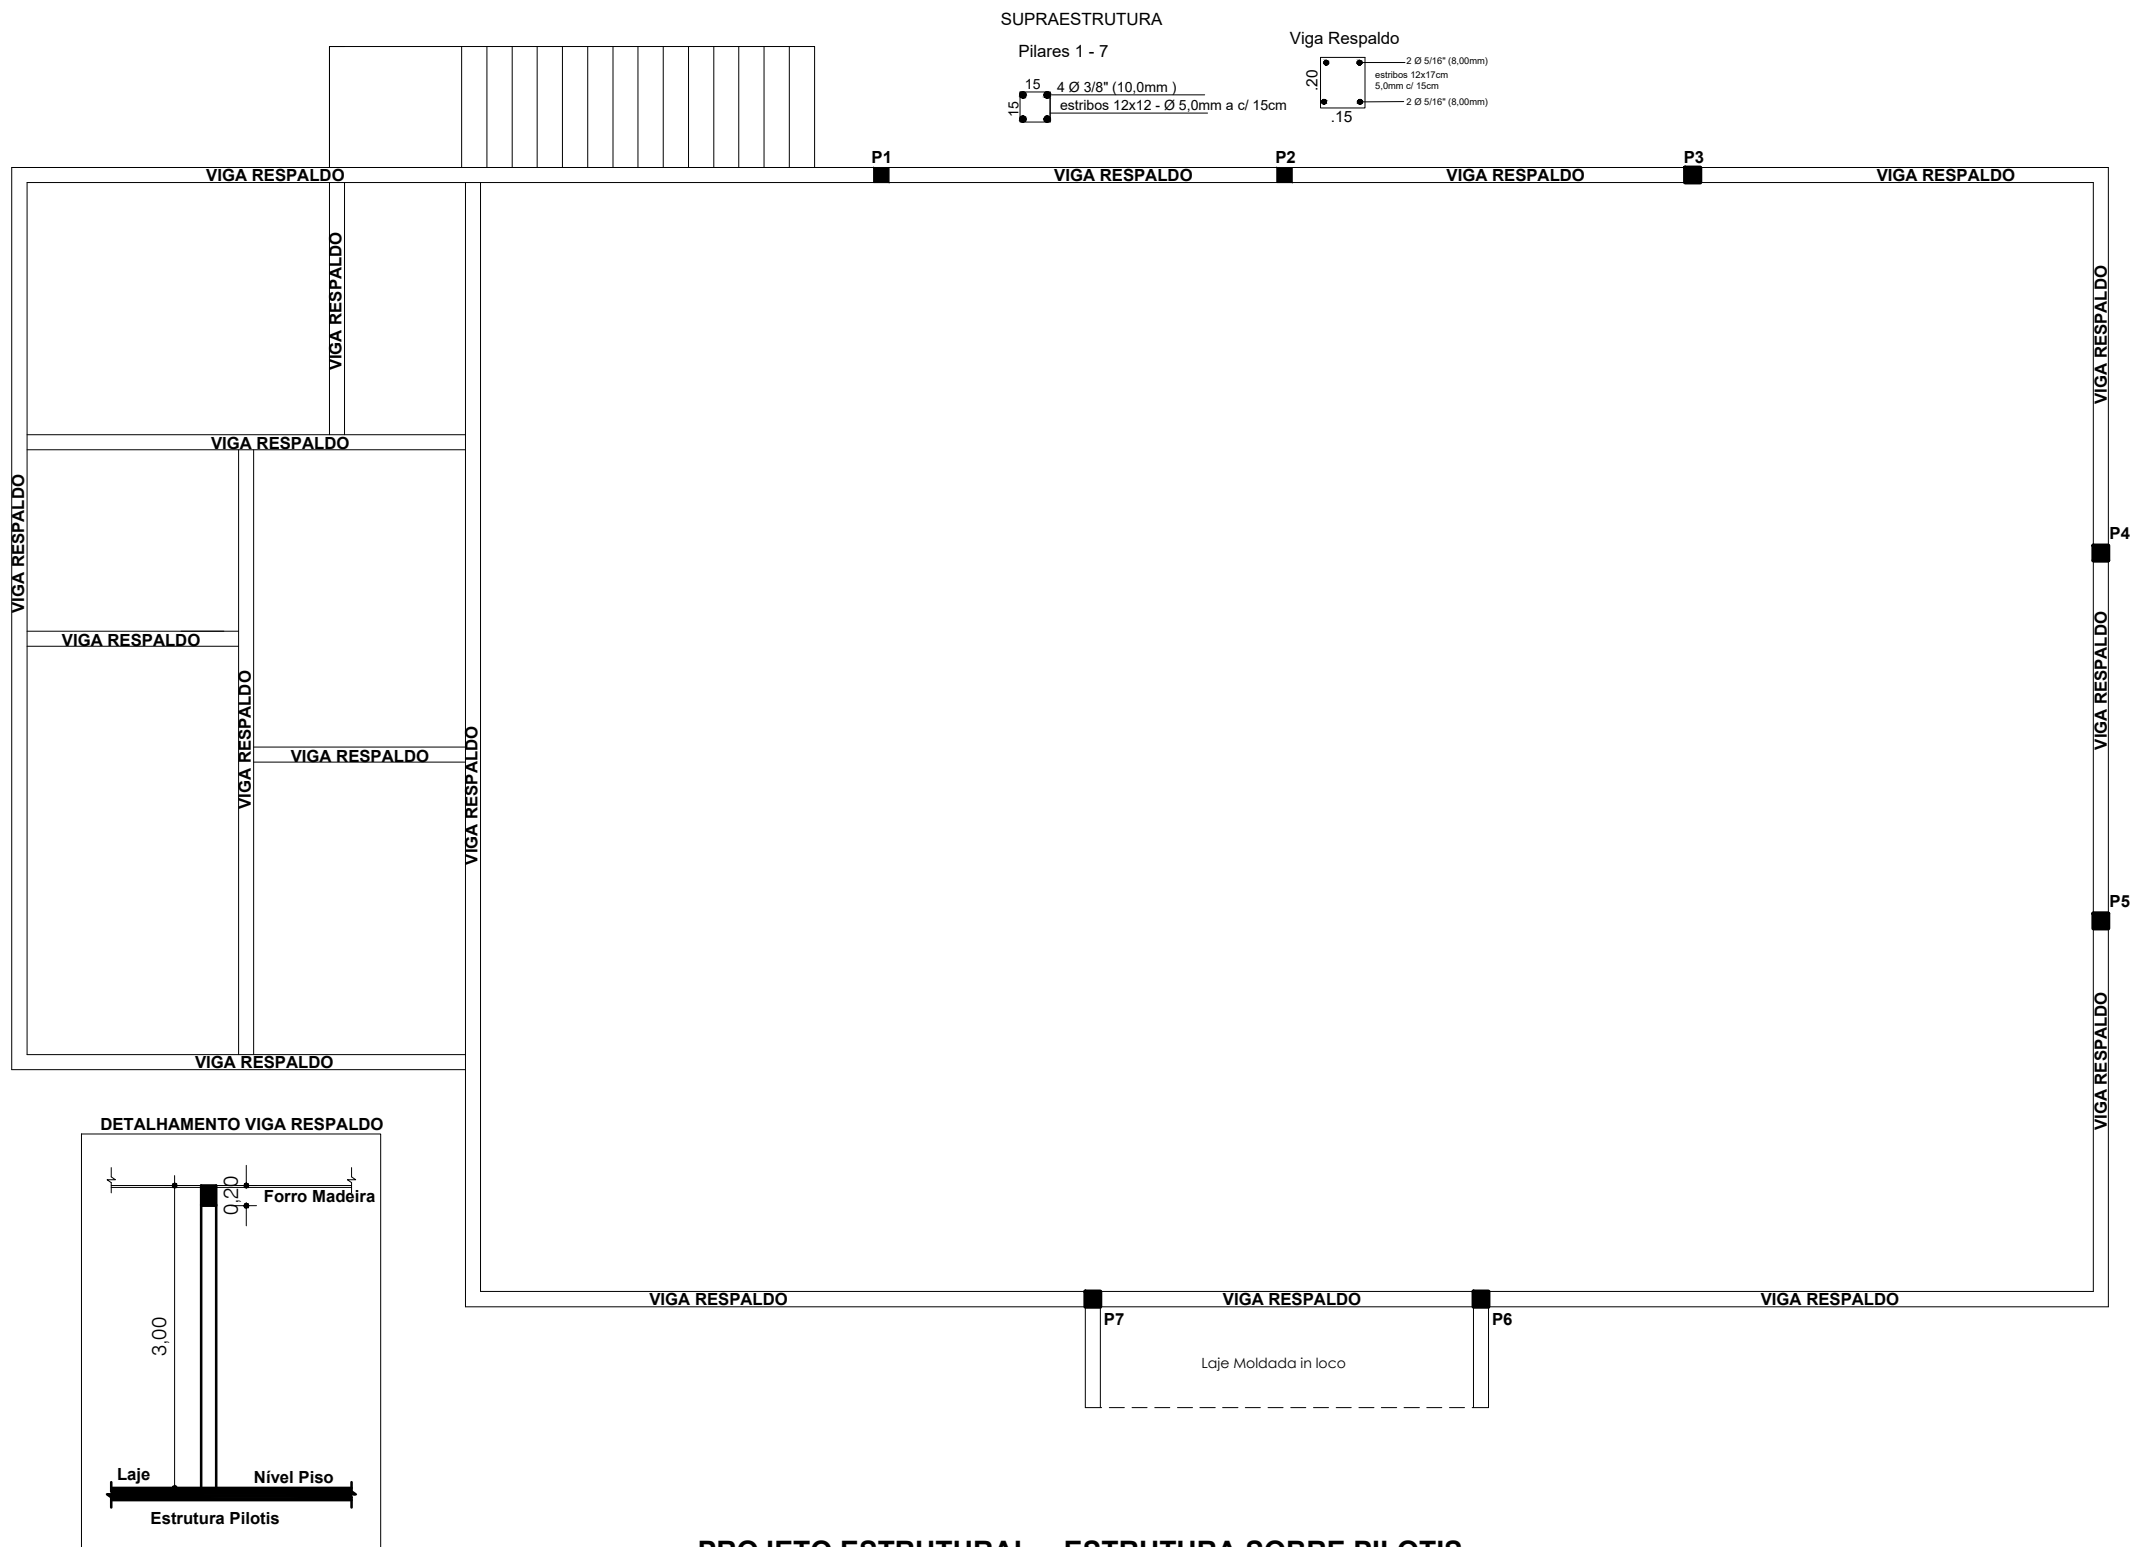

PROJETO ESTRUTURAL - ESTRUTURA SOBRE PILOTIS

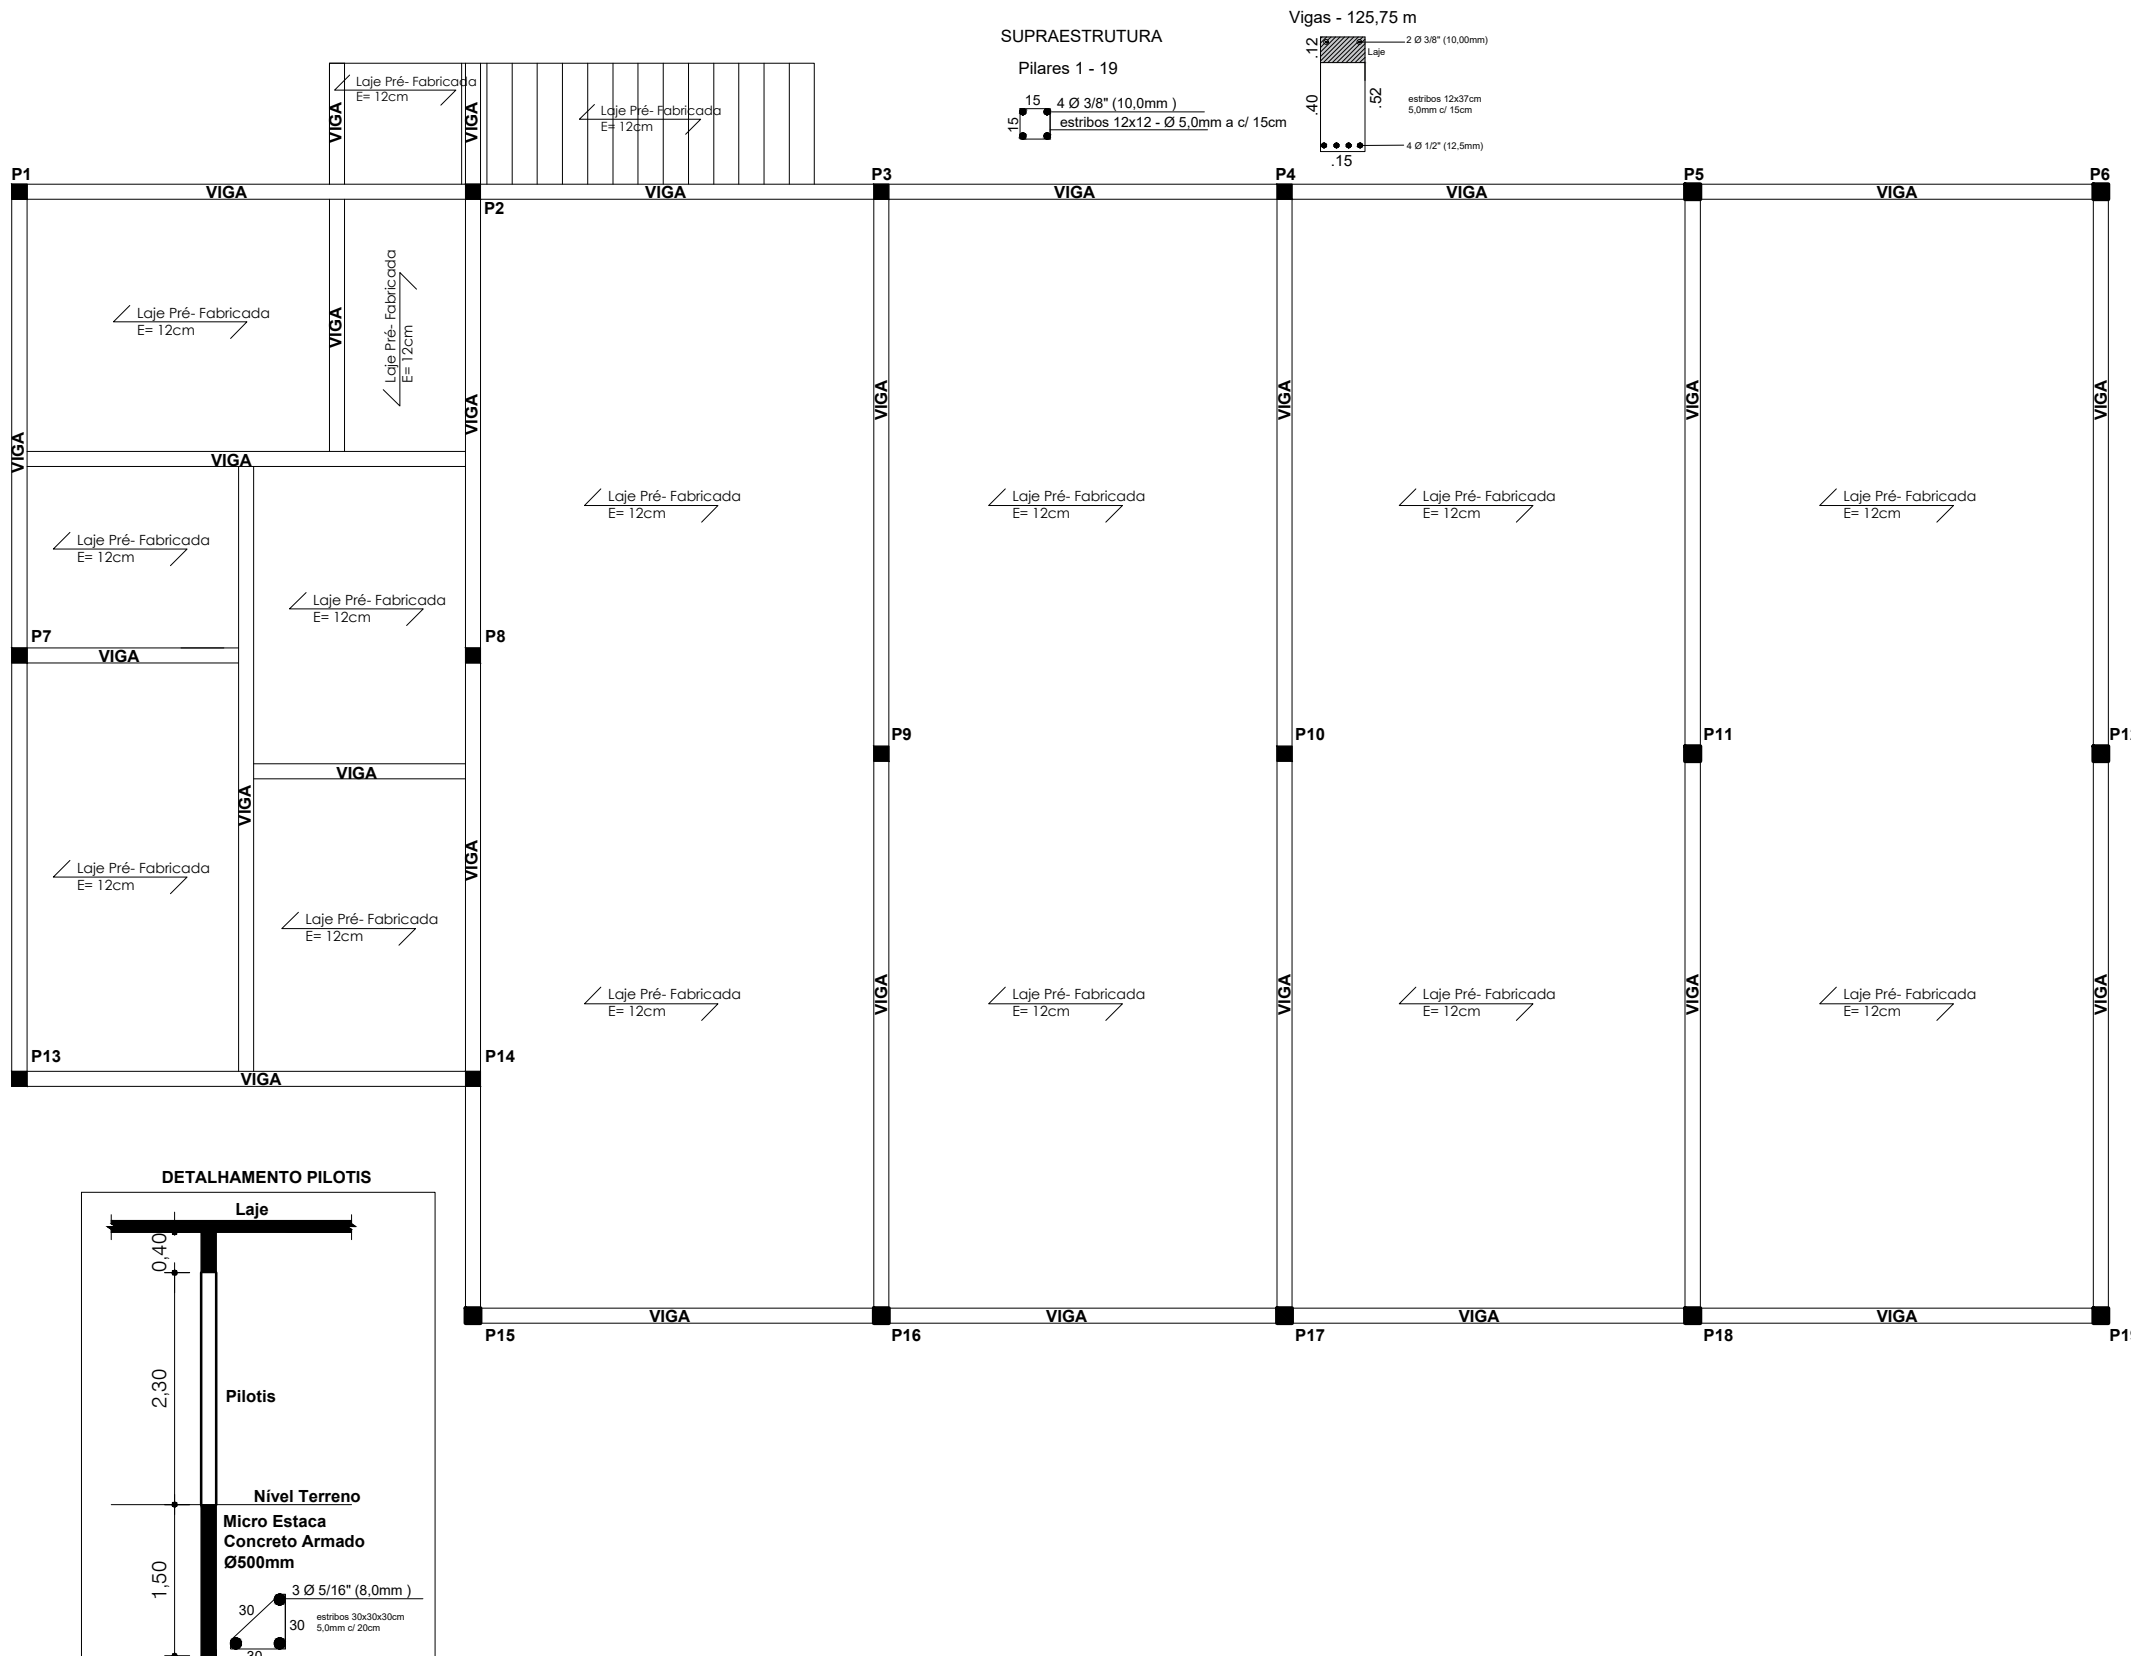

CONTEÚDO:

PROJETO ESTRUTURAL

SERVIÇO: **CENTRO DE CONVIVÊNCIA**

ENDEREÇO: Rua Adriano Dorneles - Santo Antônio das Missões/RS

Direitos autorais reservados.

PROPRIETÁRIO:

PREFEITURA MUNICIPAL DE SANTO ANTÔNIO DAS MISSÕES

RESPONSÁVEL TÉCNICO:

Eng. Civil Carlos Juarez Vaz
CREA/RS 39.553

ÁREA Á CONSTRUIR:
224,46m²

ESCALA: 1/75

DATA: Janeiro/2026

PRANCHA:

04