



QUADRO DE CARGAS																							
Nº de circuito	LOCAL	Lâmpadas						Tomadas de uso geral						Tomadas de uso especial					Total (w)	Cond mm²	Disj.		
		60	80	100	100	200	300	1600	3000	5500													
1	Sala Convivência			05	07				04								7600	2,5 6,0 4,0		30			
2	Palco			03	04									01			6200	2,5 6,0		30			
3	Circulação					03	05									01	6300	2,5 6,0		30			
	Circulação WC Copa																	2,5 4,0					
4	WC PNE																						
	WC Masc.			03	03												600	2,5 4,0		20			
	WC Fem.																						
Total Carga																		20.700 w					

- CONVENÇÕES
- Ponto de Luz no Teto
 - ⎓ Interruptor
 - ⎓ Interruptor Duplo
 - ▲ Tomadas: Balais* (2,10m), Mesa Altura* (1,30m), alta* (0,30m).
 - ⎓ Retorno - Terra - Fase - Neutro
 - ⎓ Eletroduto Laje d 25mm
 - ⎓ Eletroduto Parede d 25mm
 - ⎓ Centro de Distribuição
 - ⎓ TUE: Tomada alta para chuveiro, h=2,25m
 - ⎓ Teleduto
 - ⎓ Internet
 - ⎓ Telefone
 - ⎓ Fiação não cotada d 2,5mm

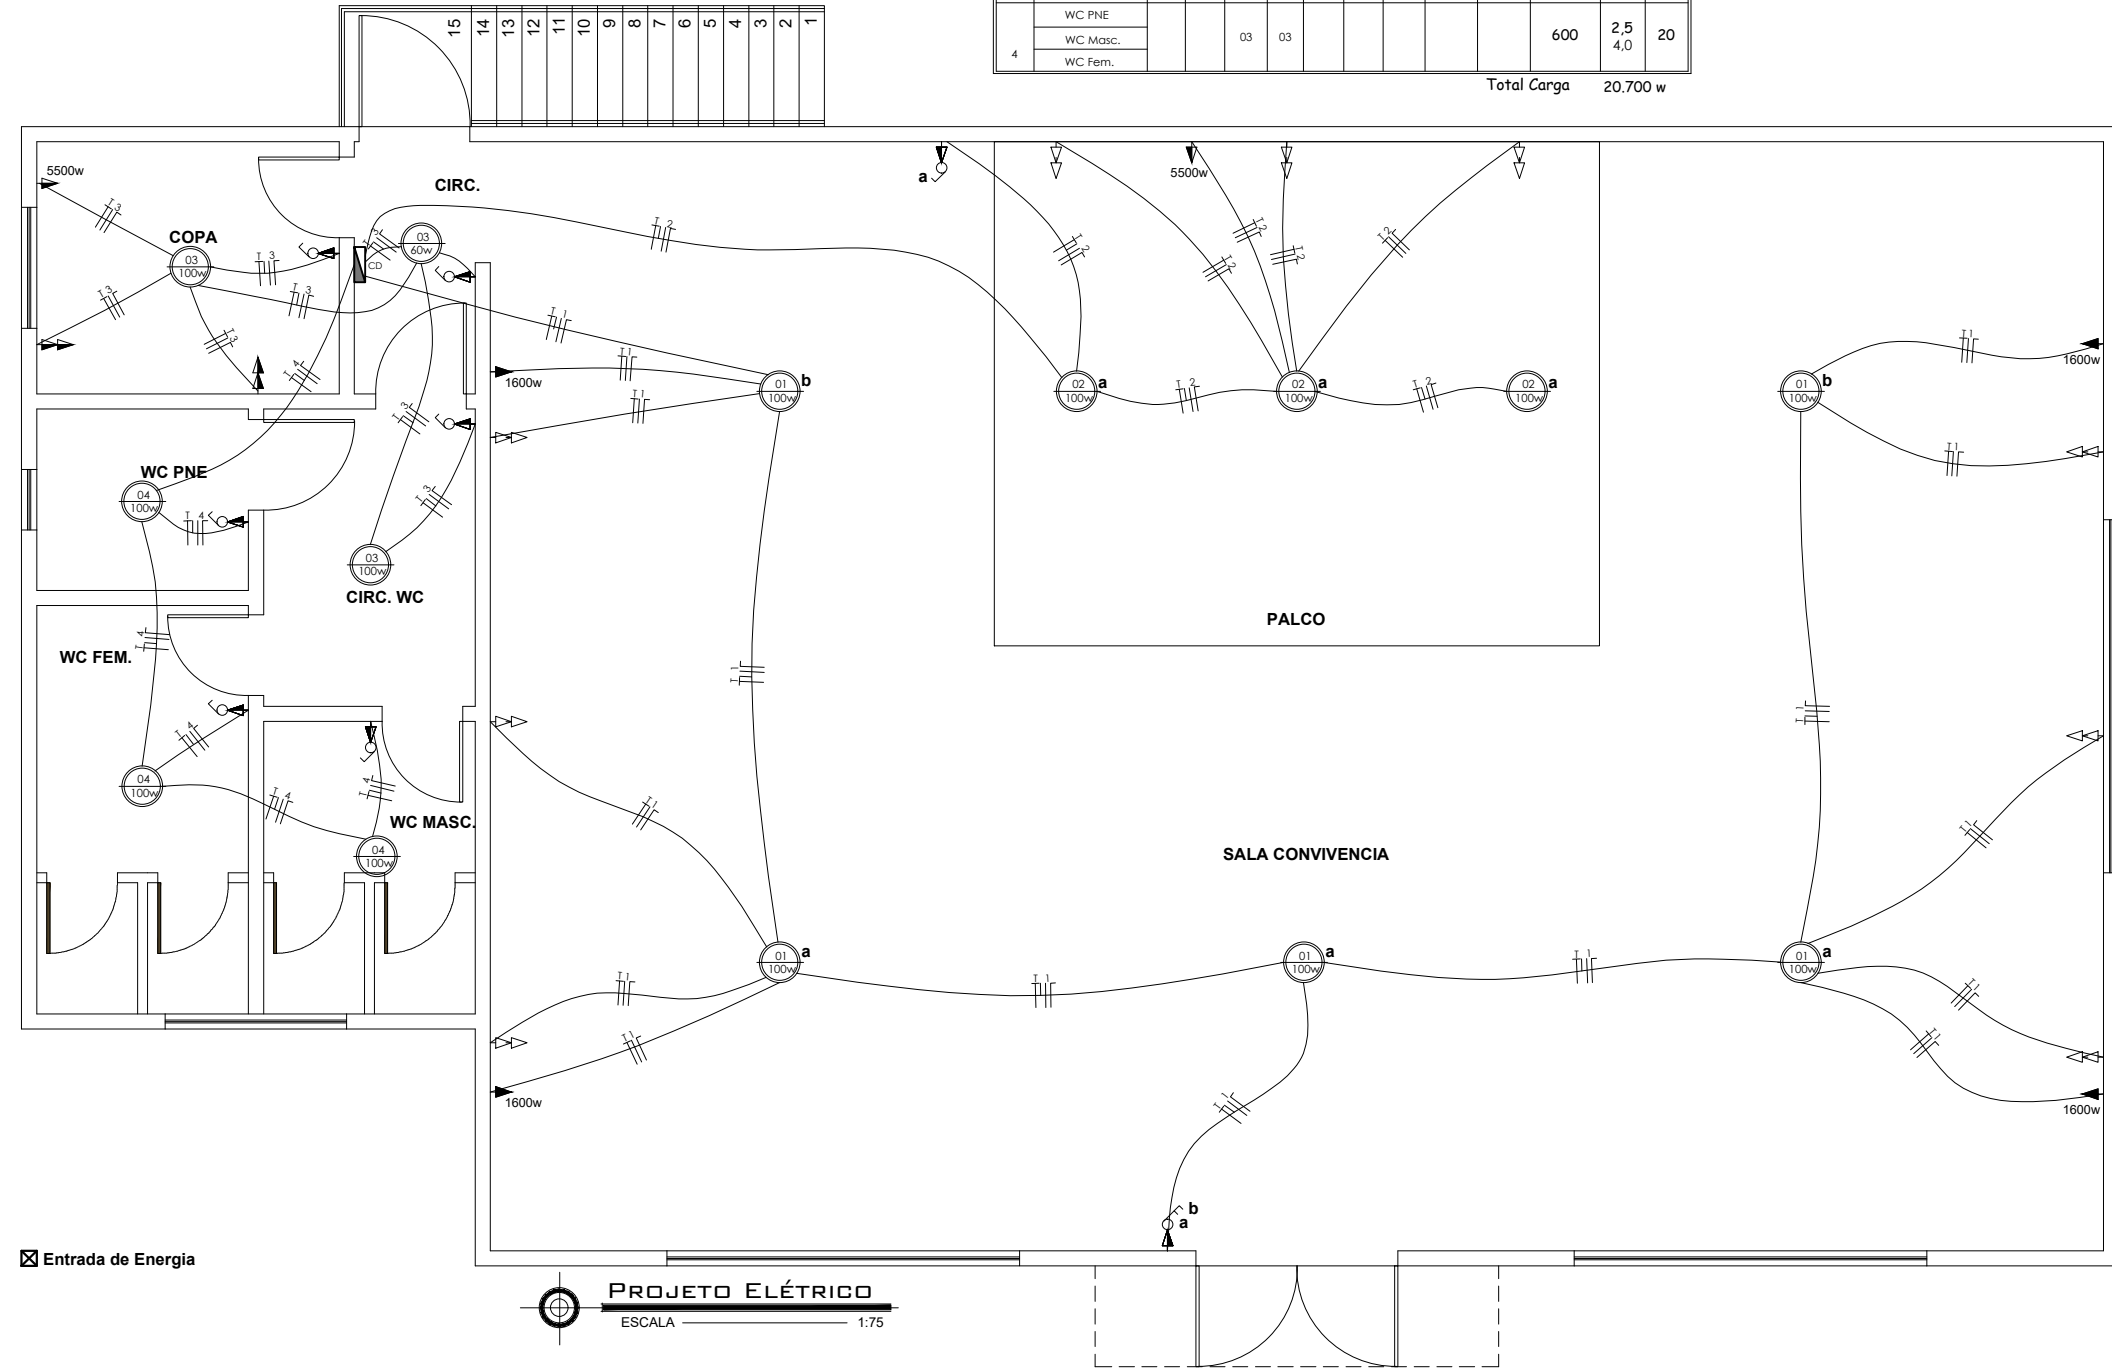

- Legenda Hidrossanitário
- Tubo de Ventilação
 - Ralo Sifonado
 - Caixa de Inspeção
 - Caixa de Gordura
 - Fossa Séptica
 - SUMIDOURO
 - Reservatório
 - Coluna de Água Fria
 - RP - Registro de Pressão
 - RG - Registro de Gaveta

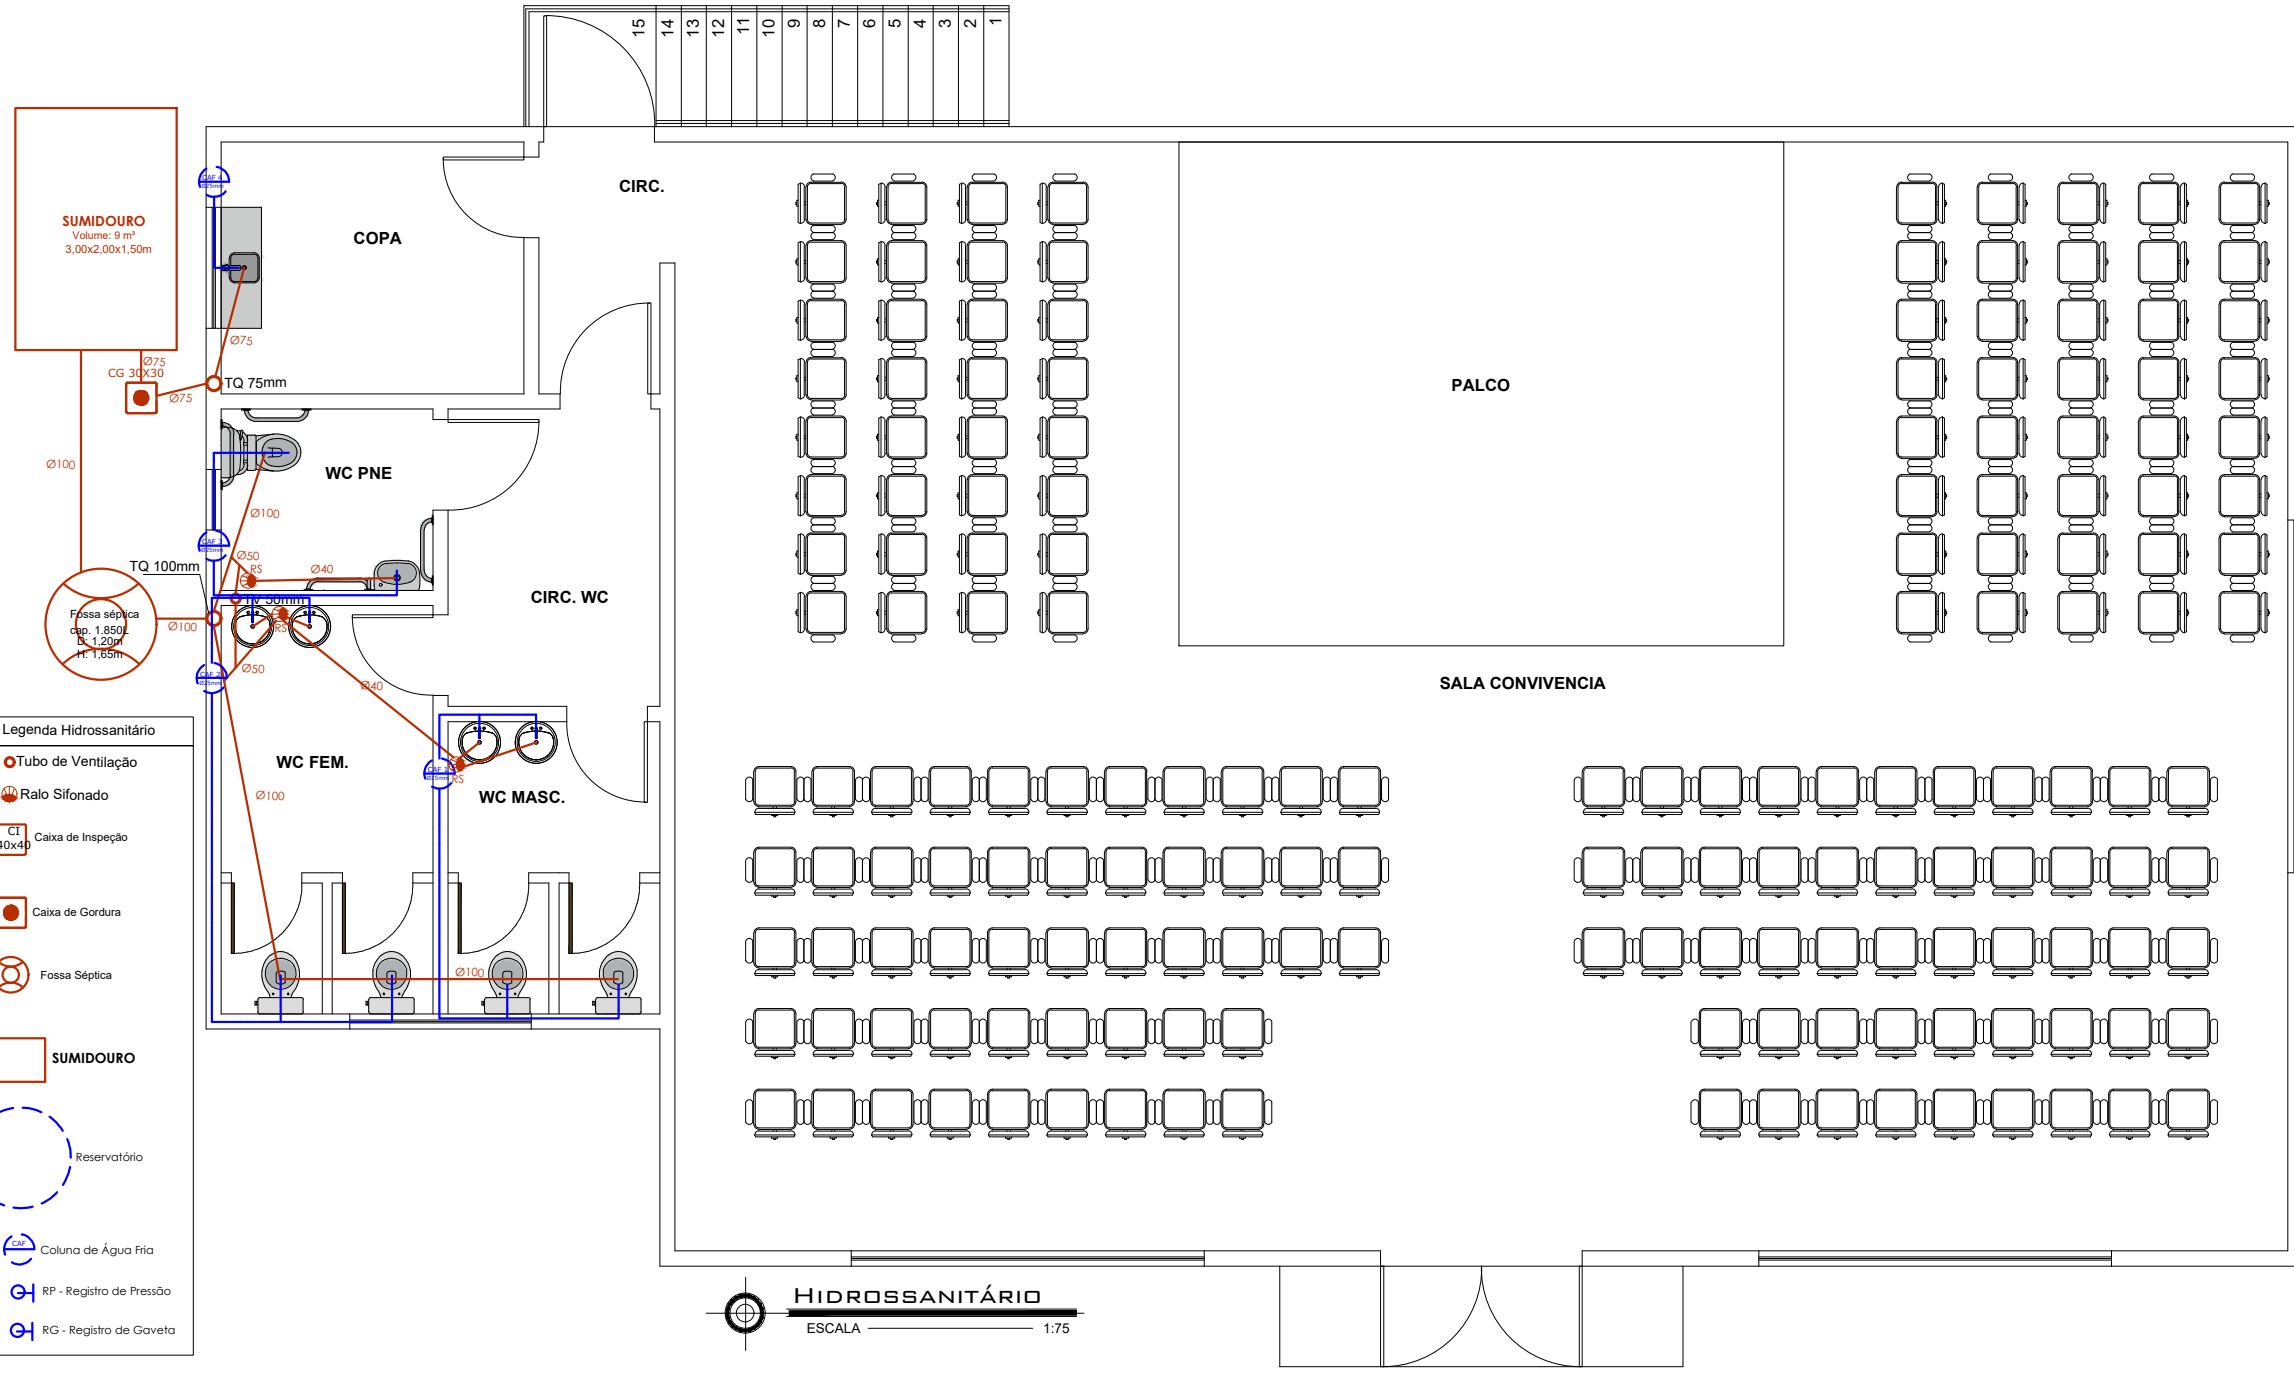

CONTEÚDO:

HIDROSSANITÁRIO E ELÉTRICO

SERVIÇO: **CENTRO DE CONVIVÊNCIA**

ENDEREÇO: Rua Adriano Dorneles - Santo Antônio das Missões/RS

PROPRIETÁRIO: **PREFEITURA MUNICIPAL DE SANTO ANTÔNIO DAS MISSÕES**

RESPONSÁVEL TÉCNICO:

Eng. Civil Carlos Juarez Vaz
CREA/RS 39.553

ÁREA Á CONSTRUIR: 224,46m²

ESCALA: 1/75

DATA: Janeiro/2026

PRANCHA: **03**