

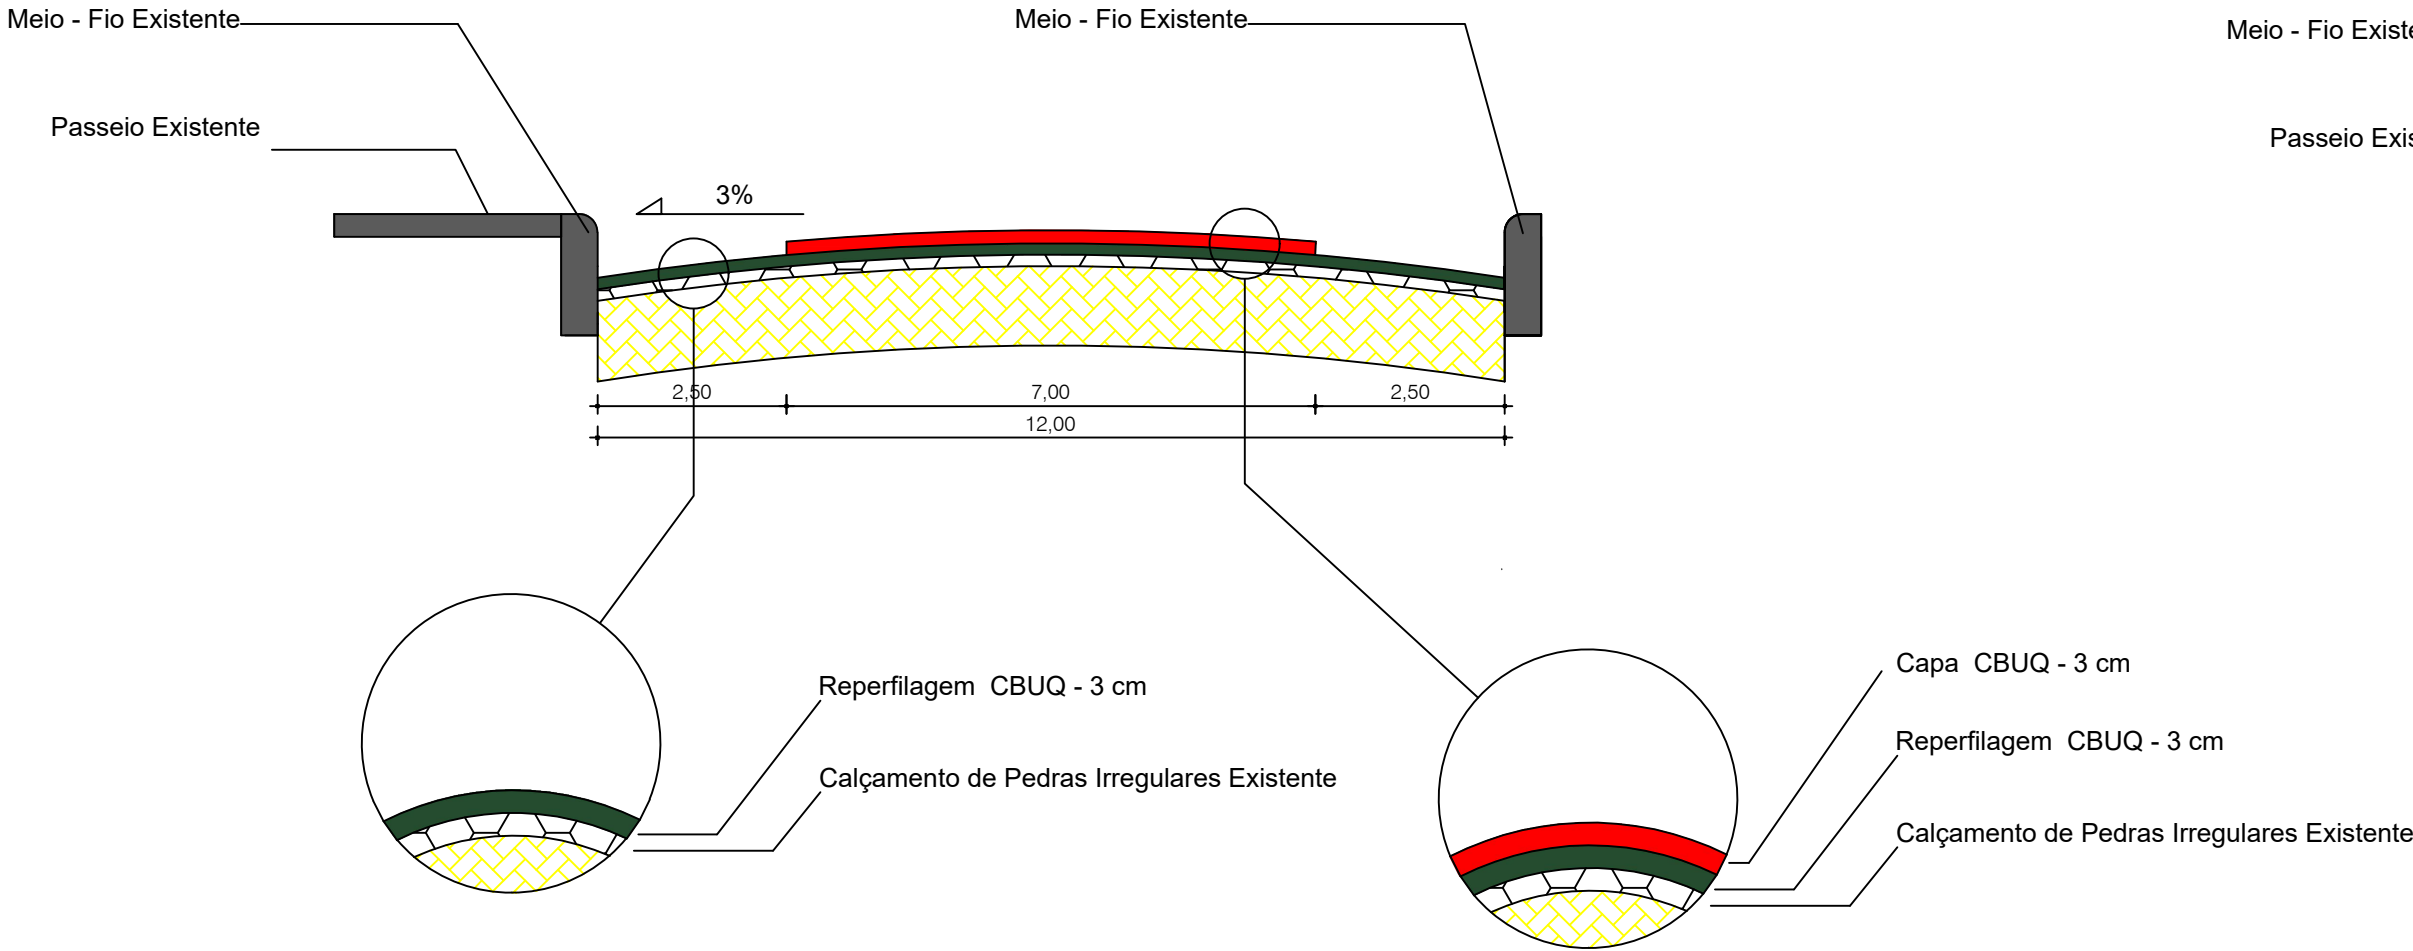



Seção Transversal

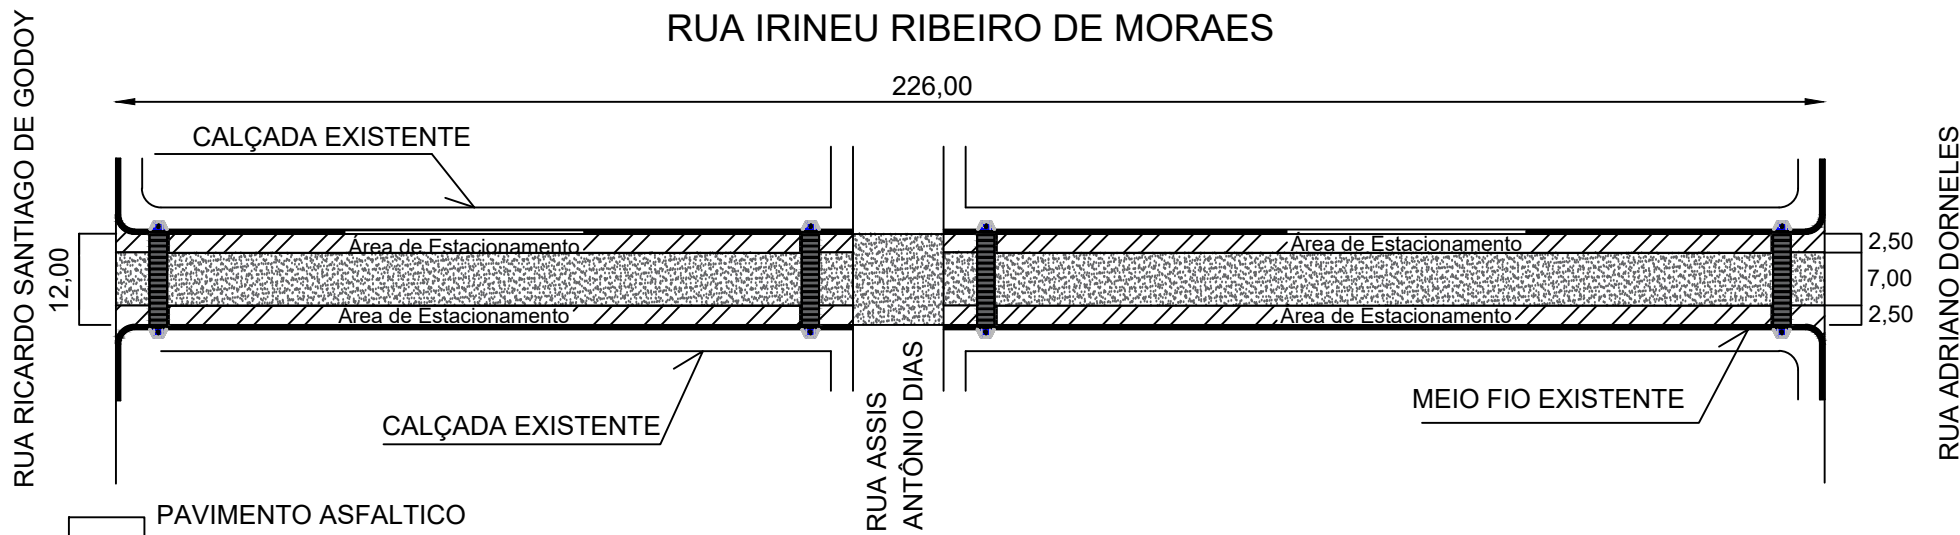


Seção Transversal

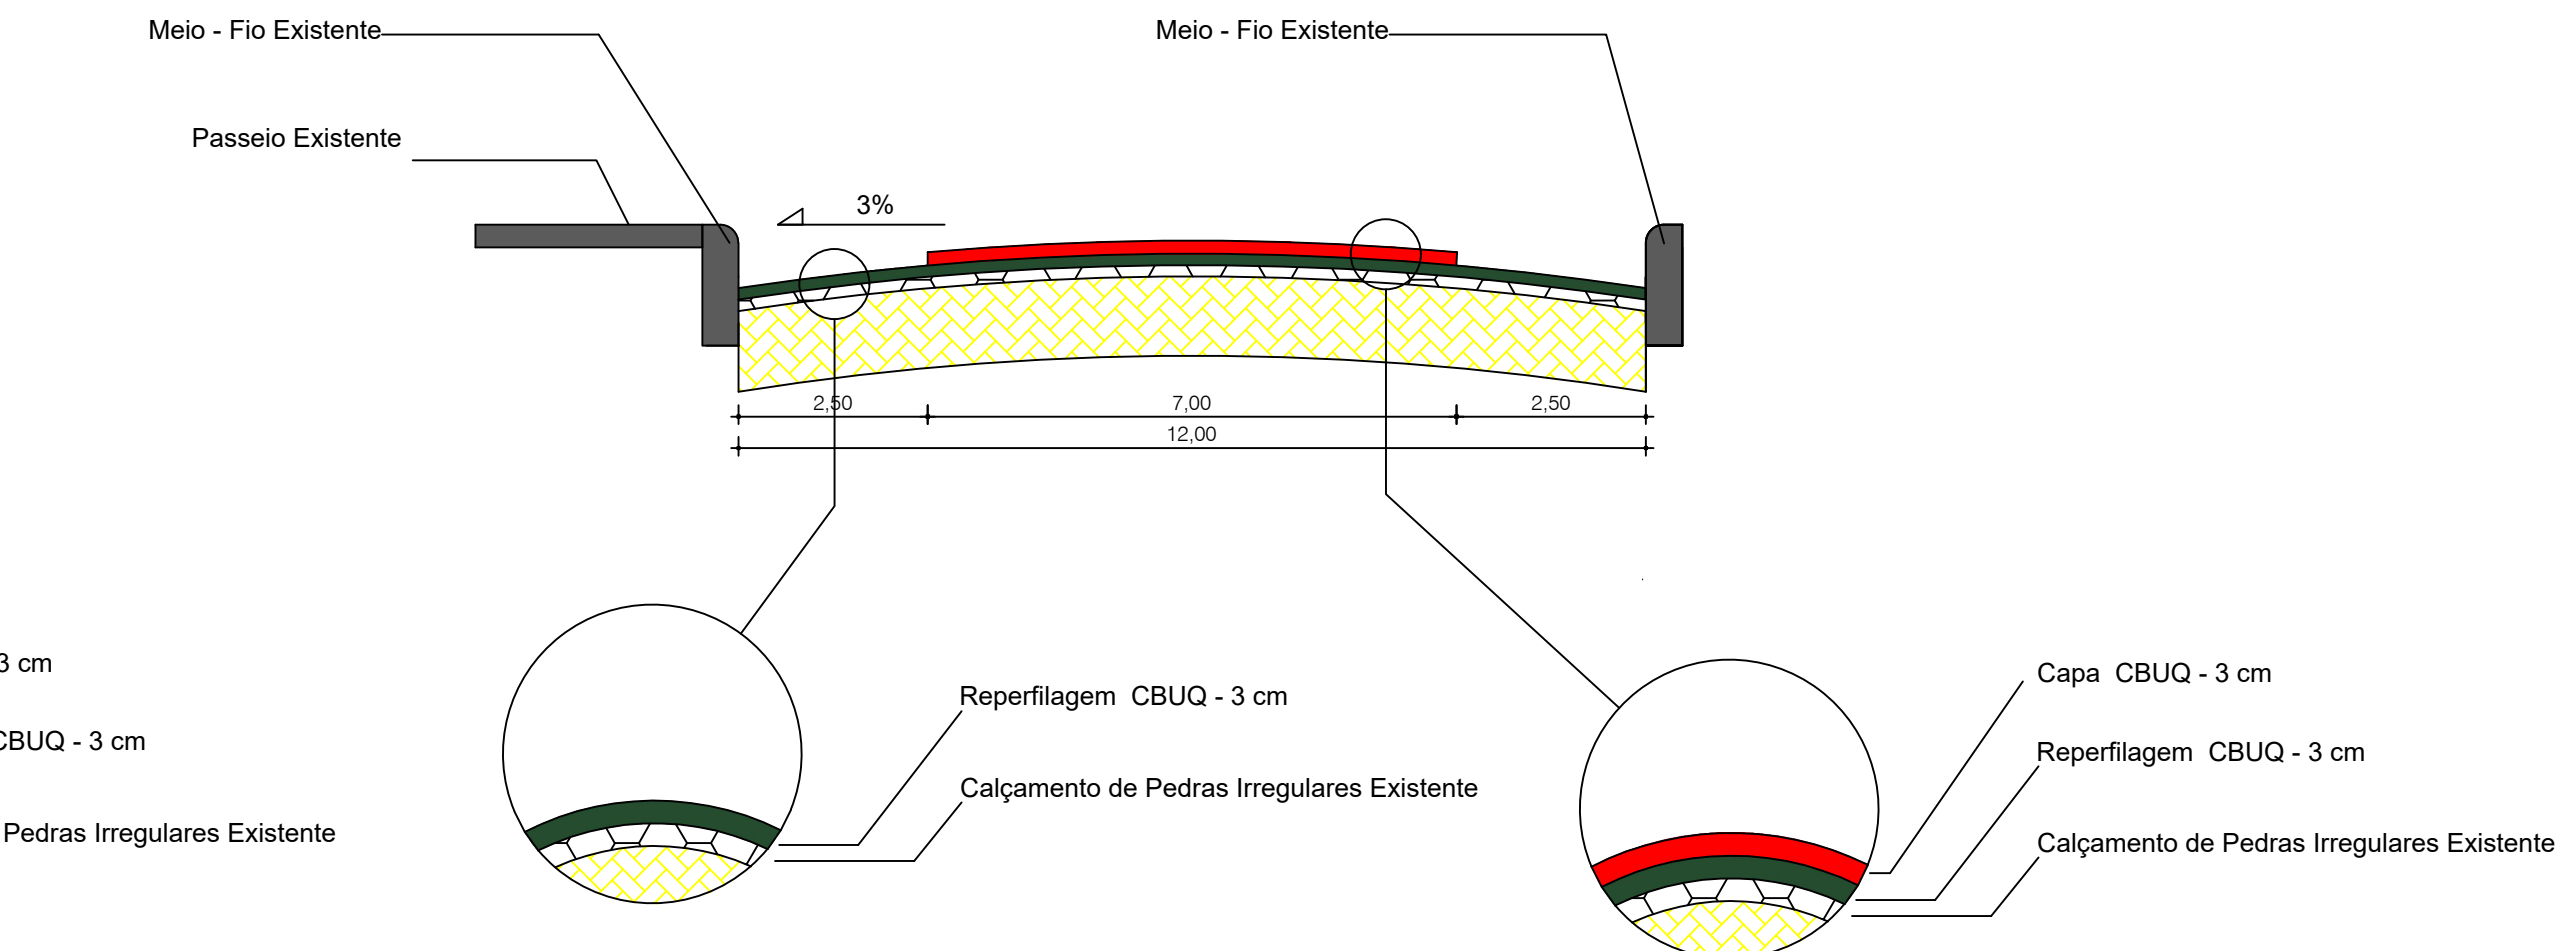


- PAVIMENTO ASFALTICO
ÁREA TOTAL = 2.712,00 m² (e=3cm)
- PAVIMENTO ASFALTICO C/ CAPA (ÁREA DE TRÁFEGO)
ÁREA= 1.582,00 m² (e=6cm)
- PAVIMENTO ASFALTICO ÁREA ESTACIONAMENTO
ÁREA= 1.130,00 m² (e=3cm)

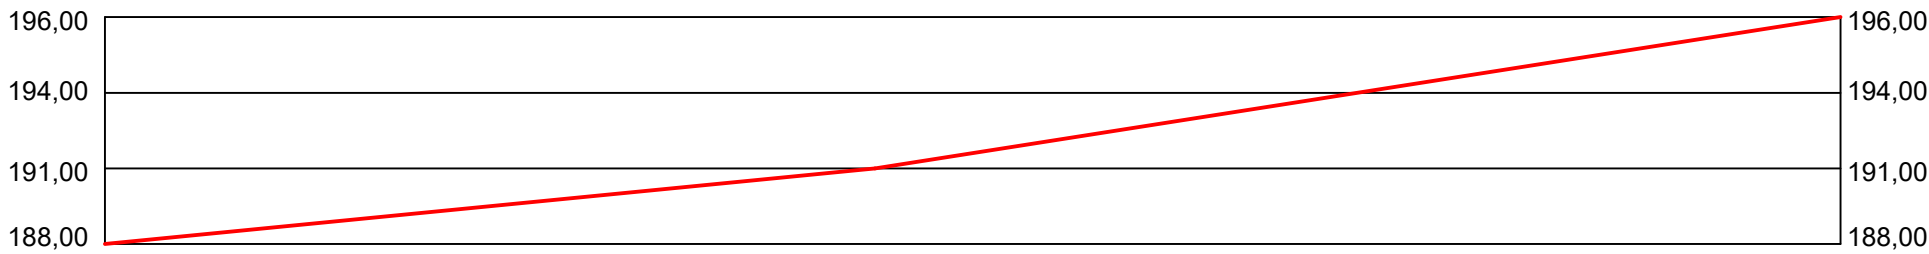

PERFIL LONGITUDINAL DA VIA

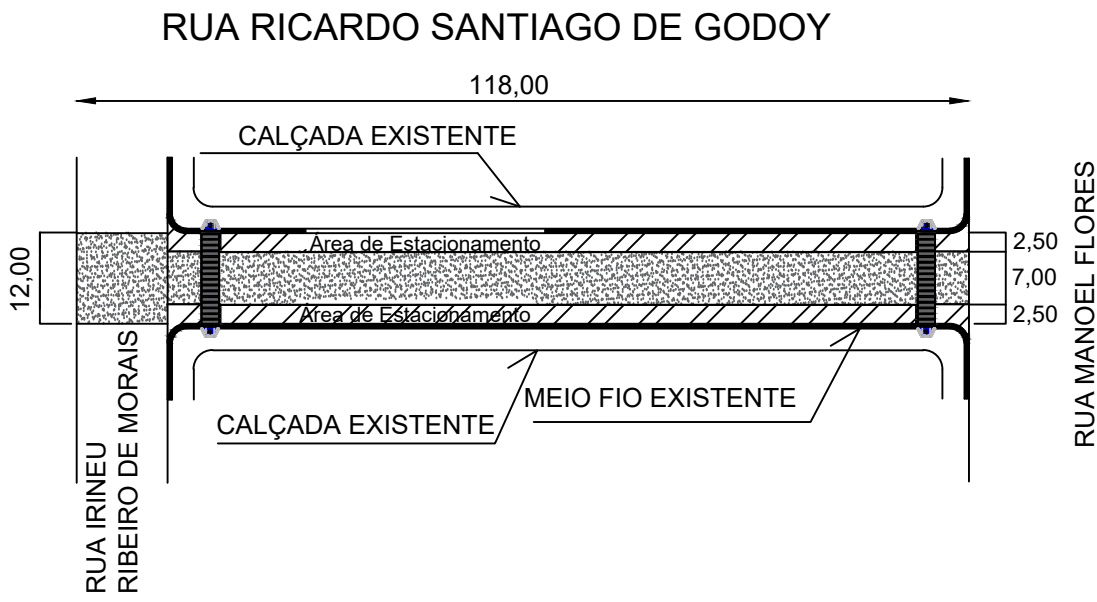

- PAVIMENTO ASFALTICO
ÁREA TOTAL = 1.416,00 m² (e=3cm)
- PAVIMENTO ASFALTICO C/ CAPA (ÁREA DE TRÁFEGO)
ÁREA= 826,00 m² (e=6cm)
- PAVIMENTO ASFALTICO ÁREA ESTACIONAMENTO
ÁREA= 590,00 m² (e=3cm)

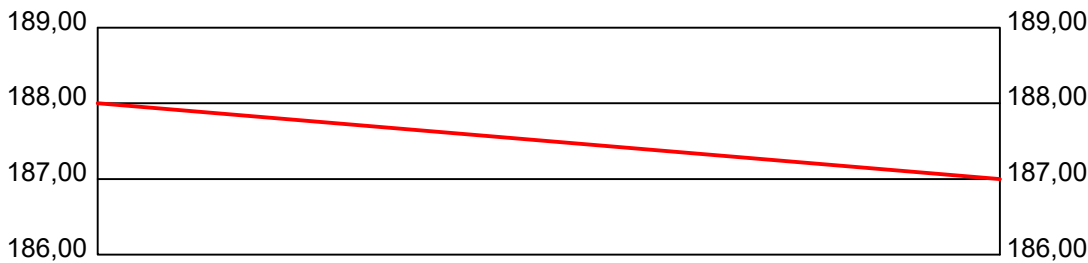

PERFIL LONGITUDINAL DA VIA

CONTEÚDO:

CAPEAMENTO ASFALTICO - CBUQ

SERVIÇO/ENDEREÇO: **Capeamento Rua Ricardo Santiago de Godoy** entre as Ruas Irineu Ribeiro de Moraes e Manoel Flores **e Rua Irineu Ribeiro de Moraes** entre as Ruas Ricardo Santiago de Godoy e Adriano Dorneles.

PROPRIETÁRIO: **PREFEITURA MUNICIPAL SANTO ANTONIO DAS MISSÕES/RS**

RESPONSÁVEL TÉCNICO: **Eng. Civil Carlos Juarez Vaz**
CREA/RS 39.553

ÁREA TOTAL CAPEAMENTO:
4.128,00 m²

ESCALAS:
1:1000 e 1:100

DATA:
Maio/2026