
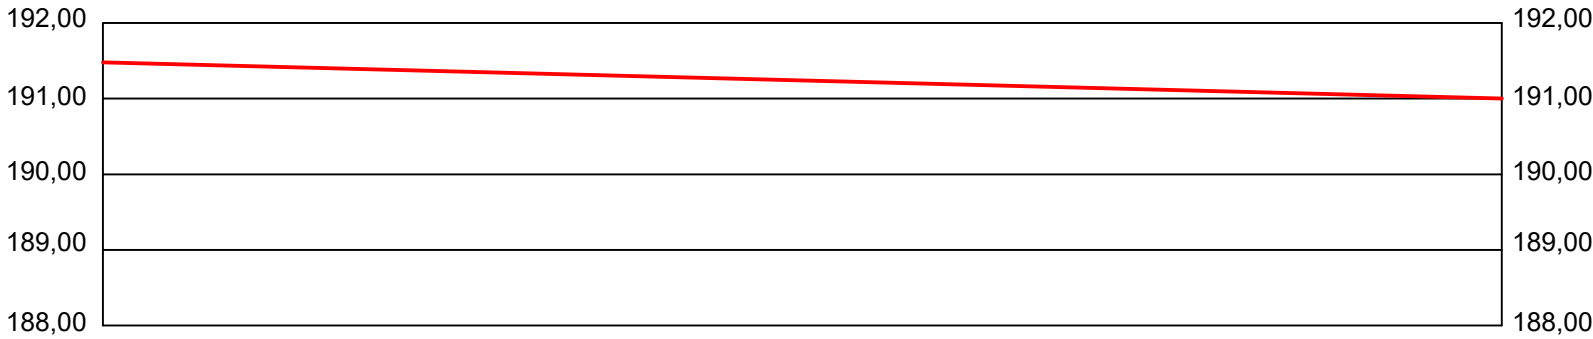
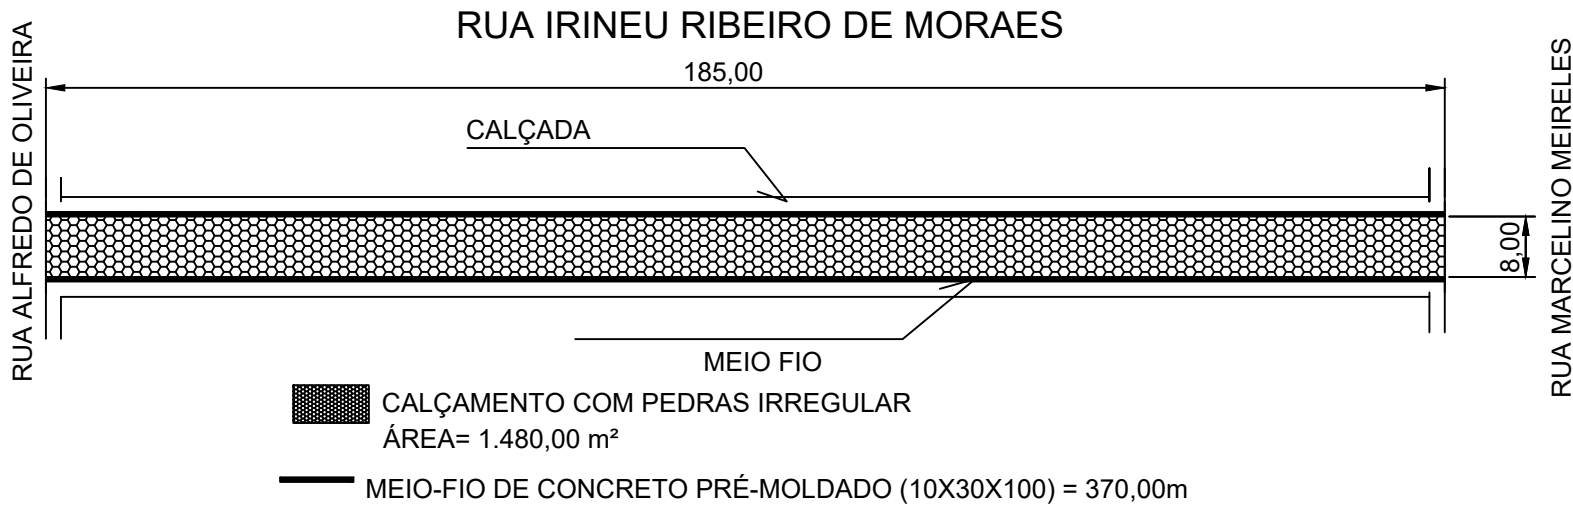


CORTE TRANSVERSAL

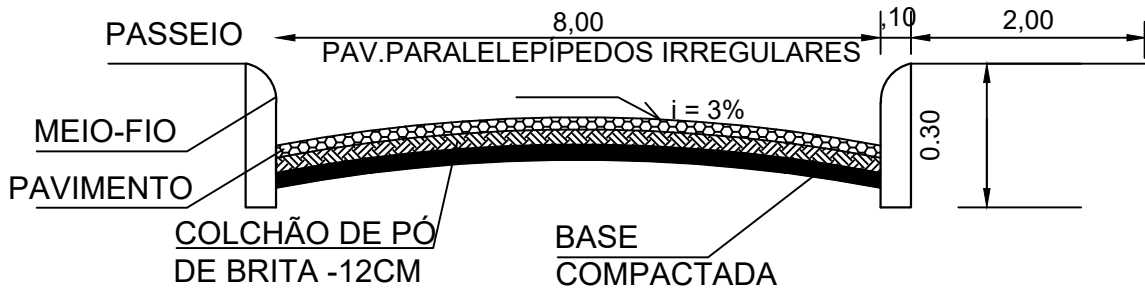

PERFIL LONGITUDINAL DA VIA

CONTEÚDO:

PAVIMENTAÇÃO COM PEDRAS IRREGULAR

SERVIÇO/ENDEREÇO: PAVIMENTAÇÃO RUA IRINEU RIBEIRO DE MORAES
SANTO ANTÔNIO DAS MISSÕES/RS

PROPRIETÁRIO: _____
PREFEITURA MUNICIPAL SANTO ANTONIO DAS MISSÕES/RS

RESPONSÁVEL TÉCNICO: _____
Eng. Civil Carlos Juarez Vaz
CREA/RS 39.553

ÁREAS:
VER LEGENDA

ESCALAS:
1:1000 e 1:100

DATA:
Agosto/2021

PRANCHA: 01