
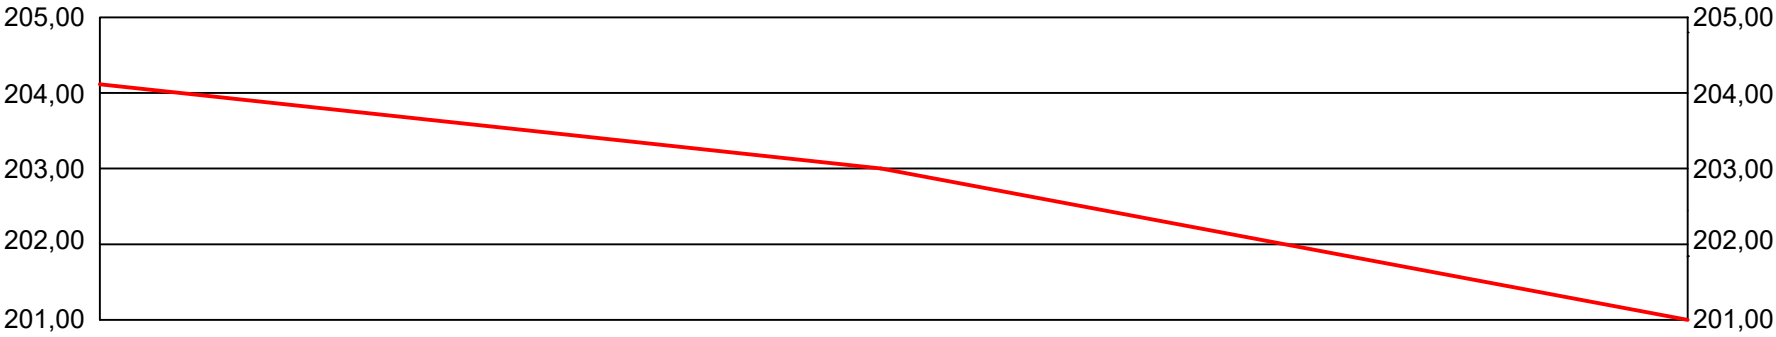
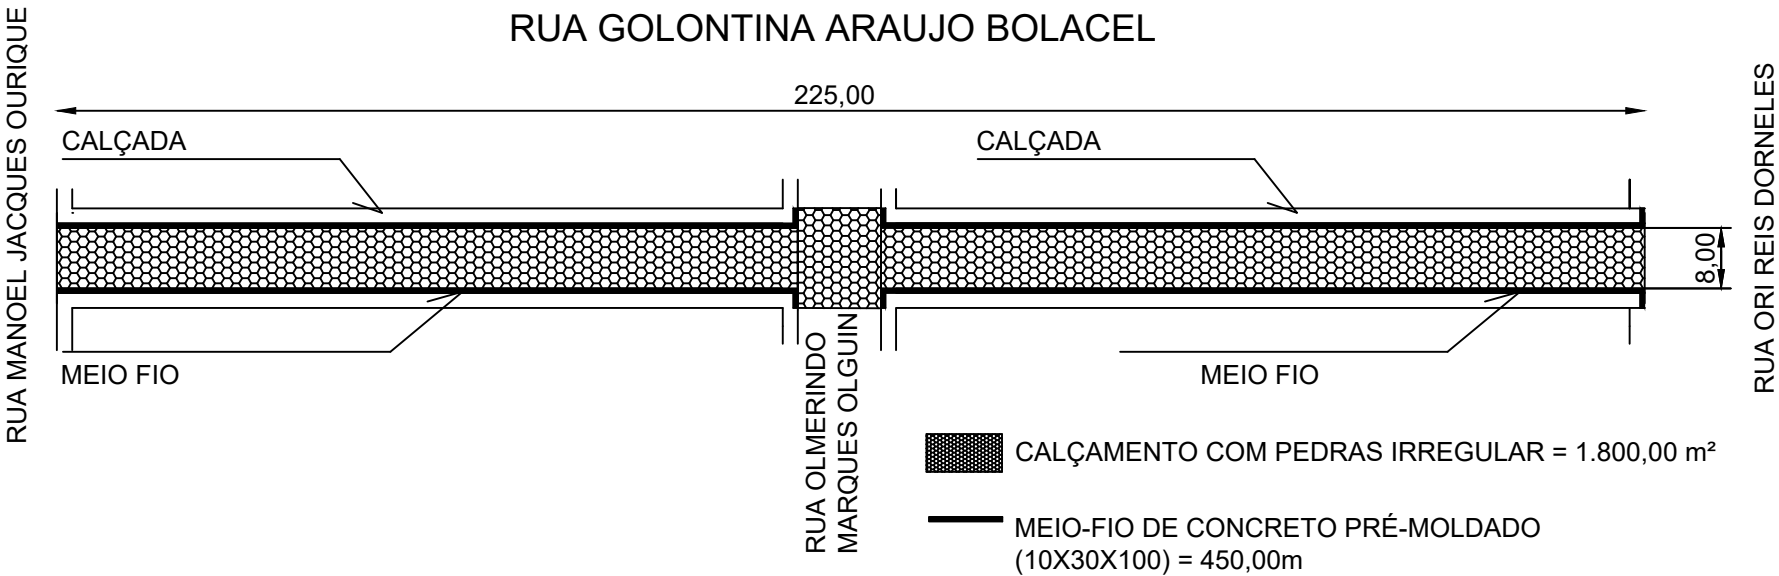


CORTE TRANSVERSAL

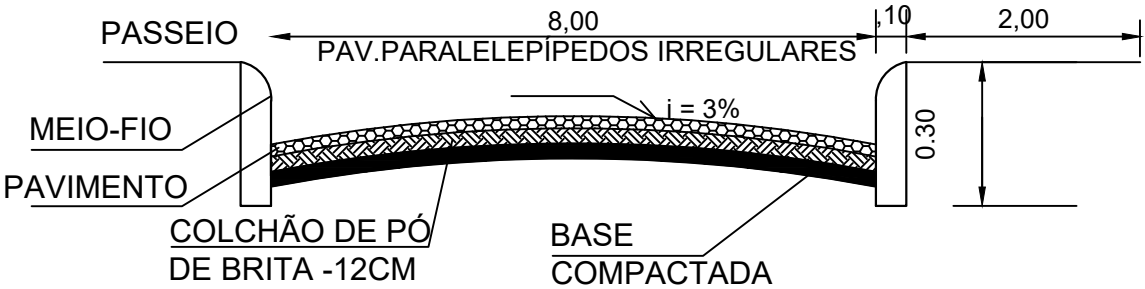

PERFIL LONGITUDINAL DA VIA

CONTEÚDO:

PAVIMENTAÇÃO COM PEDRAS IRREGULAR

SERVIÇO/ENDEREÇO: Pavimentação Rua Golontina Araujo Bolacel
Santo Antônio das Missões/RS

PROPRIETÁRIO:
PREFEITURA MUNICIPAL SANTO ANTONIO DAS MISSÕES/RS

RESPONSÁVEL TÉCNICO:

Eng. Civil Carlos Juarez Vaz
CREA/RS 39.553

ÁREAS:
VER LEGENDA

ESCALAS:
1:1000 e 1:100

DATA:
Agosto/2021

PRANCHA:

04