



CORTE TRANSVERSAL

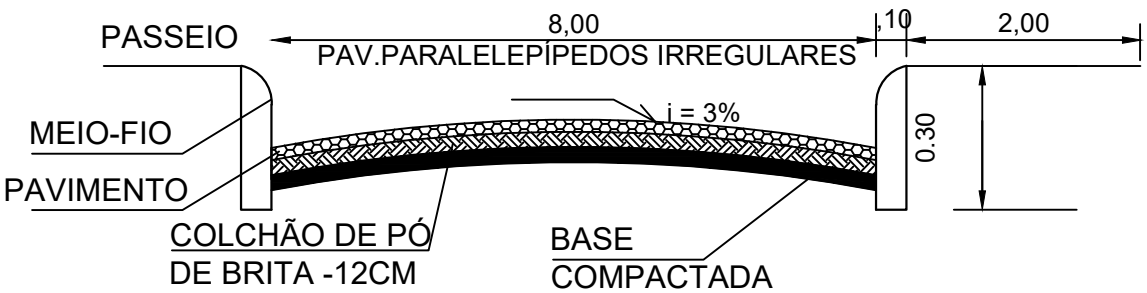

RUA BAPTISTA IBARGOYEM

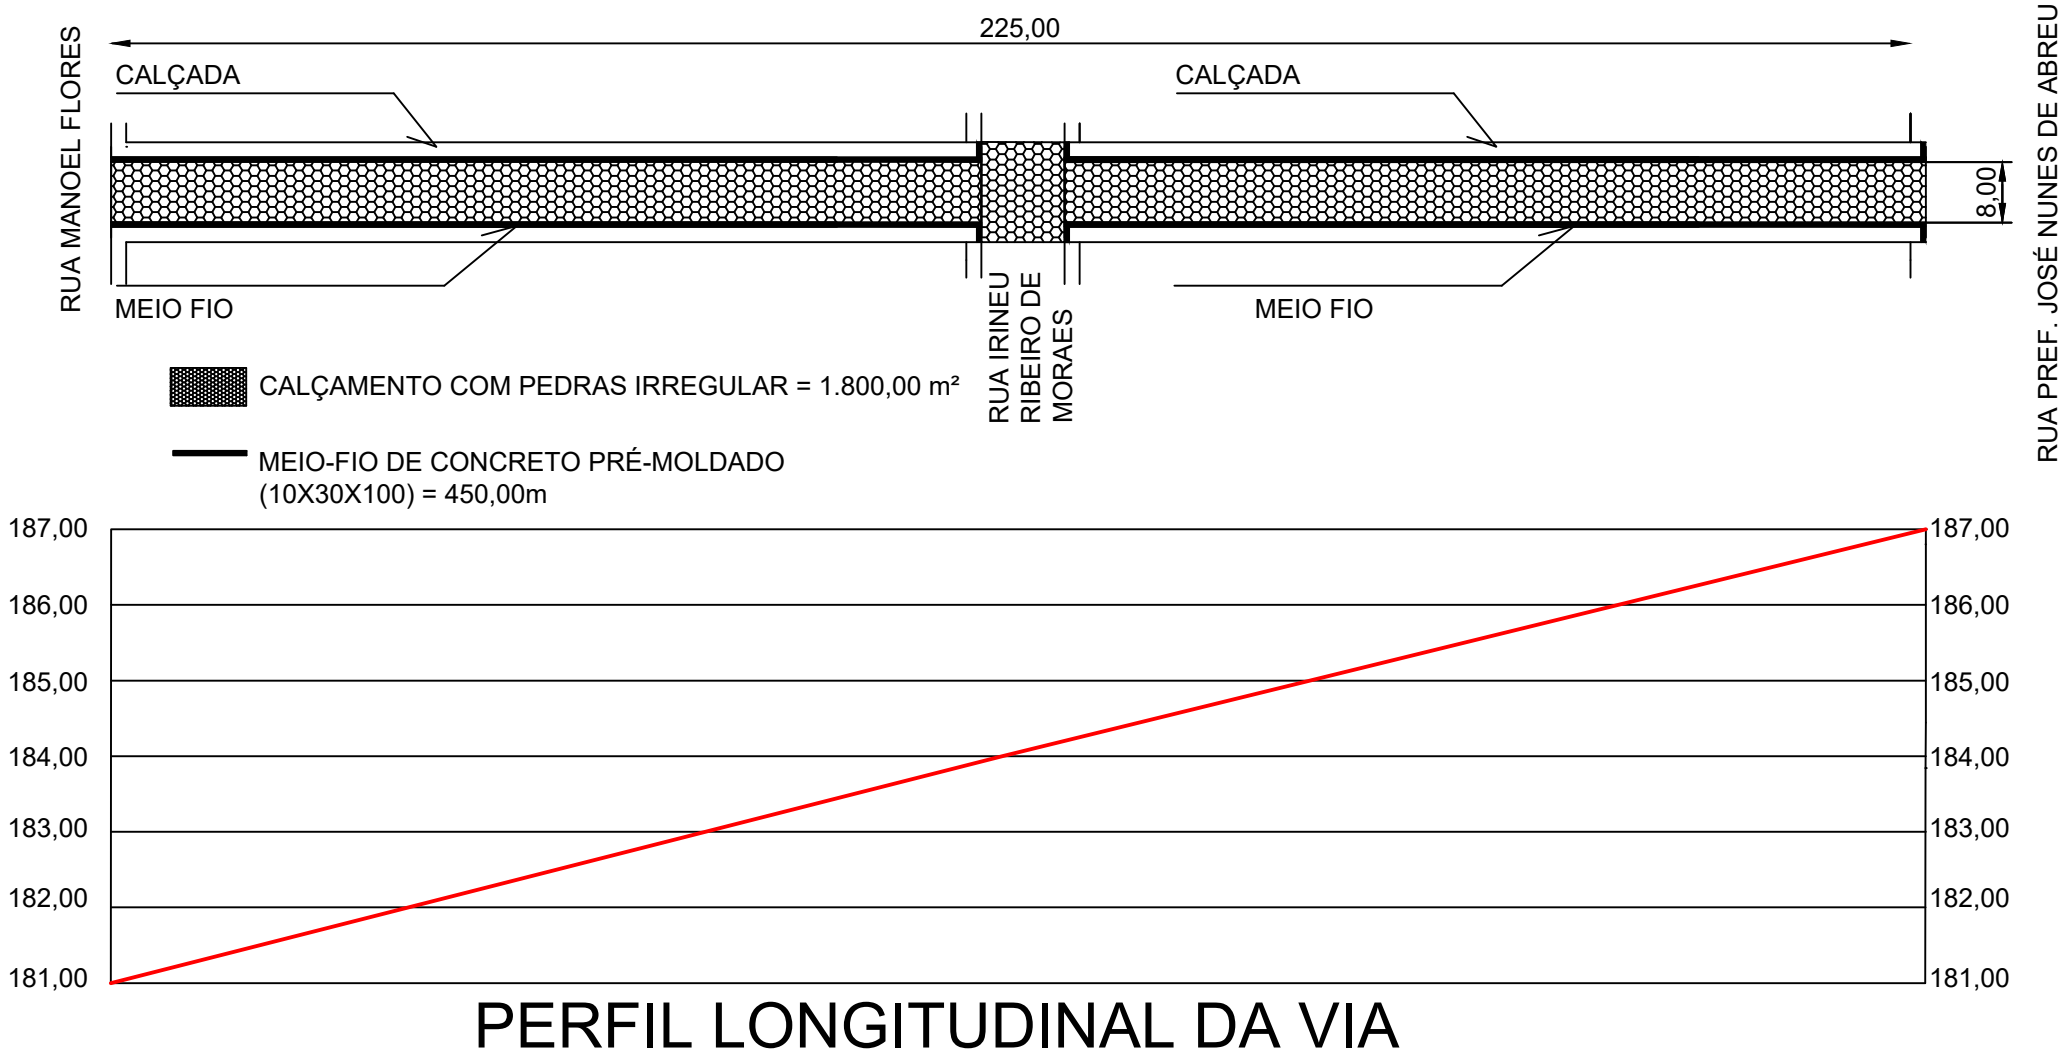

CALÇAMENTO COM PEDRAS IRREGULAR = 1.800,00 m²

MEIO-FIO DE CONCRETO PRÉ-MOLDADO (10X30X100) = 450,00m

CONTEÚDO:

PAVIMENTAÇÃO COM PEDRAS IRREGULAR

SERVIÇO/ENDEREÇO: **Pavimentação Rua Baptista Ibarгойem**
Santo Antônio das Missões/RS

PROPRIETÁRIO: _____
PREFEITURA MUNICIPAL SANTO ANTONIO DAS MISSÕES/RS

RESPONSÁVEL TÉCNICO: _____
Eng. Civil Carlos Juarez Vaz
CREA/RS 39.553

ÁREAS:
VER LEGENDA

ESCALAS:
1:1000 e 1:100

DATA:
Agosto/2021

PRANCHA:

05