


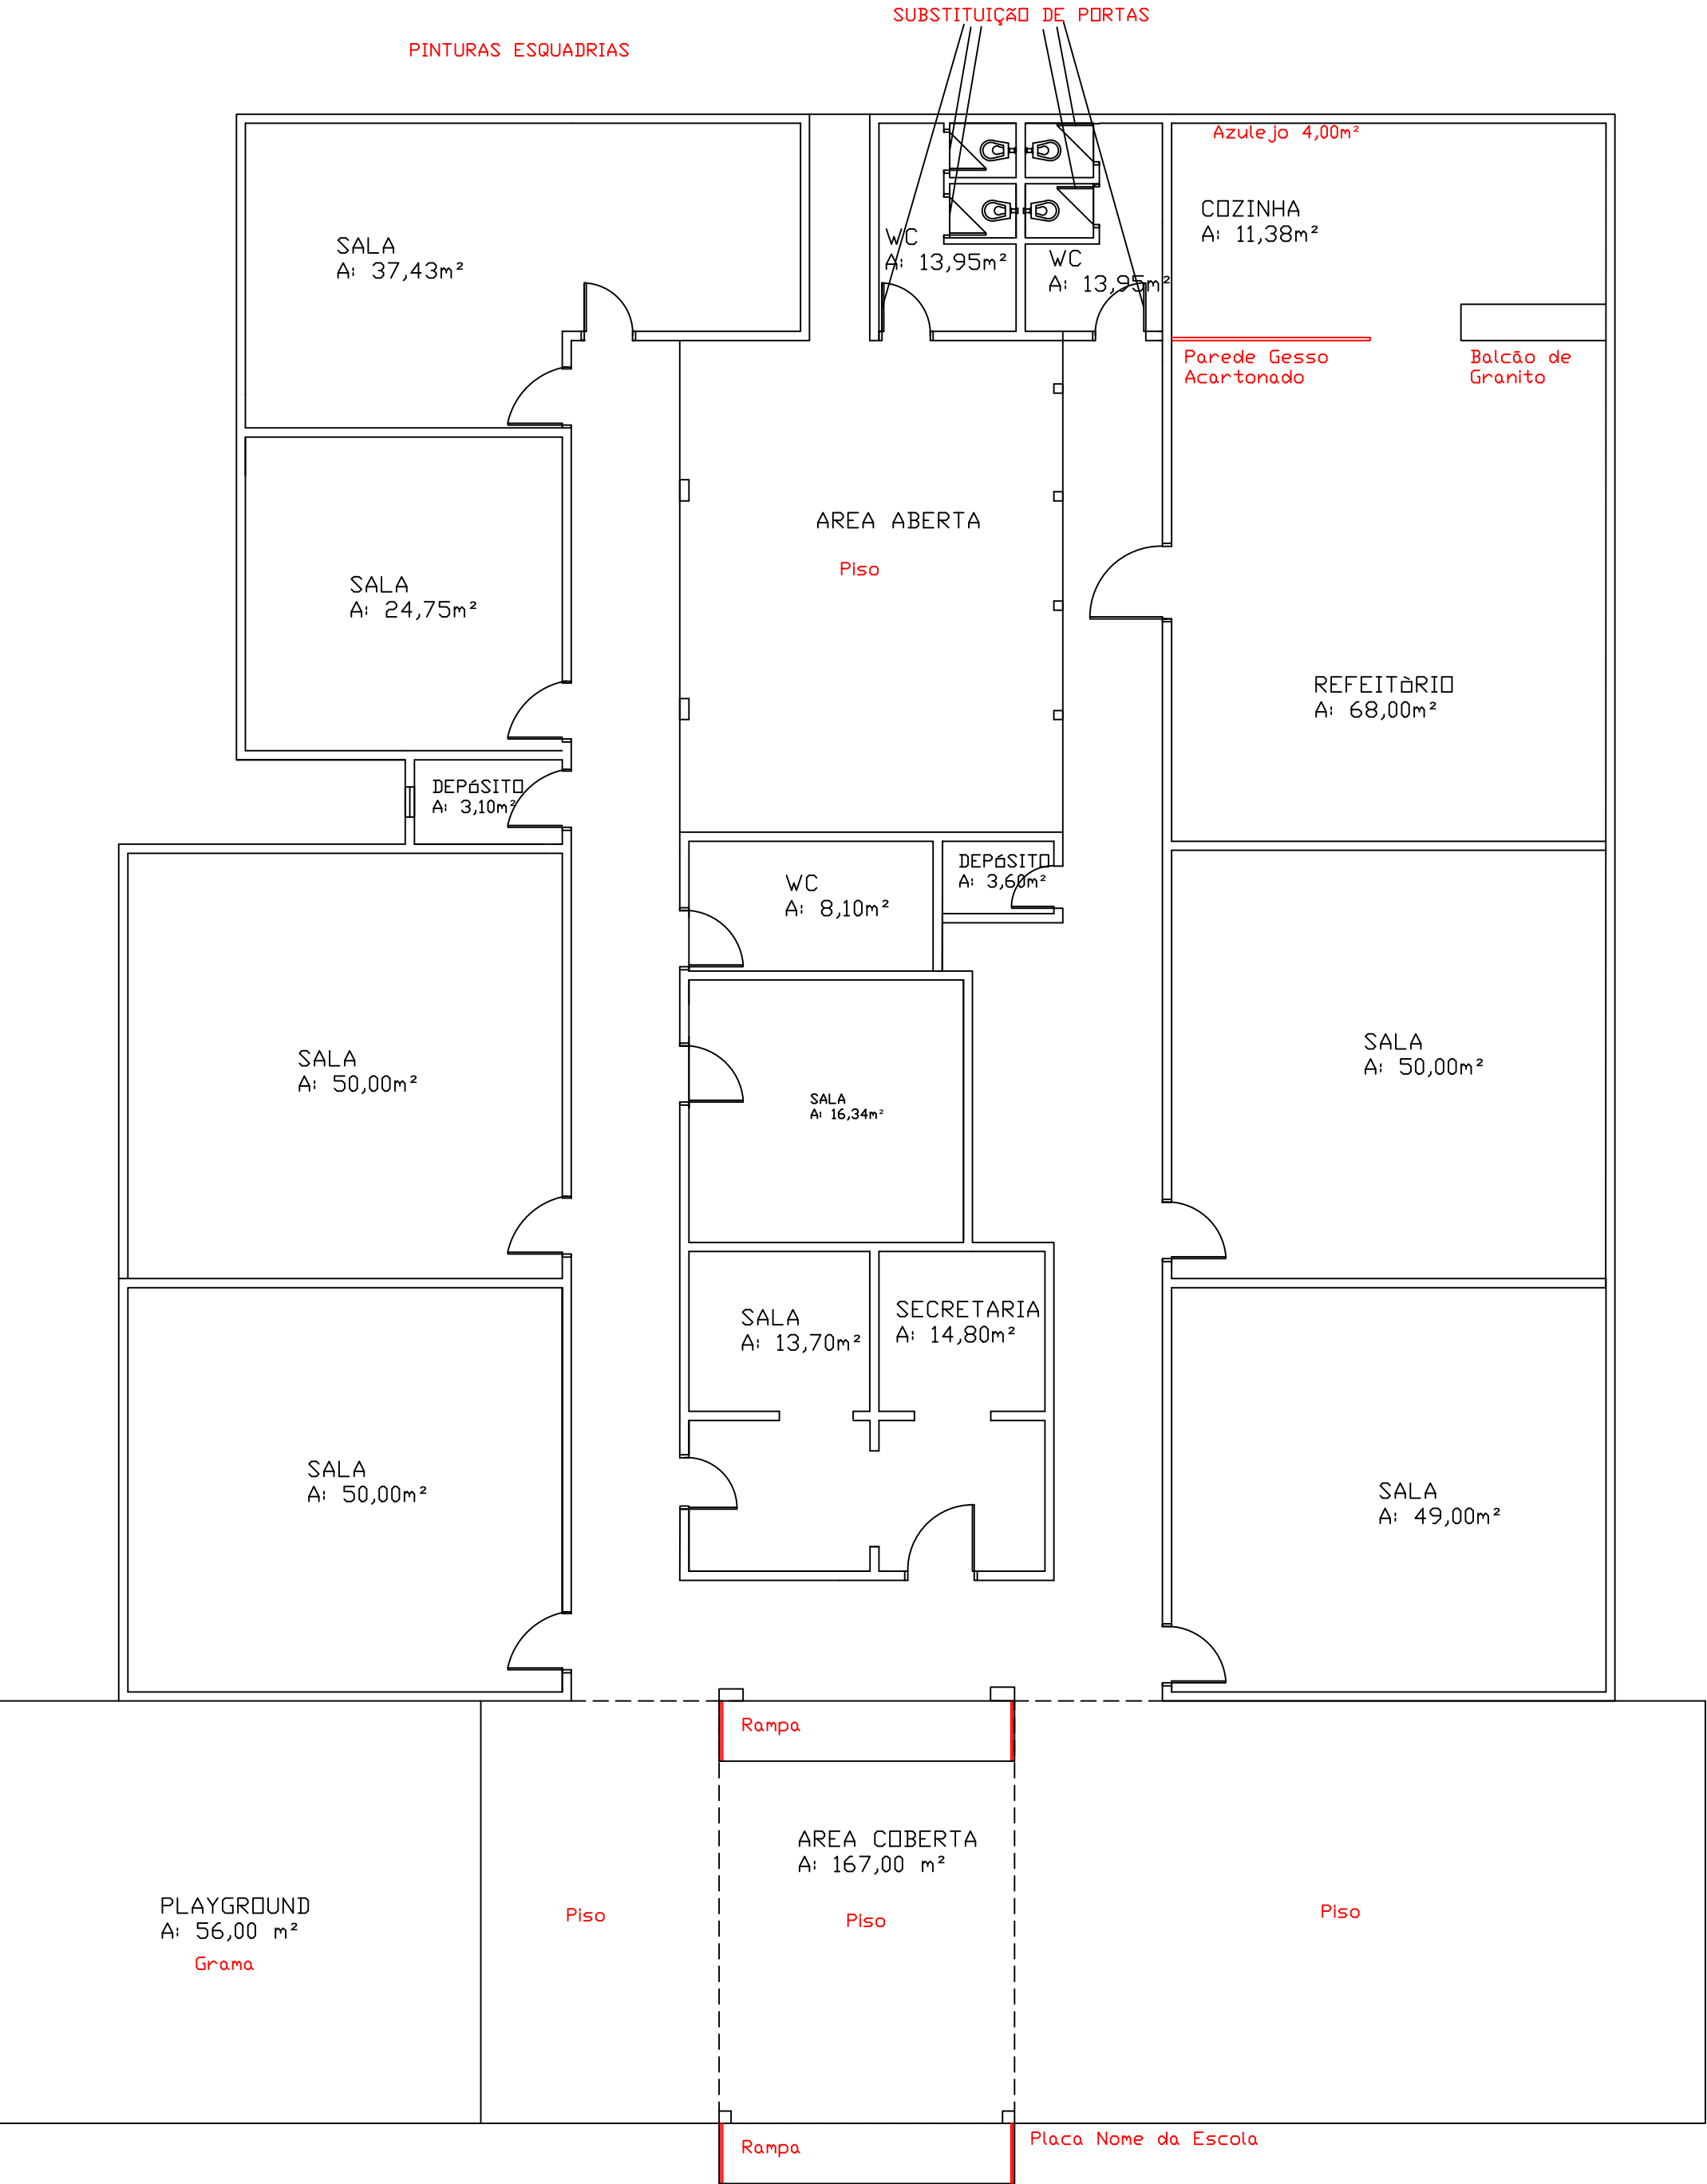

CONTEÚDO: PROJETO RECUPERAÇÃO DE ESCOLAS MUNICIPAIS

SERVIÇO: EMEF ANTONIO DOS SANTOS ROBALOS
ENDEREÇO: RUA MARCELINO MEIRELES, 6557 - SANTO ANTONIO DAS MISSÕES/RS

PROPRIETÁRIO: PREFEITURA MUNICIPAL SANTO ANTONIO DAS MISSÕES

RESPONSÁVEL TÉCNICO: Eng. Civil Carlos Juarez Vaz
CREA/RS 39.553

ÁREA TOTAL: 659,02 m²
ESCALA: 1/100
DATA: Setembro/2021

PRANCHA: 01

Direitos autorais reservados