


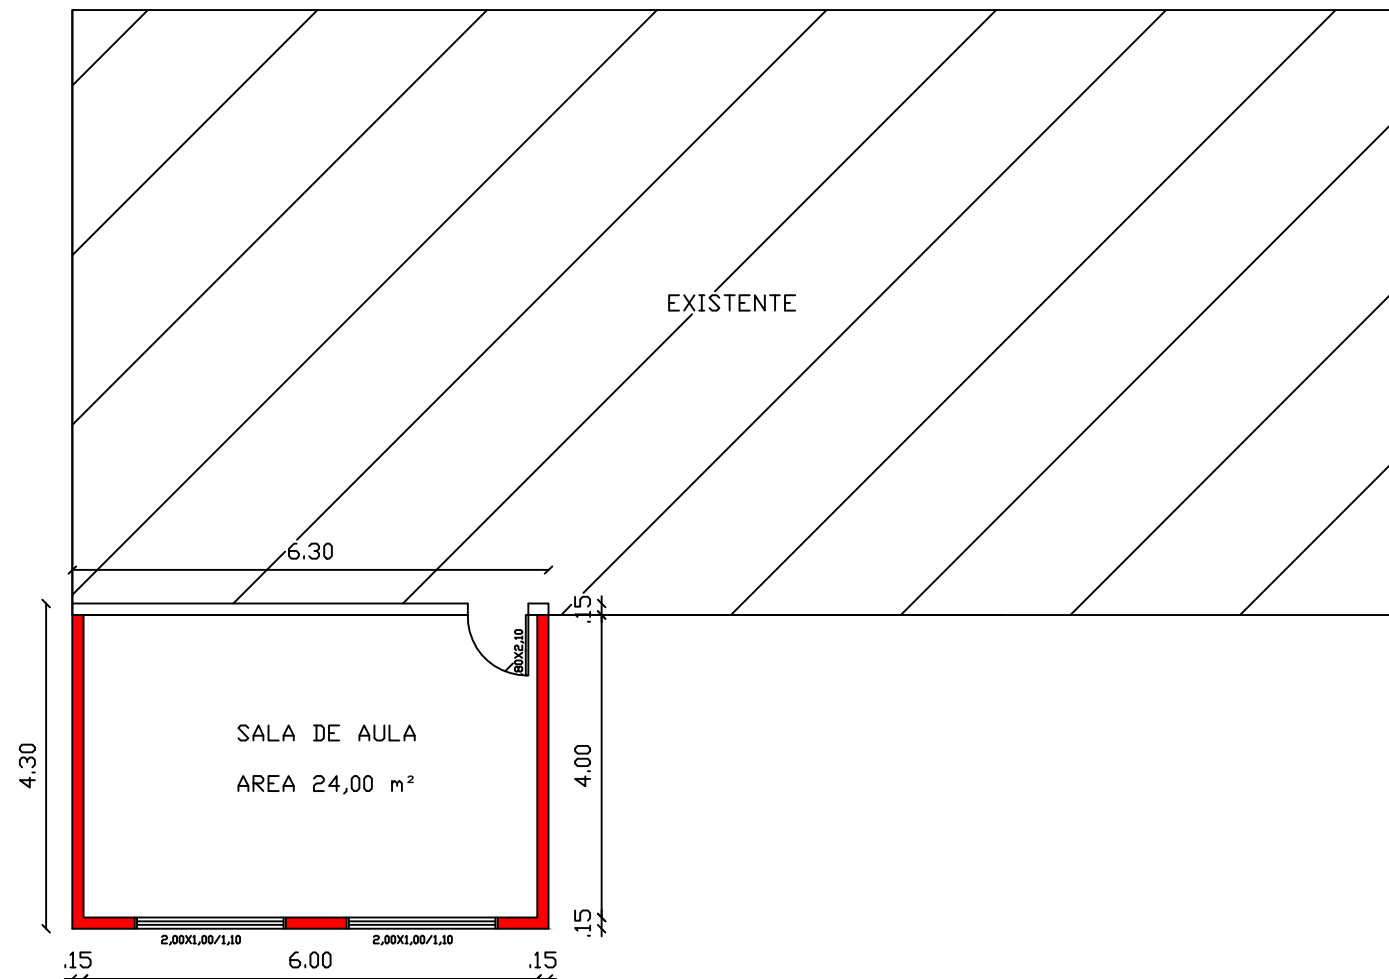

PROJETO:

ARQUITETÔNICO

CONTEÚDO:

AMPLIAÇÃO DE ESCOLA

SERVIÇO:

EMEF BRASIL URBANO DA SILVA

ENDEREÇO:

São João Batista - Santo Antonio das Missões/RS

PROPRIETÁRIO:

PREFEITURA MUNICIPAL SANTO ANTONIO DAS MISSÕES

RESPONSÁVEL TÉCNICO:

Eng. Civil Carlos Juarez Vaz

CREA/RS 39.553

ÁREA AMPLIAR:

26,14m²

ESCALA:

1:100

DATA:

Setembro/2021

PRANCHA:

01

Direitos autorais reservados