


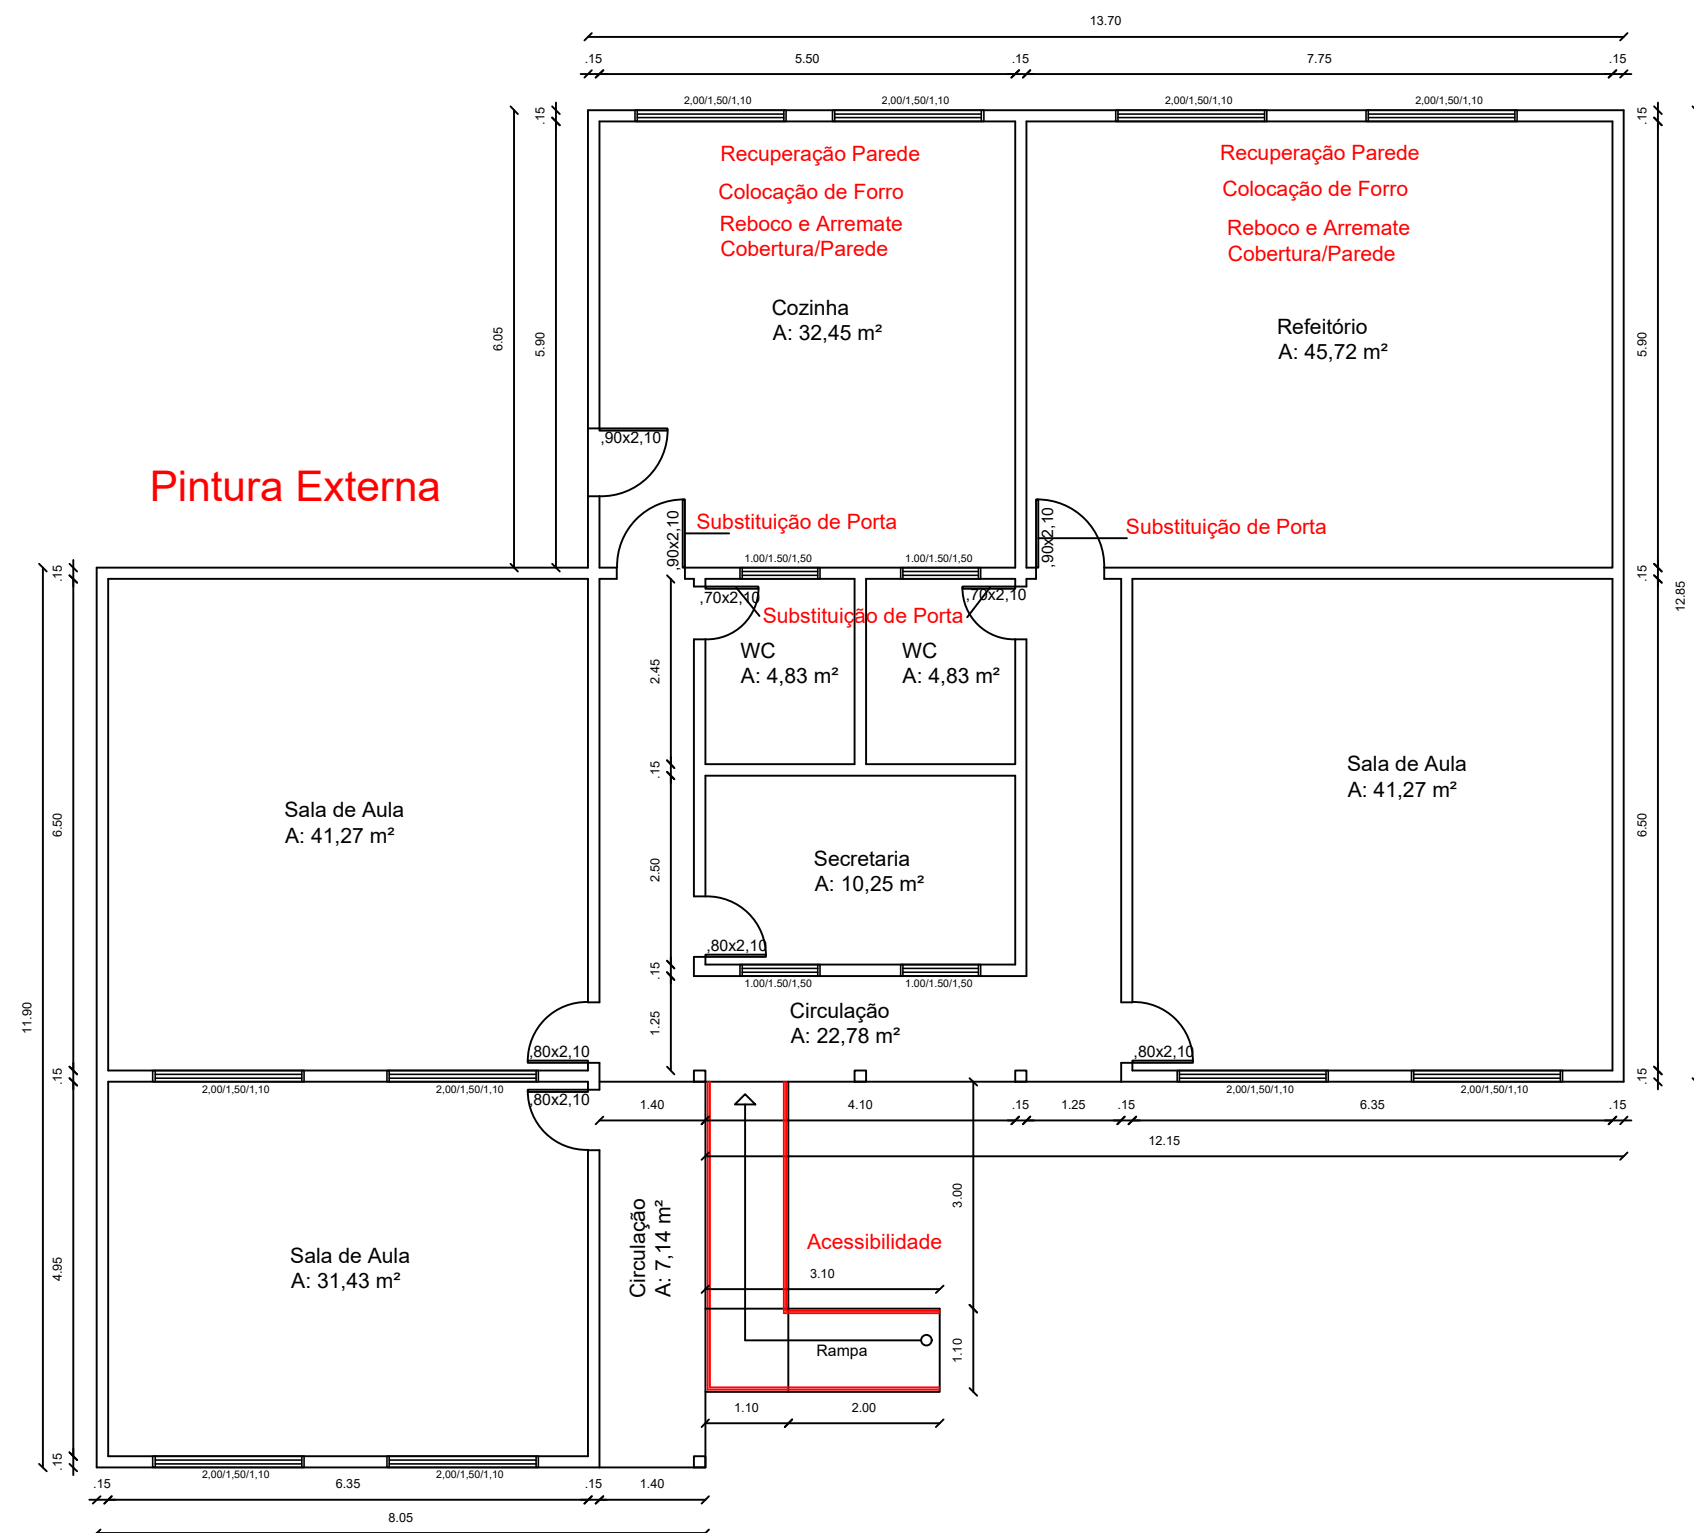

PROJETO:	ARQUITETÔNICO		☐	☒	
CONTEÚDO:	PROJETO RECUPERAÇÃO DE ESCOLAS MUNICIPAIS		☐	☒	
SERVIÇO:	EMEF IRINEU BARCELOS		Direitos autorais reservados		
ENDEREÇO:	Ivêra - Santo Antonio das Missões/RS				
PROPRIETÁRIO:	PREFEITURA MUNICIPAL SANTO ANTONIO DAS MISSÕES				
RESPONSÁVEL TÉCNICO:	Eng. Civil Carlos Juarez Vaz CREA/RS 39.553				
ÁREA:	261,30m²	ESCALA:	1:100	DATA:	Setembro/2021
PRANCHA:					01