


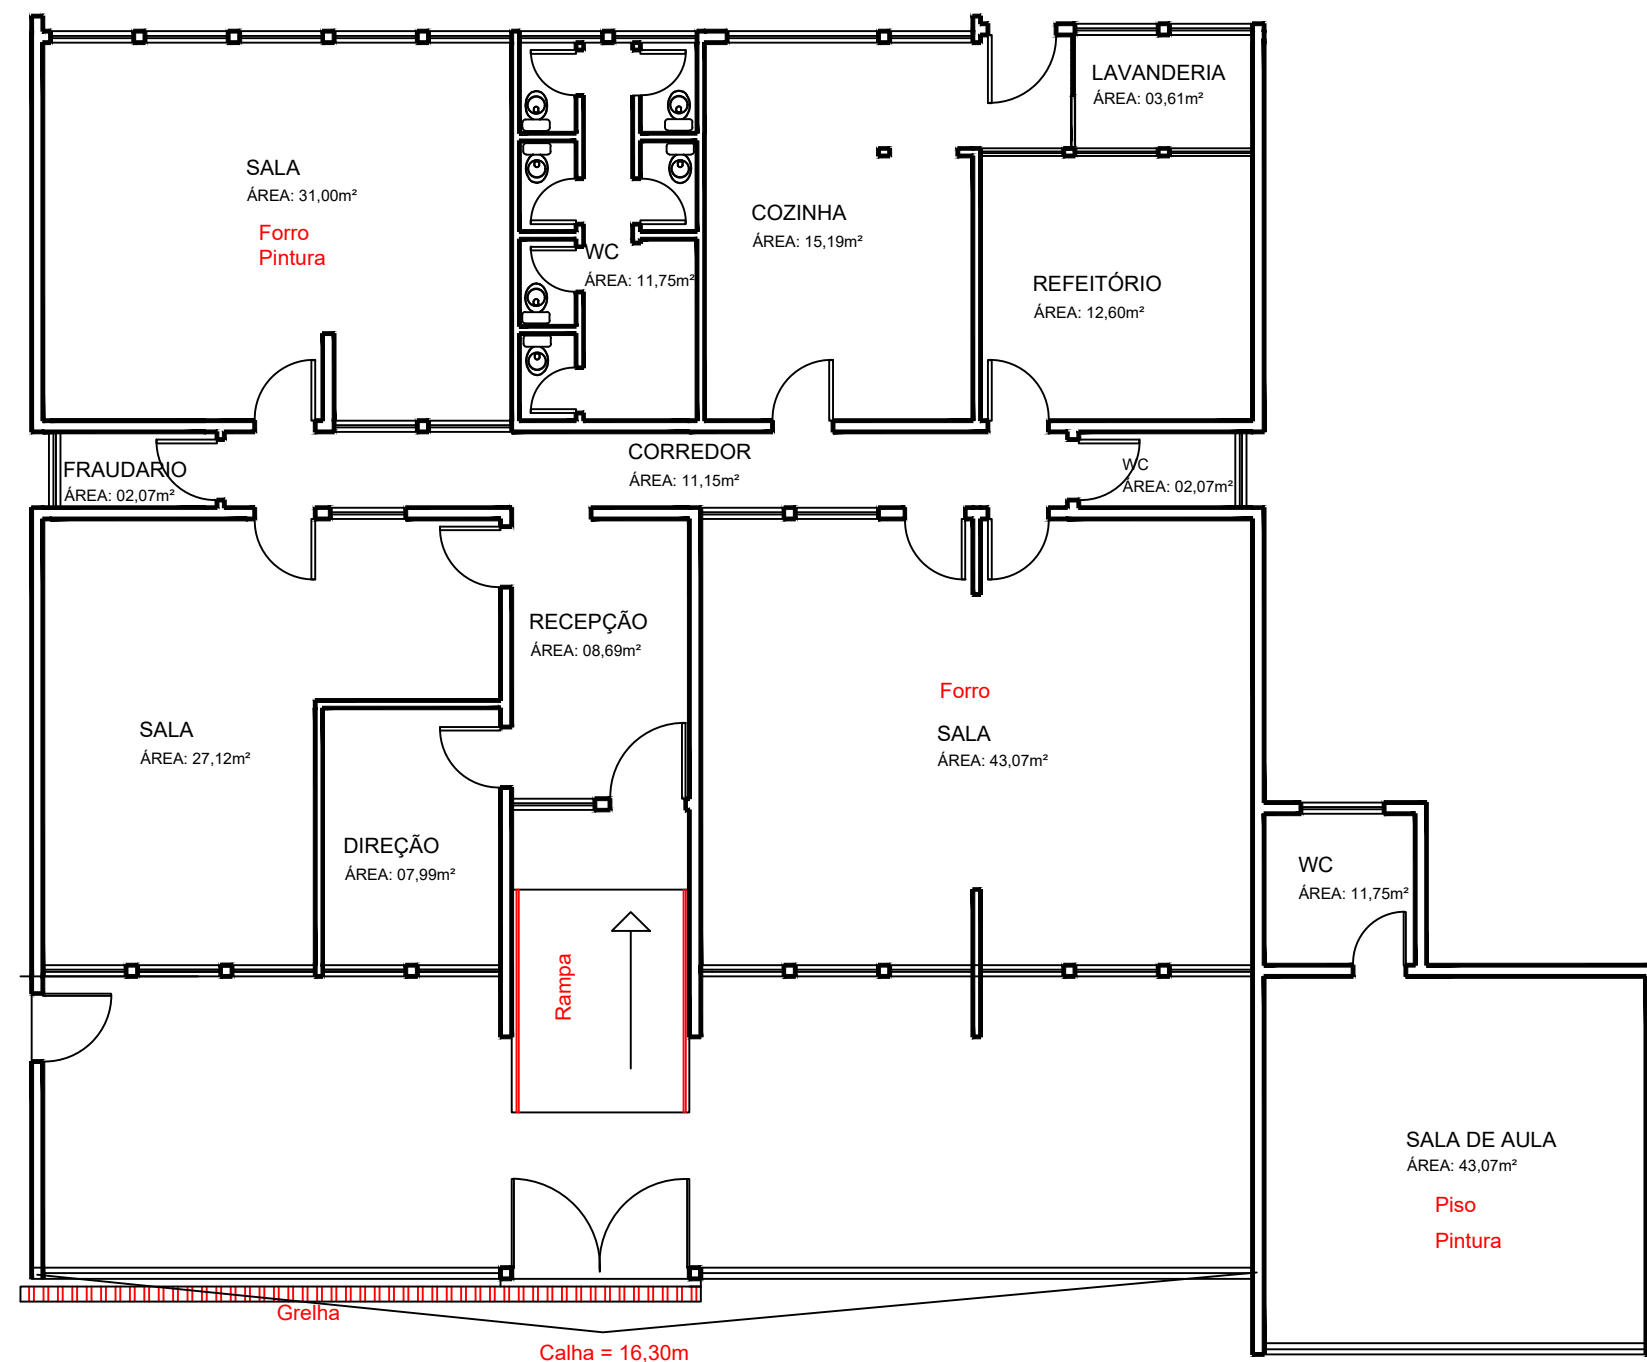

PROJETO: **ARQUITETÔNICO**

CONTEÚDO: **PROJETO RECUPERAÇÃO DE ESCOLAS MUNICIPAIS**

SERVIÇO: **EMEI JOSEFA RUZYCKI**
ENDEREÇO: Rua Félix Gonçalves - Santo Antonio das Missões/RS

PROPRIETÁRIO: **PREFEITURA MUNICIPAL SANTO ANTONIO DAS MISSÕES**

RESPONSÁVEL TÉCNICO: **Eng. Civil Carlos Juarez Vaz**
CREA/RS 39.553

ÁREA: **206,61m²** ESCALA: **1:100** DATA: **Setembro/2021**

PRANCHA: **01**