





Seção Transversal

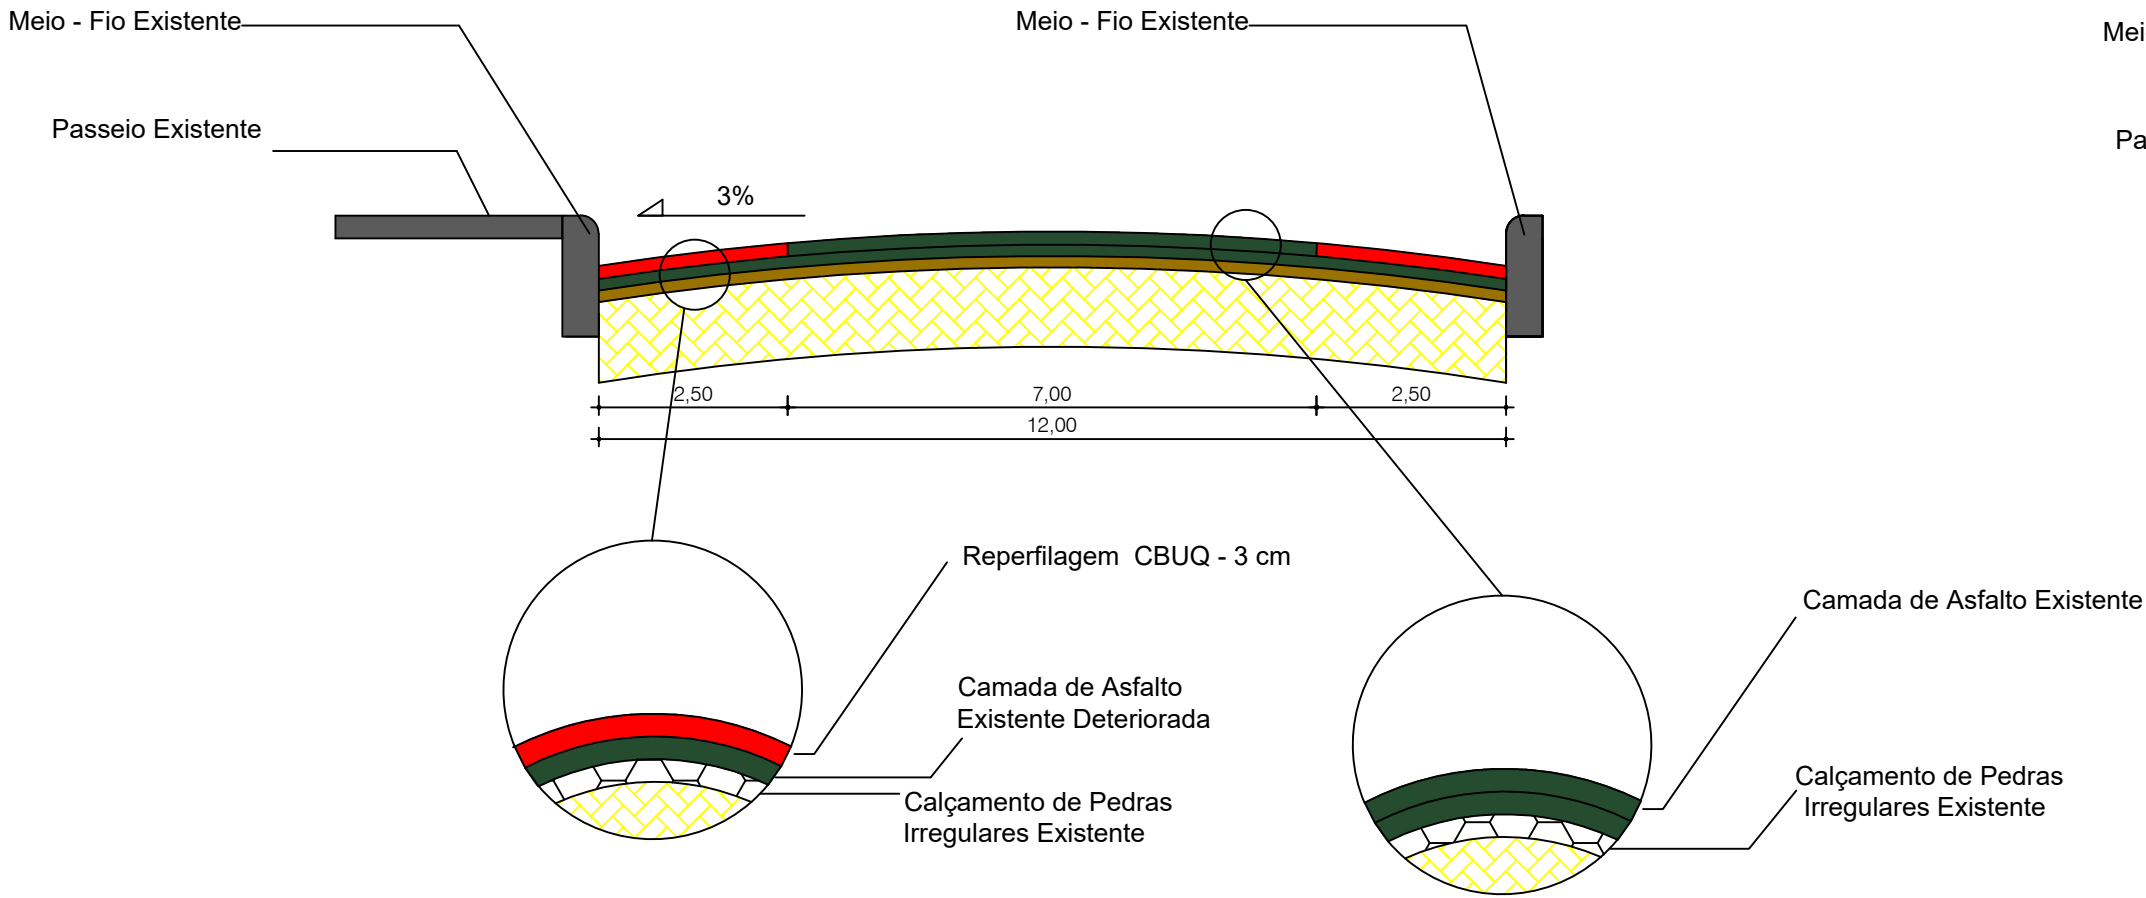

Seção Transversal


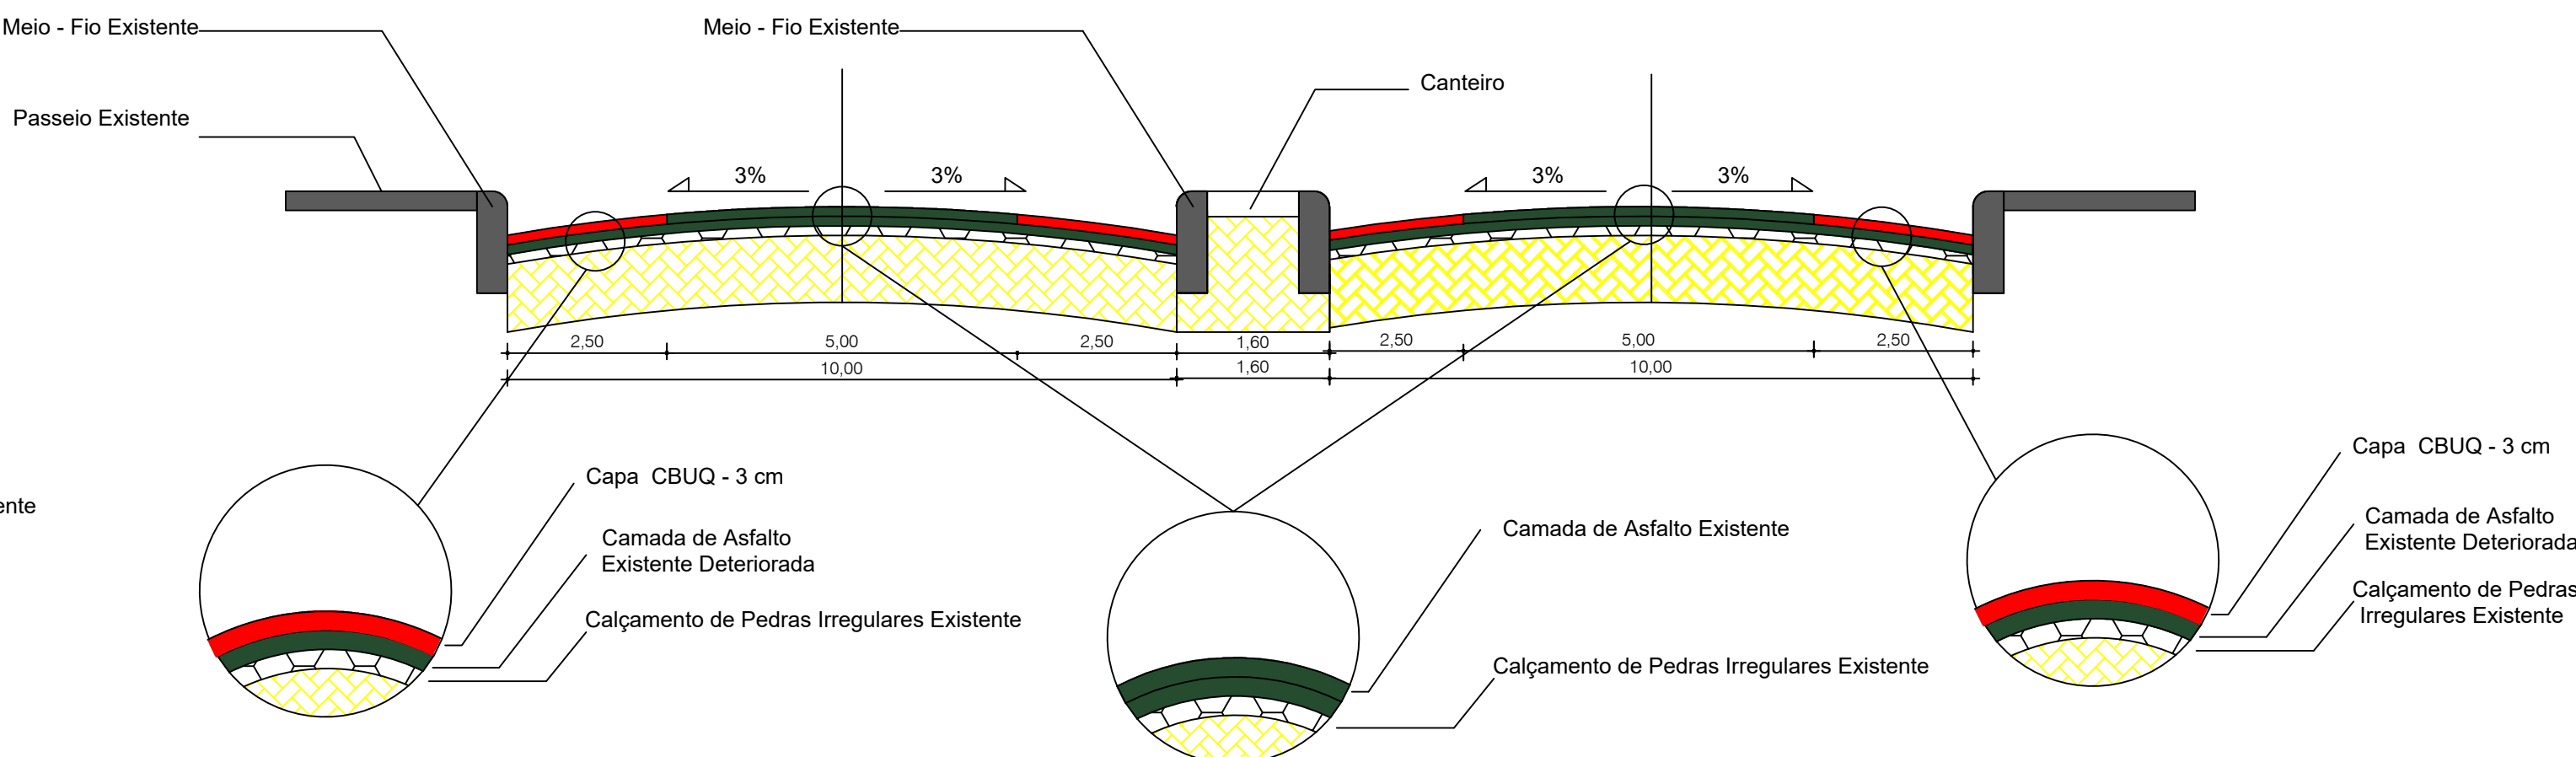


RUA PREF. JOSÉ NUNES DE ABREU

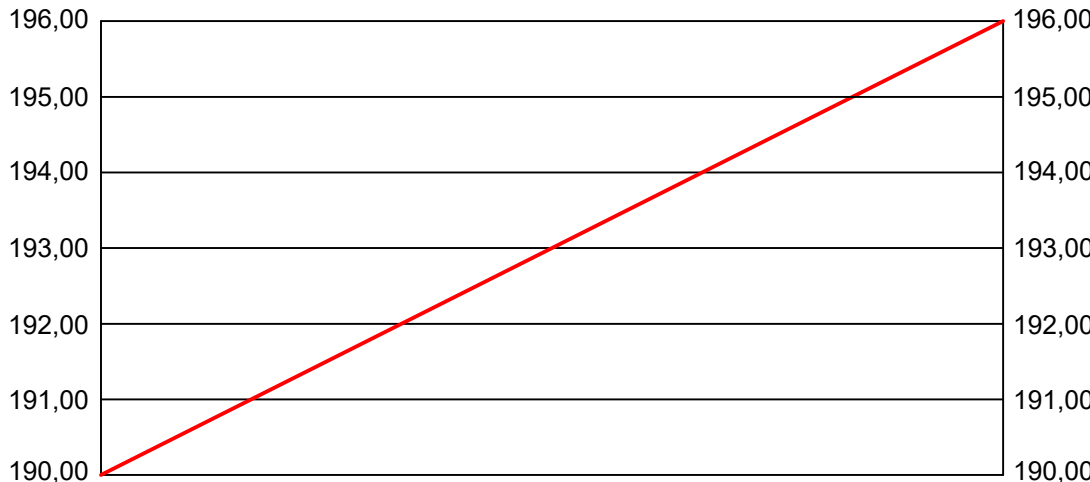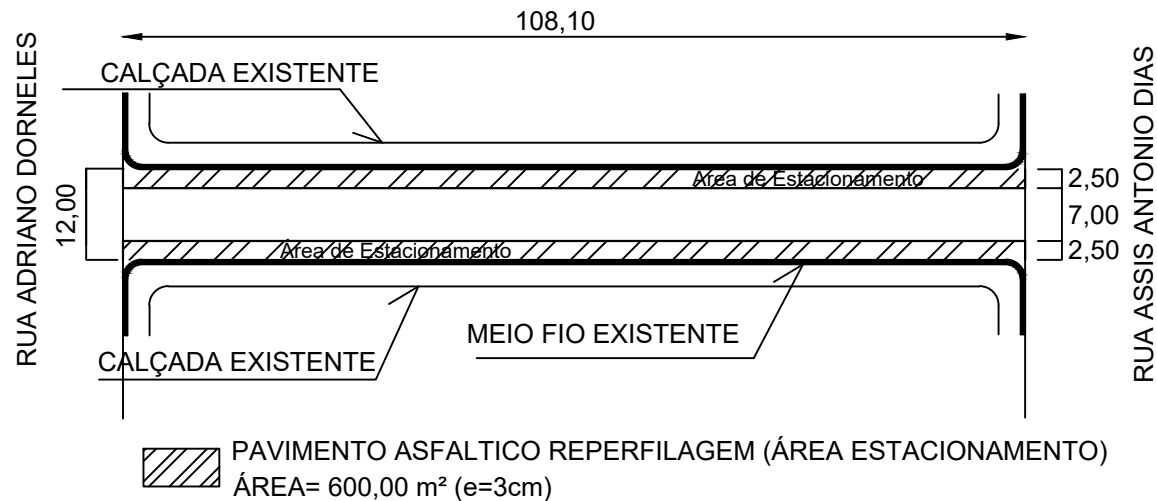

PERFIL LONGITUDINAL DA VIA

AV. FLORDUARTE JOSÉ MARQUES

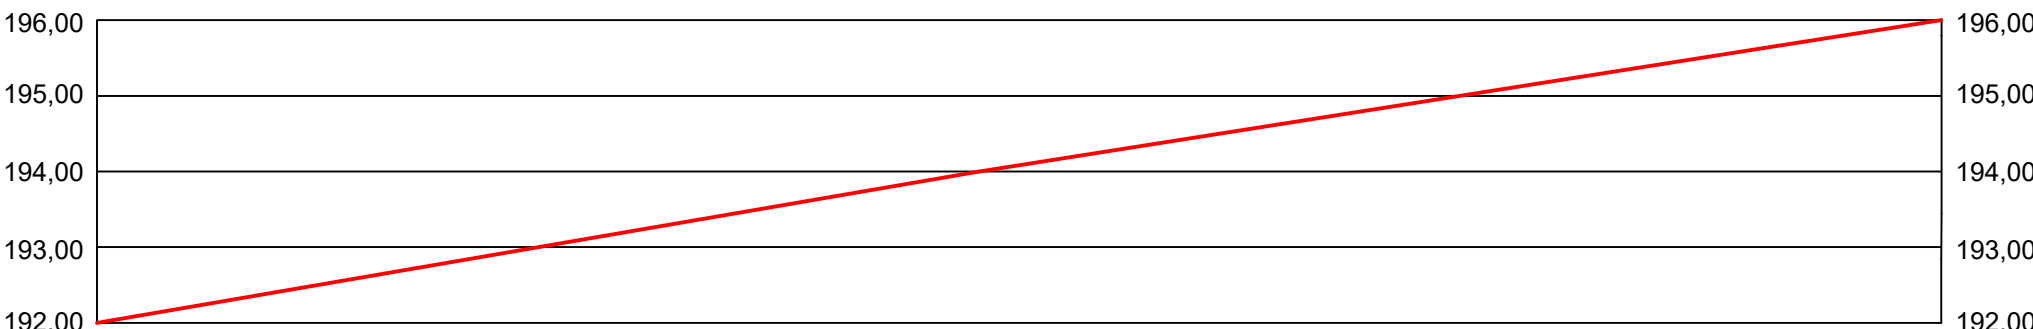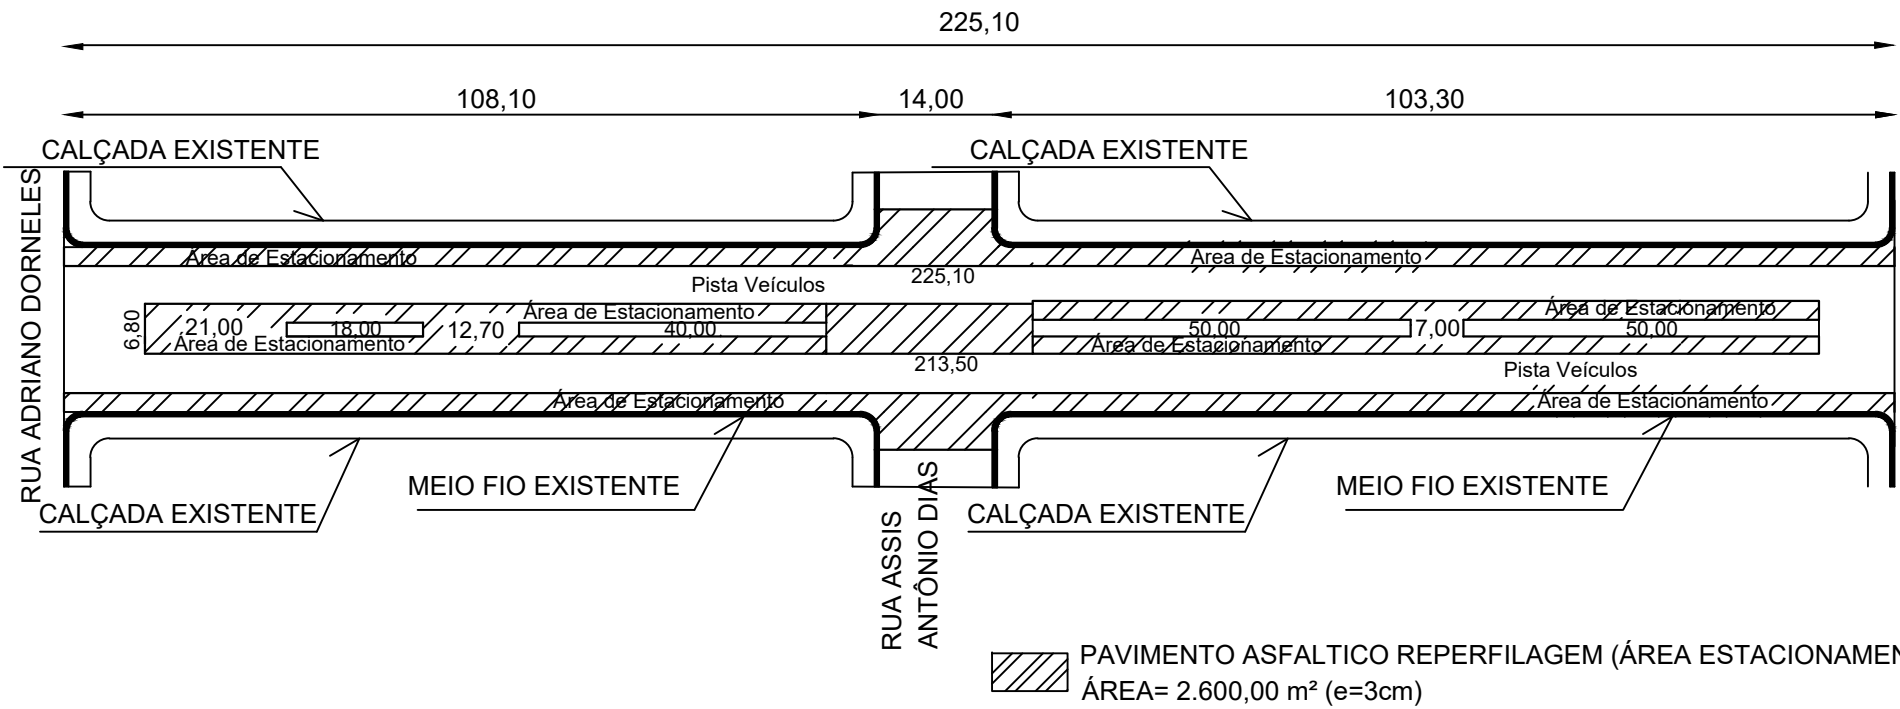

PERFIL LONGITUDINAL DA VIA

CONTEÚDO: REPERFILAGEM ASFALTICA PASSEIOS - CBUQ

SERVIÇO/ENDEREÇO: Reperfilagem Av. Florduarte José Marques entre as Ruas Adriano Dorneles e Ricardo Santiago de Godoy e Rua Pref. José Nunes de Abreu entre as Ruas Adriano Dorneles e Assis Antônio Dias.

PROPRIETÁRIO: PREFEITURA MUNICIPAL SANTO ANTONIO DAS MISSÕES/RS

RESPONSÁVEL TÉCNICO: Eng. Civil Carlos Juarez Vaz CREA/RS 39.553

ÁREA: 3.200,00 m² ESCALAS: 1:1000 e 1:100 DATA: Outubro/2021