



PERFIL TRANSVERSAL
 ESCALA: 1/75
 RUA ZECA DIAS

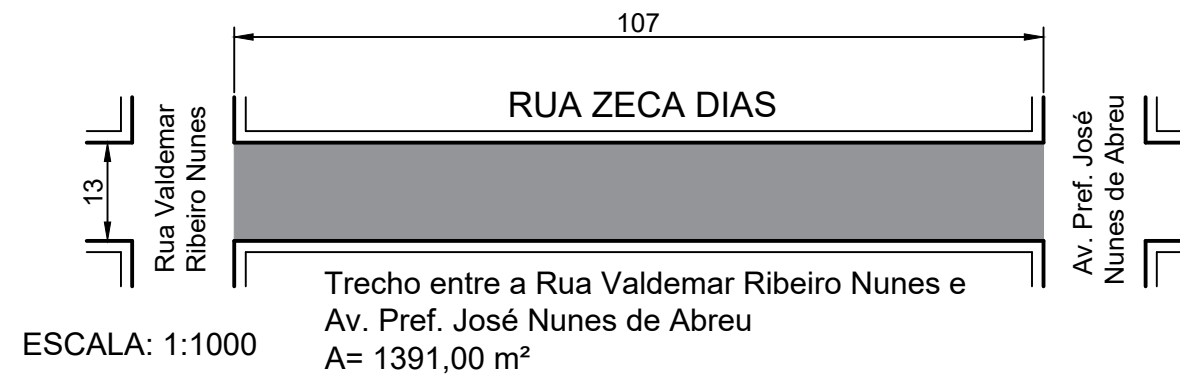

ESCALA: 1:1000

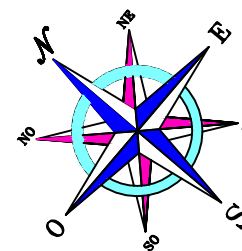

CONTEÚDO: **PAVIMENTAÇÃO VIAS URBANAS EM CONCRETO USINADO REFORÇADO COM FIBRAS**

SERVIÇO: **Pavimentação em Concreto Reforçado com Fibras**
 ENDEREÇO: **Rua Zeca Dias - Santo Antônio das Missões/RS**

PROPRIETÁRIO: **PREFEITURA MUNICIPAL DE SANTO ANTÔNIO DAS MISSÕES**

RESPONSÁVEL TÉCNICO: **Eng. Civil Carlos Juarez Vaz**
 CREA/RS 39.553

ÁREA: 1.391,00 m²
 ESCALA: 1:1000 e 1:75
 DATA: Janeiro/2022

Direitos autorais reservados
 vaz
 arquitetura
 engenharia

PRANCHA: **03**