
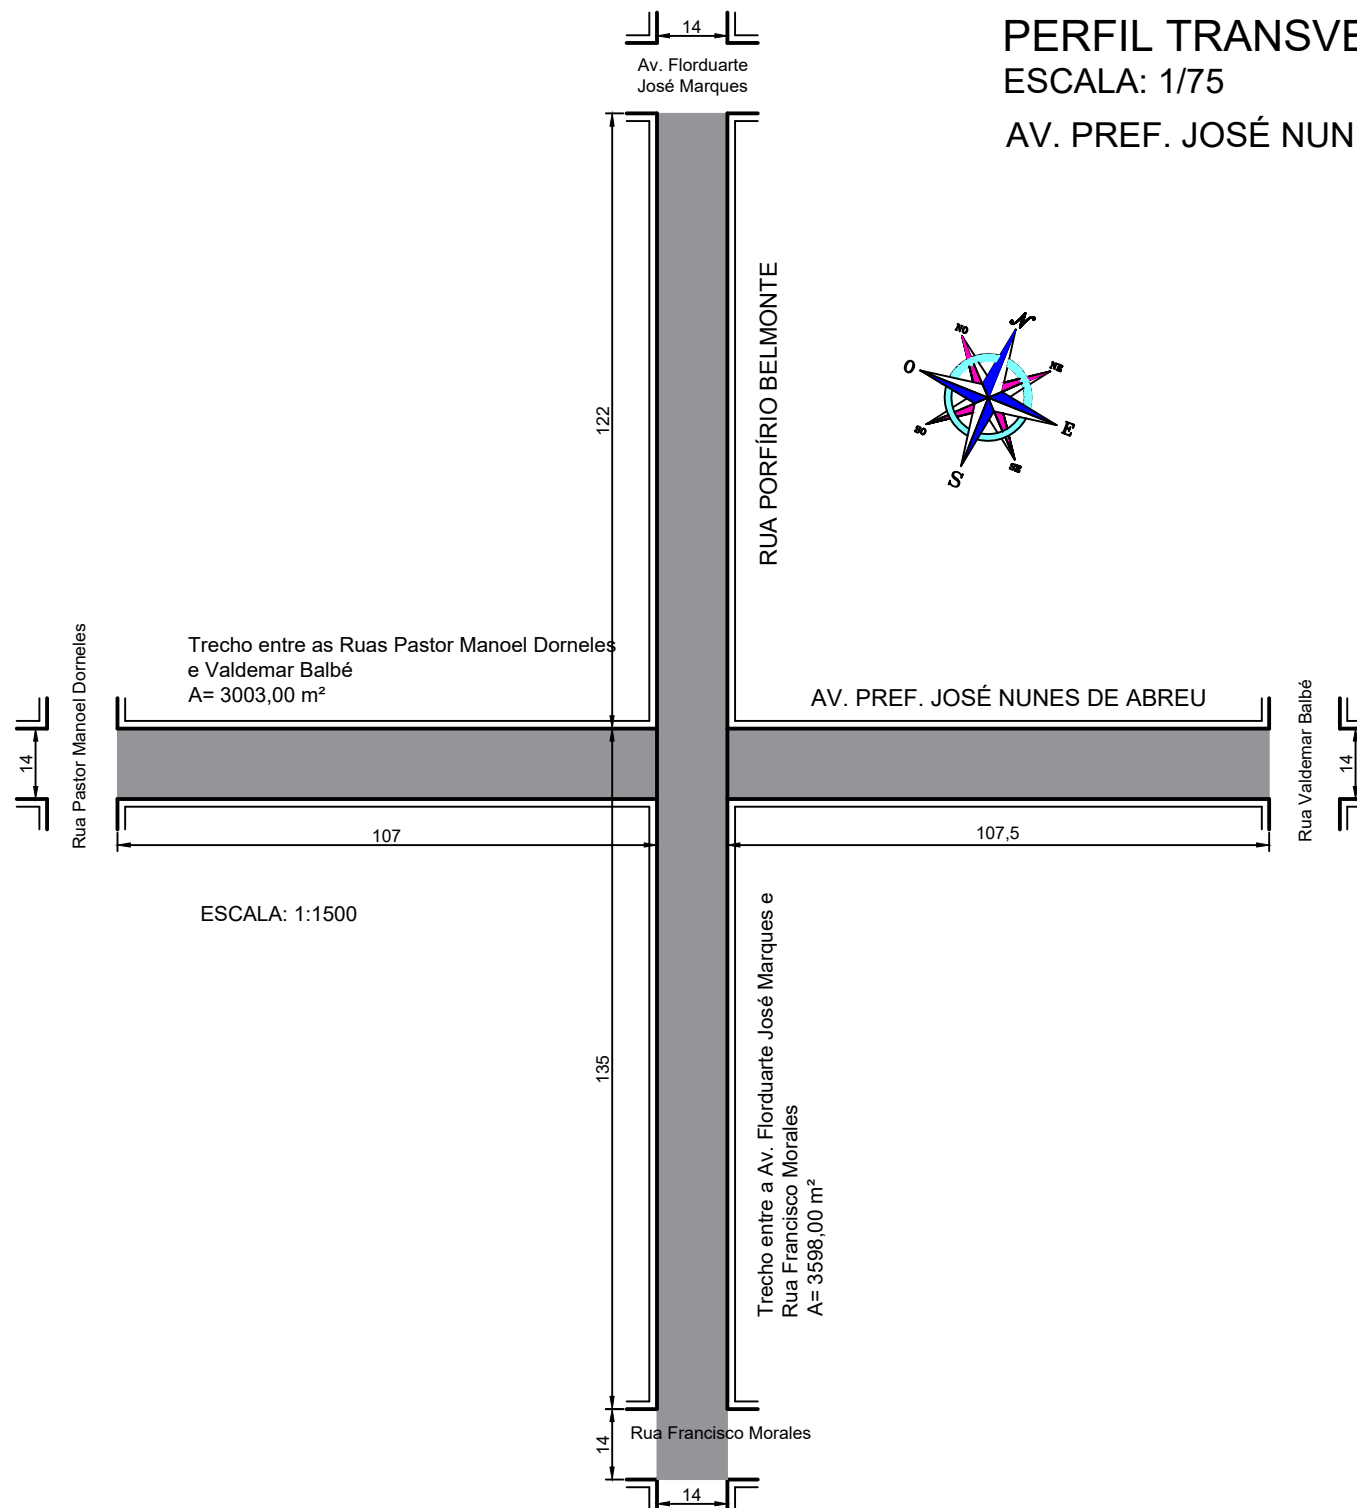


PERFIL TRANSVERSAL

ESCALA: 1/75

AV. PREF. JOSÉ NUNES DE ABREU E RUA PORFÍRIO BELMONTE

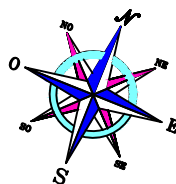

CONTEÚDO: **PAVIMENTAÇÃO VIAS URBANAS EM CONCRETO USINADO REFORÇADO COM FIBRAS**

SERVIÇO: **Pavimentação em Concreto Reforçado com Fibras**
ENDEREÇO: **Av. Pref. José Nunes de Abreu e Rua Porfírio Belmonte
Santo Antônio das Missões/RS**

PROPRIETÁRIO: **PREFEITURA MUNICIPAL DE SANTO ANTÔNIO DAS MISSÕES**

RESPONSÁVEL TÉCNICO: **Eng. Civil Carlos Juarez Vaz
CREA/RS 39.553**

ÁREAS: **6.601,00 m²**

ESCALA: **1:1500 e 1:75**

DATA: **Janeiro/2022**

Direitos autorais reservados



PRANCHA: **01**