
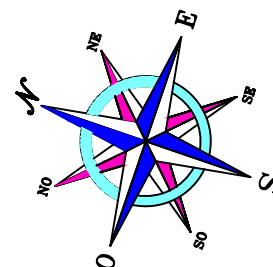


PERFIL TRANSVERSAL

ESCALA: 1/75

RUA ASSIS ANTÔNIO DIAS

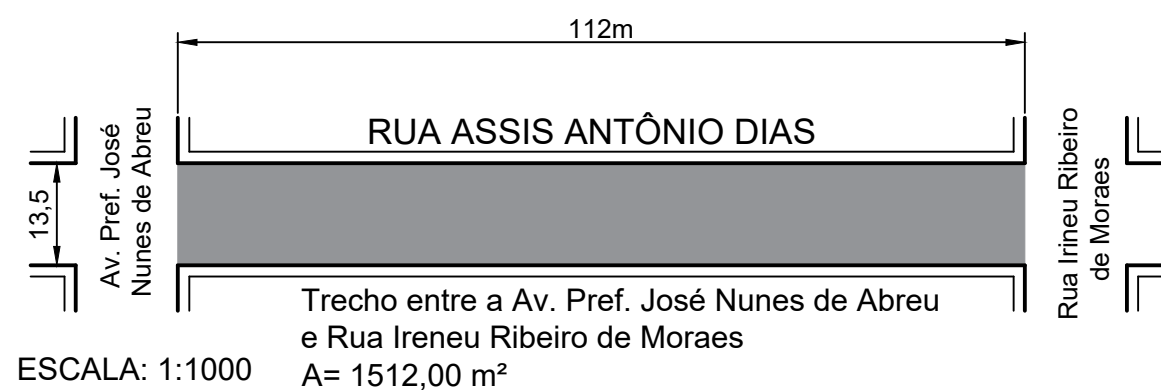

CONTEÚDO: **PAVIMENTAÇÃO VIAS URBANAS EM CONCRETO USINADO REFORÇADO COM FIBRAS**

SERVIÇO: **Pavimentação em Concreto Reforçado com Fibras**
ENDEREÇO: **Rua Assis Antônio Dias - Santo Antônio das Missões/RS**

PROPRIETÁRIO: **PREFEITURA MUNICIPAL DE SANTO ANTÔNIO DAS MISSÕES**

RESPONSÁVEL TÉCNICO: **Eng. Civil Carlos Juarez Vaz**
CREA/RS 39.553

ÁREA: **1.512,00 m²**

ESCALA: **1:1000 e 1:75**

DATA: **Janeiro/2022**

Direitos autorais reservados



PRANCHA: **02**